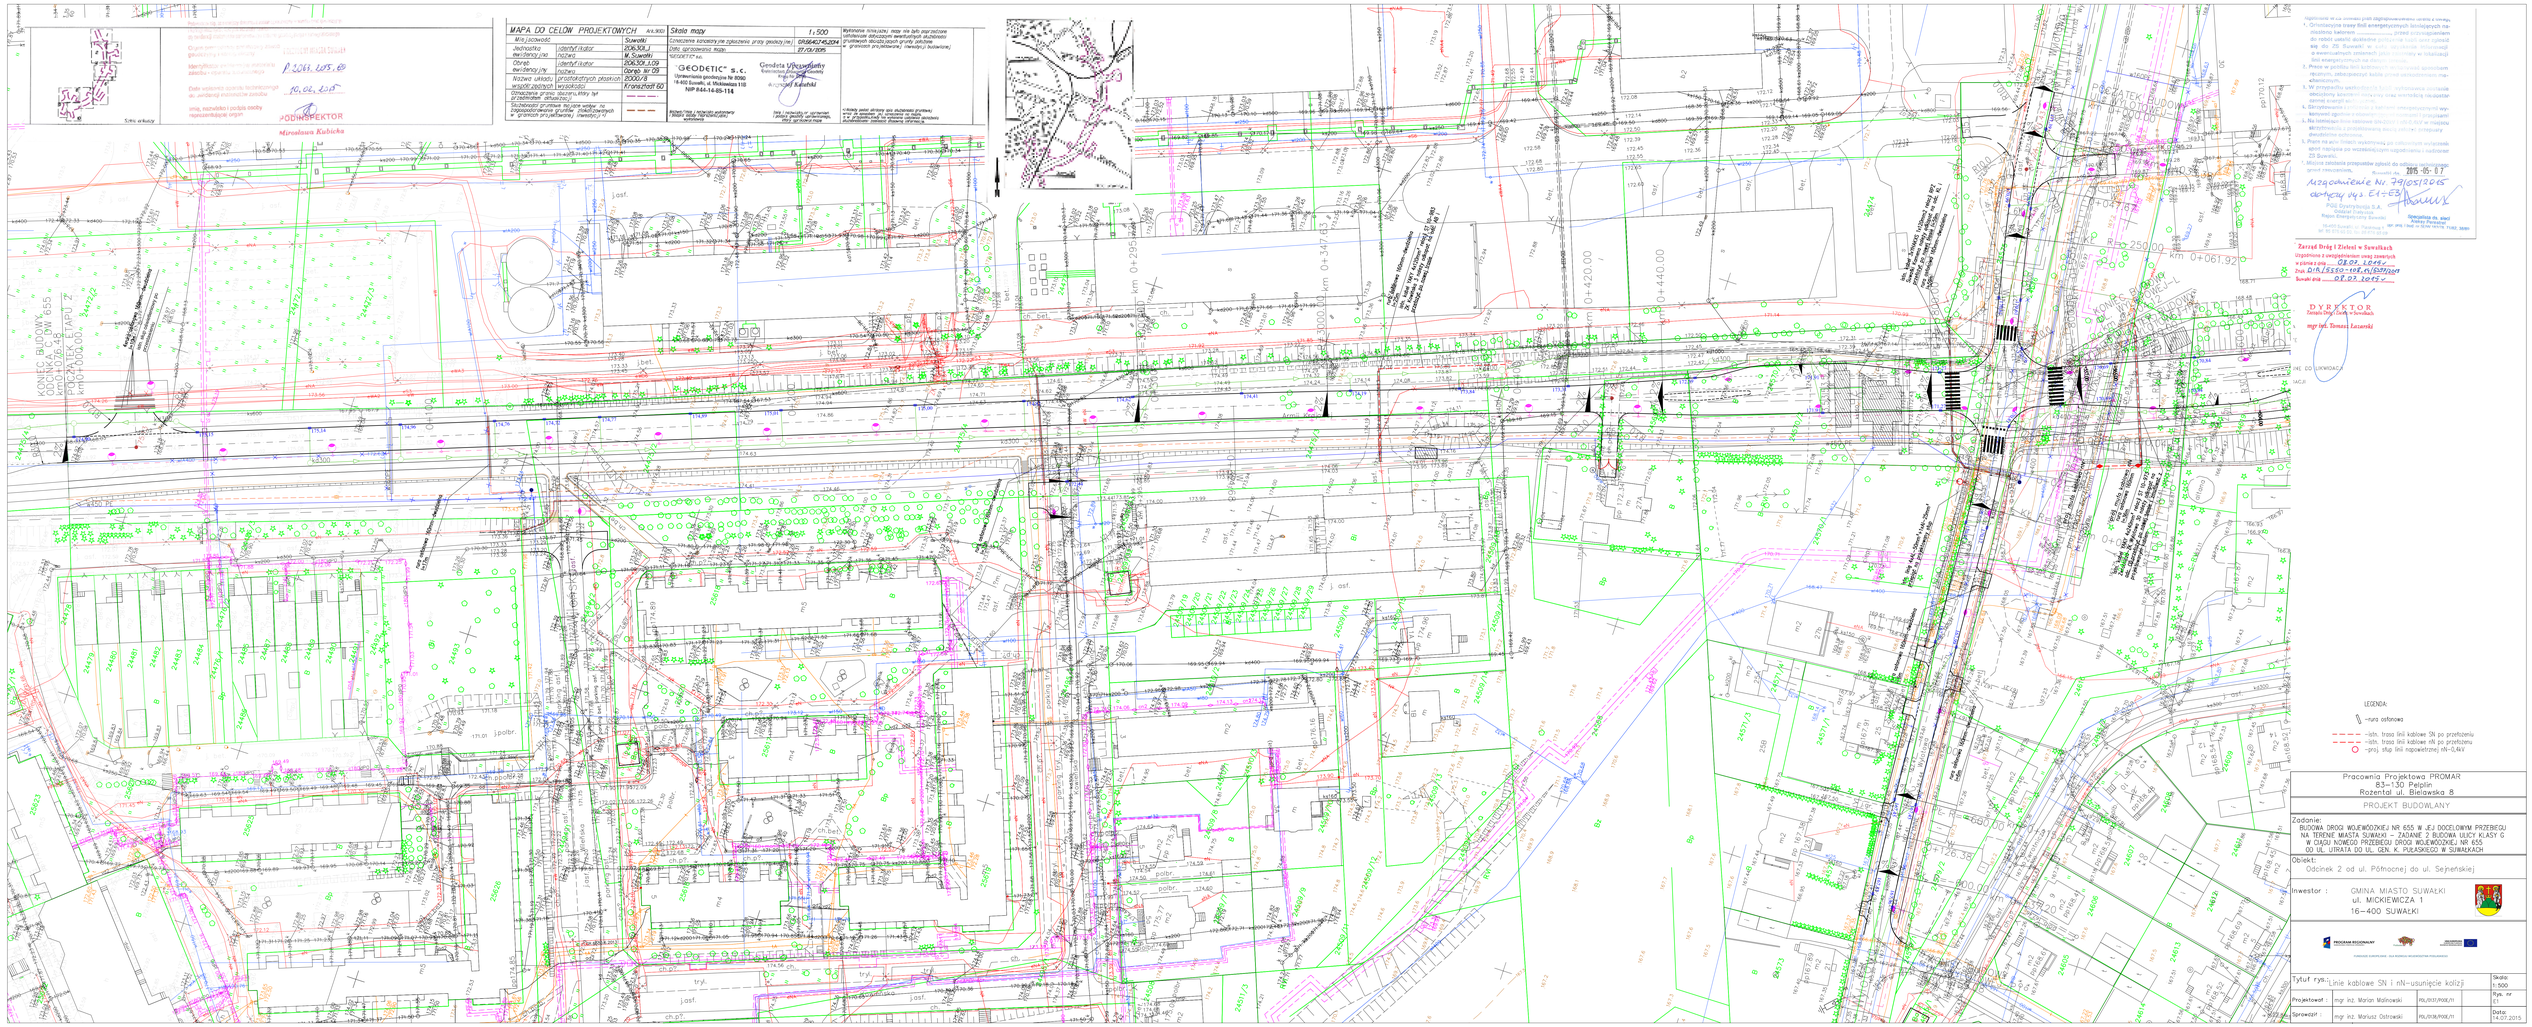

MAPA DO CELÓW PROJEKTOWYCH		
Miejscowość	Suwałki	
Jednostka ewidencyjna	identyfikator	206509_1
	nazwa	M. Suwałki
Obręb ewidencyjny	identyfikator	206509_1.09
	nazwa	Obręb Nr 09
Nazwa układu współrzędnych płaskich		2000/8
wysokości		Kronsztadt 60
Odwzorowanie gruntu płaskiego, w którym tyczone detale (situacyjne)		— — —
Odchylenie granicy błędu wektora na zaprojektowanym gruncie (niedokładność w granicach projektowanej inwestycji)		— — —

Skala mapy	1:500
Oznaczenie kartograficzne zgłoszenia pracy geodezyjnej	GI.6564.4.2014
Data sporządzenia mapy	27.03.2015

"GEODETIC" S.C.
Uprawnienia geodezyjne Nr 8090
16-400 Suwałki, ul. Wiejskowskiego 118
NIP 844-14-85-114

Geodeta Uprawniony
Krzysztof Kubalski

Podpis i pieczęć uprawnionego geodety (osoby sporządzającej mapę)

Data i nazwisko oraz podpis osoby sprawdzającej mapę

Wykonanie mapy nie jest jeszcze potwierdzeniem dokładnego określenia przebiegu granicznych obszarów gruntu (działek) w granicach projektowanej inwestycji (budowlanej)

Wykonano zgodnie z aktualnym stanem prawnym i faktycznym na dzień 27.03.2015 r.

Podpis i pieczęć osoby sporządzającej mapę

Podpis i pieczęć osoby sprawdzającej mapę

Podinspektor
Mirosława Kubicka

Zarząd Dróg i Zieleni w Suwałkach
Uzgodniono z zastrzeżeniami uwagi zawartych w piśmie z dnia 08.07.2015 r.
Znak: DIR/5550-108/6/2015/DZ
Suwałki dnia 08.07.2015 r.

DYREKTOR
Zarządu Dróg i Zieleni w Suwałkach
mgr inż. Tomasz Łazarski

LEGENDA:
- rura osłonowa
- istn. trasa linii kablowe SN po przełożeniu
- istn. trasa linii kablowe nN po przełożeniu
- proj. słup linii napowietrznej nN-0,4kV

Pracownia Projektowa PROMAR
83-130 Pelplin
Rozental ul. Bielawska 8

PROJEKT BUDOWLANY

Zadanie:
BUDOWA DROGI WOJEWÓDZKIEJ NR 655 W JEJ DOCELOWYM PRZEBIEGU NA TERENIE MIASTA SUWAŁKI – ZADANIE 2 BUDOWA ULICY KLASY G W CIĄGU NOWEGO PRZEBIEGU DROGI WOJEWÓDZKIEJ NR 655 DO UL. UTRATA DO UL. GEN. K. PUŁASKIEGO W SUWAŁKACH

Obiekt:
Odcinek 2 od ul. Północnej do ul. Sejneńskiej

Inwestor :
GMINA MIASTO SUWAŁKI
ul. MICKIEWICZA 1
16-400 SUWAŁKI

Tytuł rys.:	Linie kablowe SN i nN-usunięcie kolizji	Skala: 1:500
Projektował :	mgr inż. Marian Malinowski	Rys. nr: E1
Sprawdził :	mgr inż. Mariusz Ostrowski	Data: 14.07.2015