


Pracownia Projektowa PROMAR
 83-130 Pelplin
 Rozental ul. Bielawska 8
PROJEKT BUDOWLANY

Zadanie:
 BUDOWA DRÓGI WOJEWÓDZKIEJ NR 655 W JEJ DOCELOWYM PRZEBIEGU
 NA TERENIE MIASTA SUWAŁKI – ZADANIE 2 BUDOWA ULICY KLASY G
 W CIĄGU NOWEGO PRZEBIEGU DRÓGI WOJEWÓDZKIEJ NR 655
 OD UL. ULTRATA DO UL. GEN. K. PUŁASKIEGO W SUWAŁKACH

Objekt:
 Odcinek 2 od ul. Północnej do ul. Sejpeńskiej

Investor :
 GMINA MIASTO SUWAŁKI
 ul. MICKIEWICZA 1
 16-400 SUWAŁKI

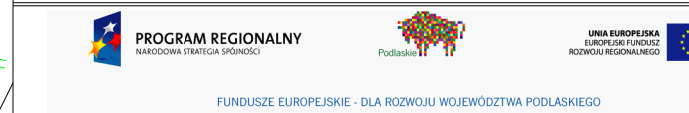

Tytuł rys.: PLAN SYTUACYJNY		Skala: 1:500
Projektował : mgr inż. Łukasz Żelek	POI/0164/P001/14	Rys. nr 2.3
Sprawił : mgr inż. Jarosław Lewandowski	01-01/2014/03/0	Data: 14.07.2015