# Droga dojazdowa do strefy przemysłowej

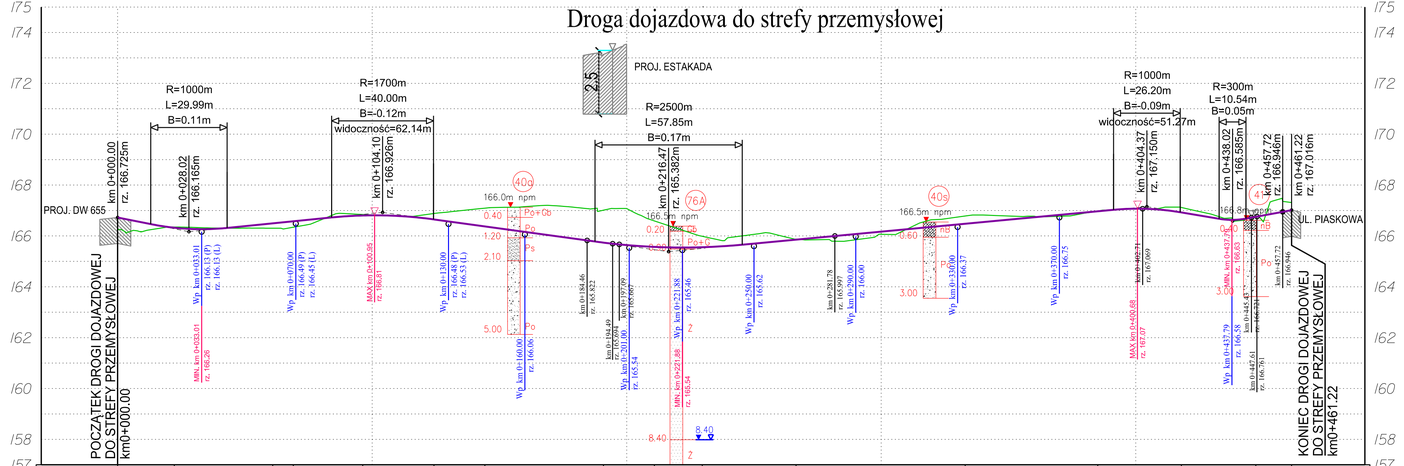
PROJ. DW 655
km 0+000.00 rz. 166.725m
POCZĄTEK DROGI DOJAZDOWEJ DO STREFY PRZEMYSŁOWEJ km0+000.00
R=1000m L=29.99m B=0.11m
km 0+028.02 rz. 166.165m
R=1700m L=40.00m B=-0.12m widoczność=62.14m
km 0+104.10 rz. 166.926m
PROJ. ESTAKADA
2.5
R=2500m L=57.85m B=0.17m
km 0+216.47 rz. 165.382m
R=1000m L=26.20m B=-0.09m widoczność=51.27m
km 0+404.37 rz. 167.150m
R=300m L=10.54m B=0.05m
km 0+436.02 rz. 166.585m
km 0+457.72 rz. 166.946m
km 0+461.22 rz. 167.016m
UL. PIASKOWA
KONIEC DROGI DOJAZDOWEJ DO STREFY PRZEMYSŁOWEJ km0+461.22
166.0m npm
166.5m npm
166.5m npm
40g
76A
40s
41
0.40
1.20
2.10
5.00
0.20
0.60
3.00
8.40
Po+Ch
Po
Ps
Pp
Pp+Ps
Ch
Ps
Pp
Ch
Ps
Pp
Ch
Ps
Pp