PRZEKRÓJ NORMALNY 1-1
UL. Armii Krajowej, KR5

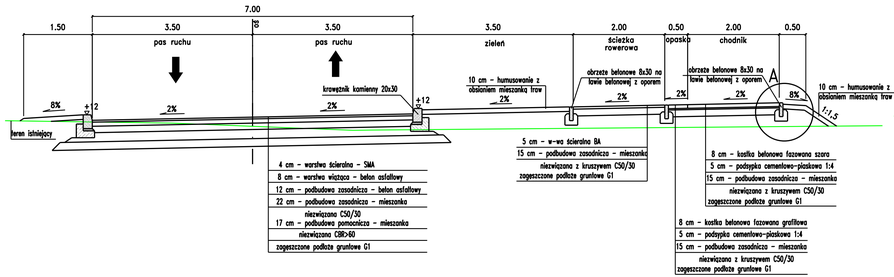

PRZEKRÓJ NORMALNY 2-2
UL. Armii Krajowej, KR5

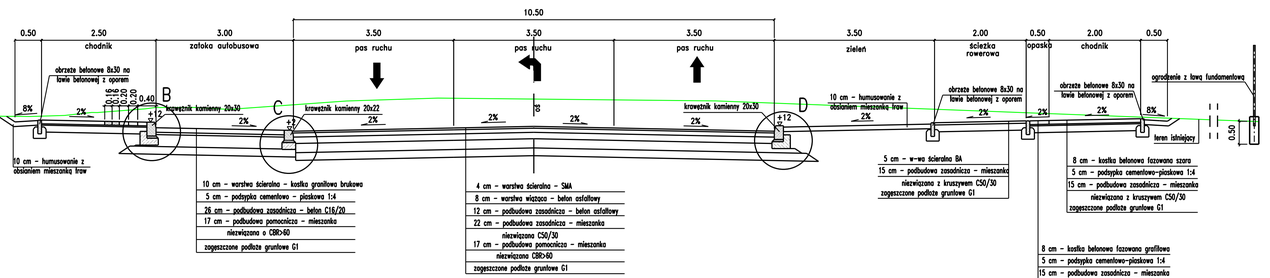

PRZEKRÓJ NORMALNY 3-3
UL. Armii Krajowej, KR5

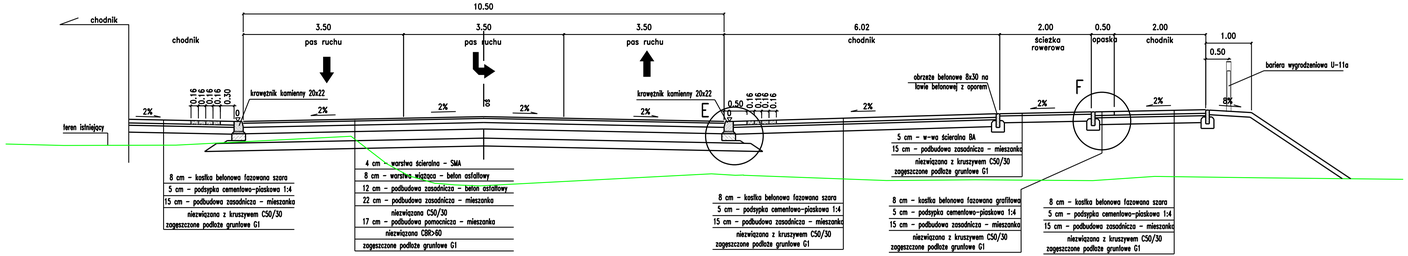

Pracownia Projektowa PROMAR
83-130 Pelplin
Rozental ul. Bielawska 8

PROJEKT WYKONAWCZY

Zadanie:
BUDOWA DROGI WOJEWÓDZKIEJ NR 655 W JEJ DOCELOWYM PRZEBIEGU NA TERENIE MIASTA SUWAŁKI – ZADANIE 2 BUDOWA ULICY KLASY G W CIĄGU NOWEGO PRZEBIEGU DROGI WOJEWÓDZKIEJ NR 655 OD UL. UTRATA DO UL. GEN. K. PUŁASKIEGO W SUWAŁKACH

Obiekt:
Odcinek 2 od ul. Północnej do ul. Sejneńskiej

Inwestor :
MIASTO SUWAŁKI
ul. MICKIEWICZA 1
16-400 SUWAŁKI

PROGRAM REGIONALNY
FUNDUSZE EUROPEJSKIE - DLA ROZWOJU WOJEWÓDZTWA PODLASKIEGO

Tytuł rys.:	PRZEKROJE NORMALNE			Skala: 1:50
Projektował :	mgr inż. Mariusz Szyszkowski	181/66/2002		Rys. nr 3.1
Sprawdził :	mgr inż. Jarosław Grabowski	POM/0028/PWOD/05		Data: 14.07.2015