



ul. Wylotowa L

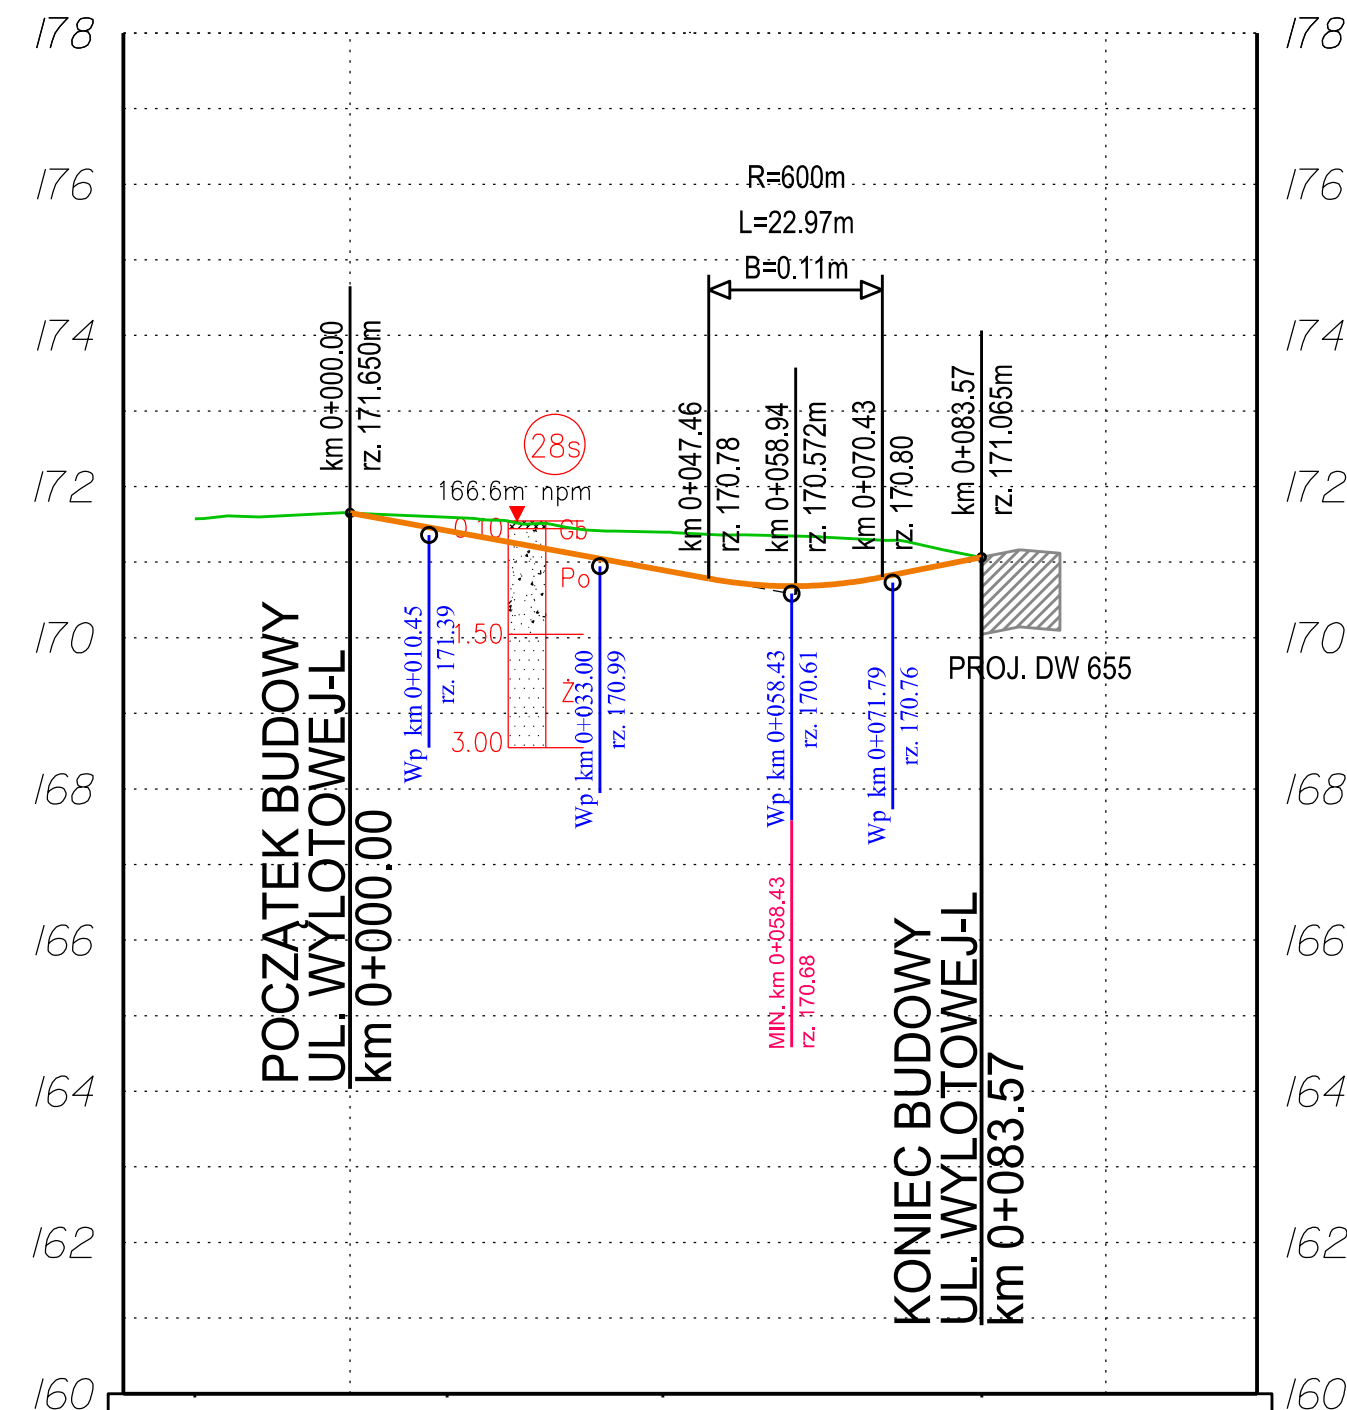

Rzędne projektowane	171.65	171.47	171.28	171.10	170.92	170.74	170.68	170.79	170.99						
Proste i łuki pionowe	$L=47.46$ $i=-1.83\%$ $R=600m$ $L=22.97$ $L=13.14$ $i=2.00\%$														
Rzędne istniejące	171.57	171.61	171.65	171.61	171.55	171.44	171.40	171.36	171.34	171.29	171.13				
Proste i łuki poziome	$R=-250.00$ $L=33.38$ $L_c=28.54$ $L=42.20$														
Kilometraż	30.00	20.00	10.00	00.00	10.00	20.00	30.00	40.00	50.00	60.00	70.00	80.00	90.00	100.00	20.00

ul. Wylotowa P

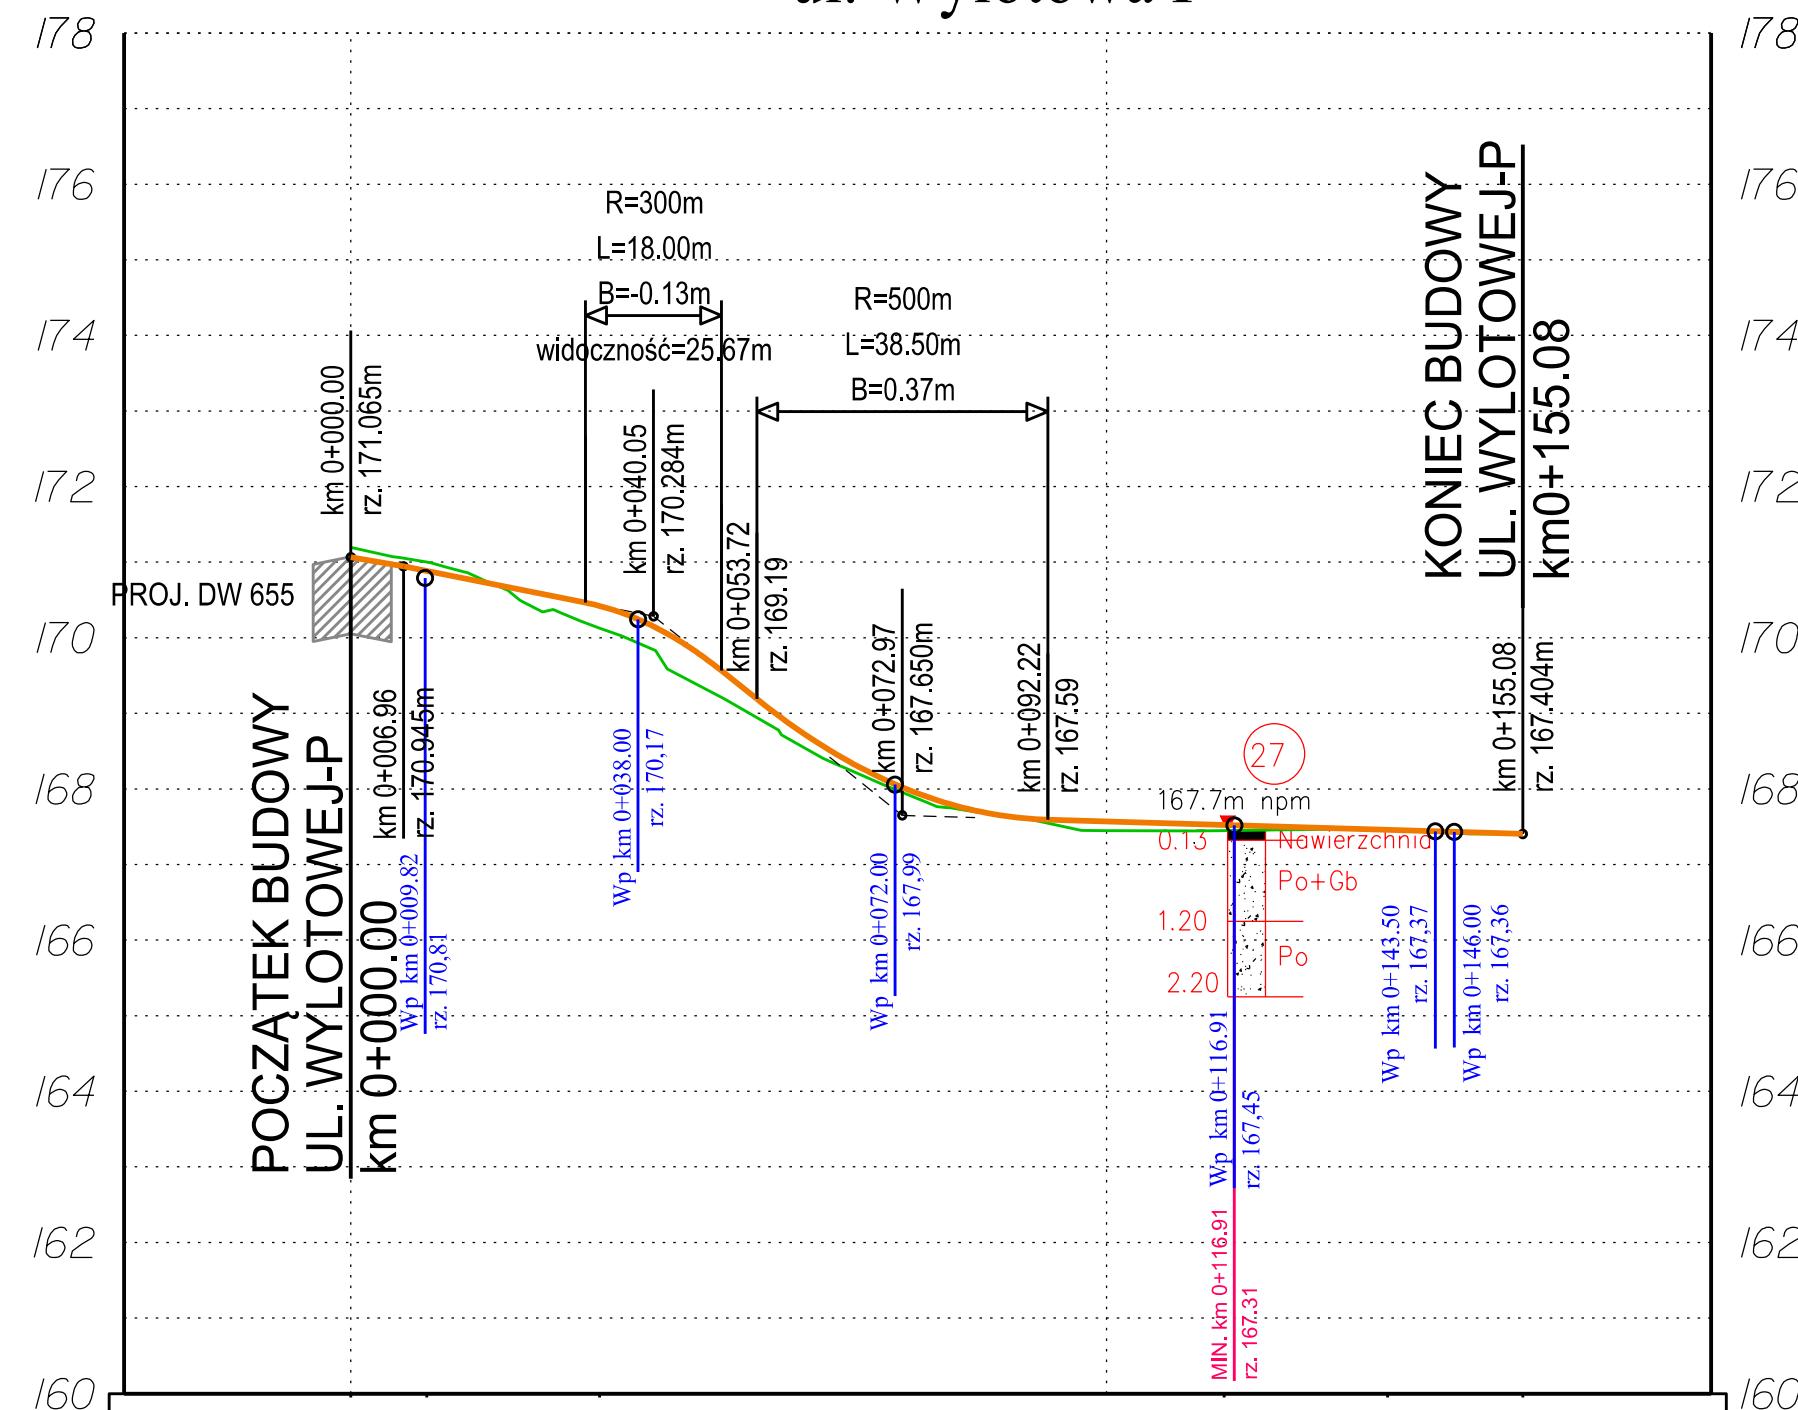

Rzędne projektowane	171.07	170.88	170.68	170.48	170.15	169.49	168.73	168.15	167.78	167.60	167.57	167.54	167.51	167.48	167.45	167.42					
Proste i łuki pionowe	$L=6.96$ $i=-1.72\%$ $L=24.09$ $i=-2.00\%$ $R=300m$ $L=18.00$ $R=500m$ $L=38.50$ $L=62.86$ $i=-0.30\%$																				
Rzędne istniejące	171.06	170.89	170.66	170.13	169.48	168.96	168.34	167.92	167.73	167.59	167.51	167.47	167.47	167.44	167.44	167.42					
Proste i łuki poziome	$L=10.04$ $R=160.00$ $L_c=22.87$ $L=82.65$ $R=600.00$ $L_c=21.64$ $L=17.88$																				
Kilometraż	30.00	20.00	10.00	00.00	10.00	20.00	30.00	40.00	50.00	60.00	70.00	80.00	90.00	100.00	20.00	30.00	40.00	50.00	60.00	70.00	80.00

Pracownia Projektowa PROMAR
83-130 Pełpin
Rożental ul. Bielawska 8

PROJEKT WYKONAWCZY

Zadanie:
BUDOWA DRÓGI WOJEWÓDZKIEJ NR 655 W JEJ DOCELOWYM PRZEBIEGU NA TERENIE MIASTA SUWAŁKI – ZADANIE 2 BUDOWA ULICY KLASY G W CIĄGU NOWEGO PRZEBIEGU DRÓGI WOJEWÓDZKIEJ NR 655 OD UL. UTRATA DO UL. GEN. K. PUŁASKIEGO W SUWAŁKACH

Objekt:
Odcinek 2 od ul. Północnej do ul. Sejneńskiej

Inwestor :
GMINA MIASTO SUWAŁKI
ul. MICKIEWICZA 1
16-400 SUWAŁKI



Tytuł rys.:
PROFILE PODŁUŻNE – UL. WYLOTOWA

Projektował :	mgr inż. Mariusz Szyszowski	181/Gd/2002	Rys. nr 2.2
Sprawdził :	mgr inż. Jarosław Grabowski	POM/0028/PWOD/05	Data: 14.07.2015



Skala:
1:100/1000