


- OZNACZENIA:**
- PROJEKTOWANE JEZDNIÓ O NAW. BITUMICZNEJ
 - PROJEKTOWANE CHODNIKI Z KOSTKI BRUKOWEJ BETONOWEJ
 - PROJEKTOWANE ŚCIEŻKI ROWEROWE O NAW. BITUMICZNEJ
 - PROJEKTOWANE NAWIERZCHNIE ZATOK AUTOBUSOWYCH Z KOSTKI GRANITOWEJ
 - PROJEKTOWANE ZJAZDY Z KOSTKI BRUKOWEJ BETONOWEJ
 - PROJ. OPASKA MIĘDZY CHODNIKIEM A ŚCIEŻKĄ ROWEROWĄ ORAZ NAW. AZYLU Z KOSTKI BET. FAZOWEJ KOLORU GRAFITOWEGO
 - PROJEKTOWANE ZJAZDY O NAW. BITUMICZNEJ
 - PROJEKTOWANY PRZEJAZD O NAW. BITUMICZNEJ
 - PROJEKTOWANY PARKING O NAW. Z PŁYT BET. AZUROWYCH
 - PROJ. KRAWĘŻNIK KAMIENNY 20x30cm O ŚWIĘTLE 12cm
 - PROJ. KRAWĘŻNIK KAMIENNY NAJAZDOWY 20x22cm O ŚWIĘTLE 0cm
 - PROJ. KRAWĘŻNIK KAMIENNY NAJAZDOWY 20x22cm O ŚWIĘTLE 2cm
 - PROJ. KRAWĘŻNIK KAMIENNY NAJAZDOWY 20x22cm O ŚWIĘTLE 3cm
 - PROJ. KRAWĘŻNIK BET. NAJAZDOWY 20x22cm O ŚWIĘTLE 0cm
 - PROJ. KRAWĘŻNIK BET. NAJAZDOWY 20x22cm O ŚWIĘTLE 3cm
 - PROJ. KRAWĘDZ CHODNIKA - OBRZEŻE BET. 8x30cm
 - PROJ. KRAWĘDZ ŚCIEŻKI ROWEROWEJ - OBRZEŻE BET. 8x30cm
 - PROJ. OPORNIK BET. 12x25cm
 - PROJ. WPUSY LICZNE
 - PROJEKTOWANE WPUSY KRAWĘŻNIKOWO-JEZDNIOWE
 - PROJEKTOWANA BALUSTRA STALOWA U110
 - PROJEKTOWANA BARIERA OCHRONNA
 - PROJEKTOWANY MUR OPOROWY
 - PROJEKTOWANE OGRODZENIE I BRAMA
 - PROJEKTOWANE KĄTOWNIKI STALOWE (NA PRZEJĘDZIE)
 - LOKALIZACJA PRZEKROJU NORMALNEGO
 - ROZBIÓRKA OGRODZENIA
 - ROZBIÓRKA BUDYNKU

Pracownia Projektowa PROMAR
83-130 Pelplin
Rozental ul. Bielawska 8
PROJEKT WYKONAWCZY

Zadanie:
BUDOWA DRÓGI WOJEWÓDZKIEJ NR 655 W JEJ DOCELOWYM PRZEBIEGU NA TERENIE MIASTA SUWAŁKI - ZADANIE 2 BUDOWA ULICY KLASY G W CIĄGU NOWEGO PRZEBIEGU DRÓGI WOJEWÓDZKIEJ NR 655 OD UL. UTRATA DO UL. GEN. K. PUŁASKIEGO W SUWAŁKACH

Obiekt:
Odcinek 2 od ul. Północnej do ul. Sejmskiej

Inwestor:
GMINA MIASTO SUWAŁKI
ul. MICKIEWICZA 1
16-400 SUWAŁKI

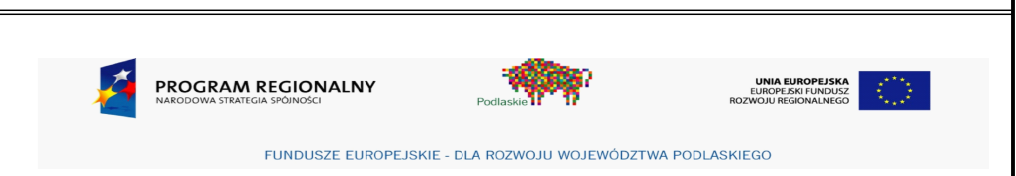

Tytuł rys.: PLAN SYTUACYJNY Skala: 1:500
 Projektował: mgr inż. Mariusz Szyszowski 18/04/2002 Rys. nr 1.3
 Sprawdził: mgr inż. Jarosław Grabowski PMW/0026/PMW/05 Data: 14.07.2011