




PRZEKROJ NORMALNY 6-6  
UL. Armii Krajowej, KR5

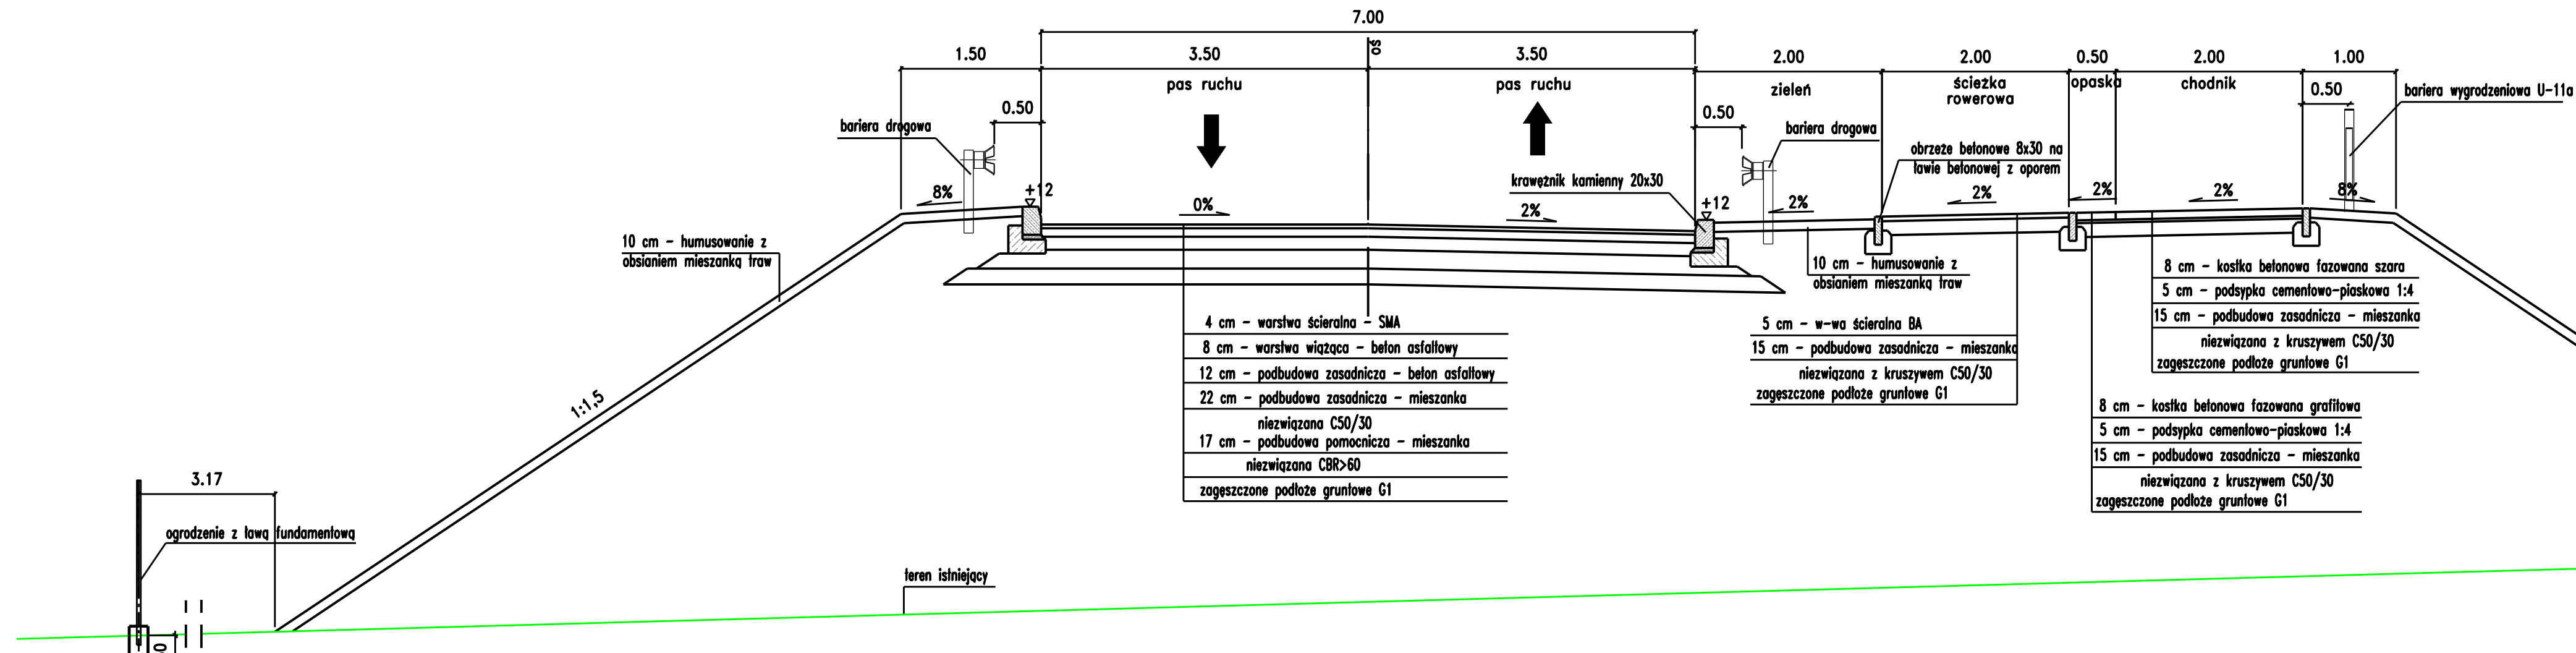

PRZEKROJ NORMALNY 7-7  
UL. Armii Krajowej, KR5

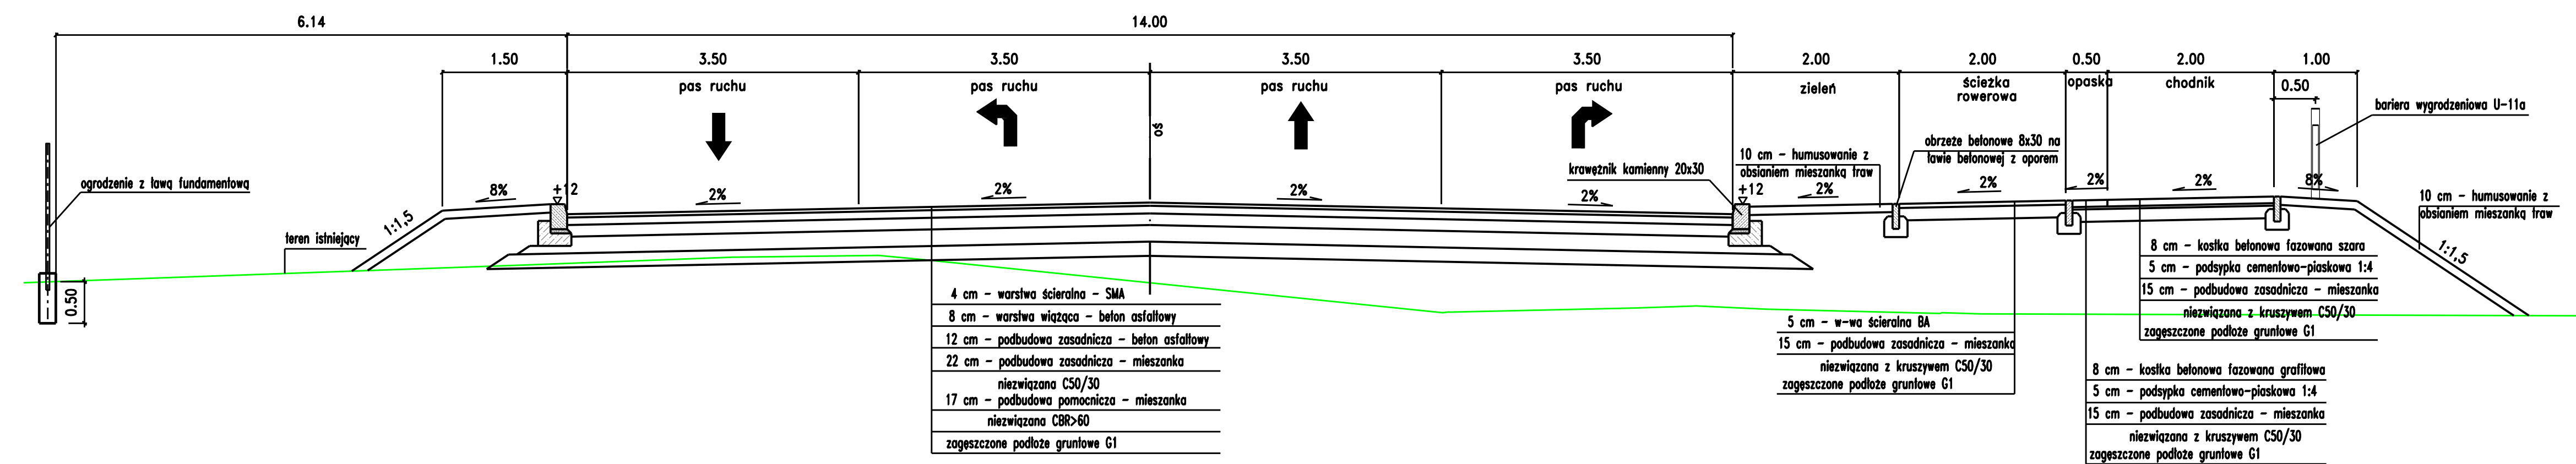

droga dojazdowa do strefy przemysłowej, KR3

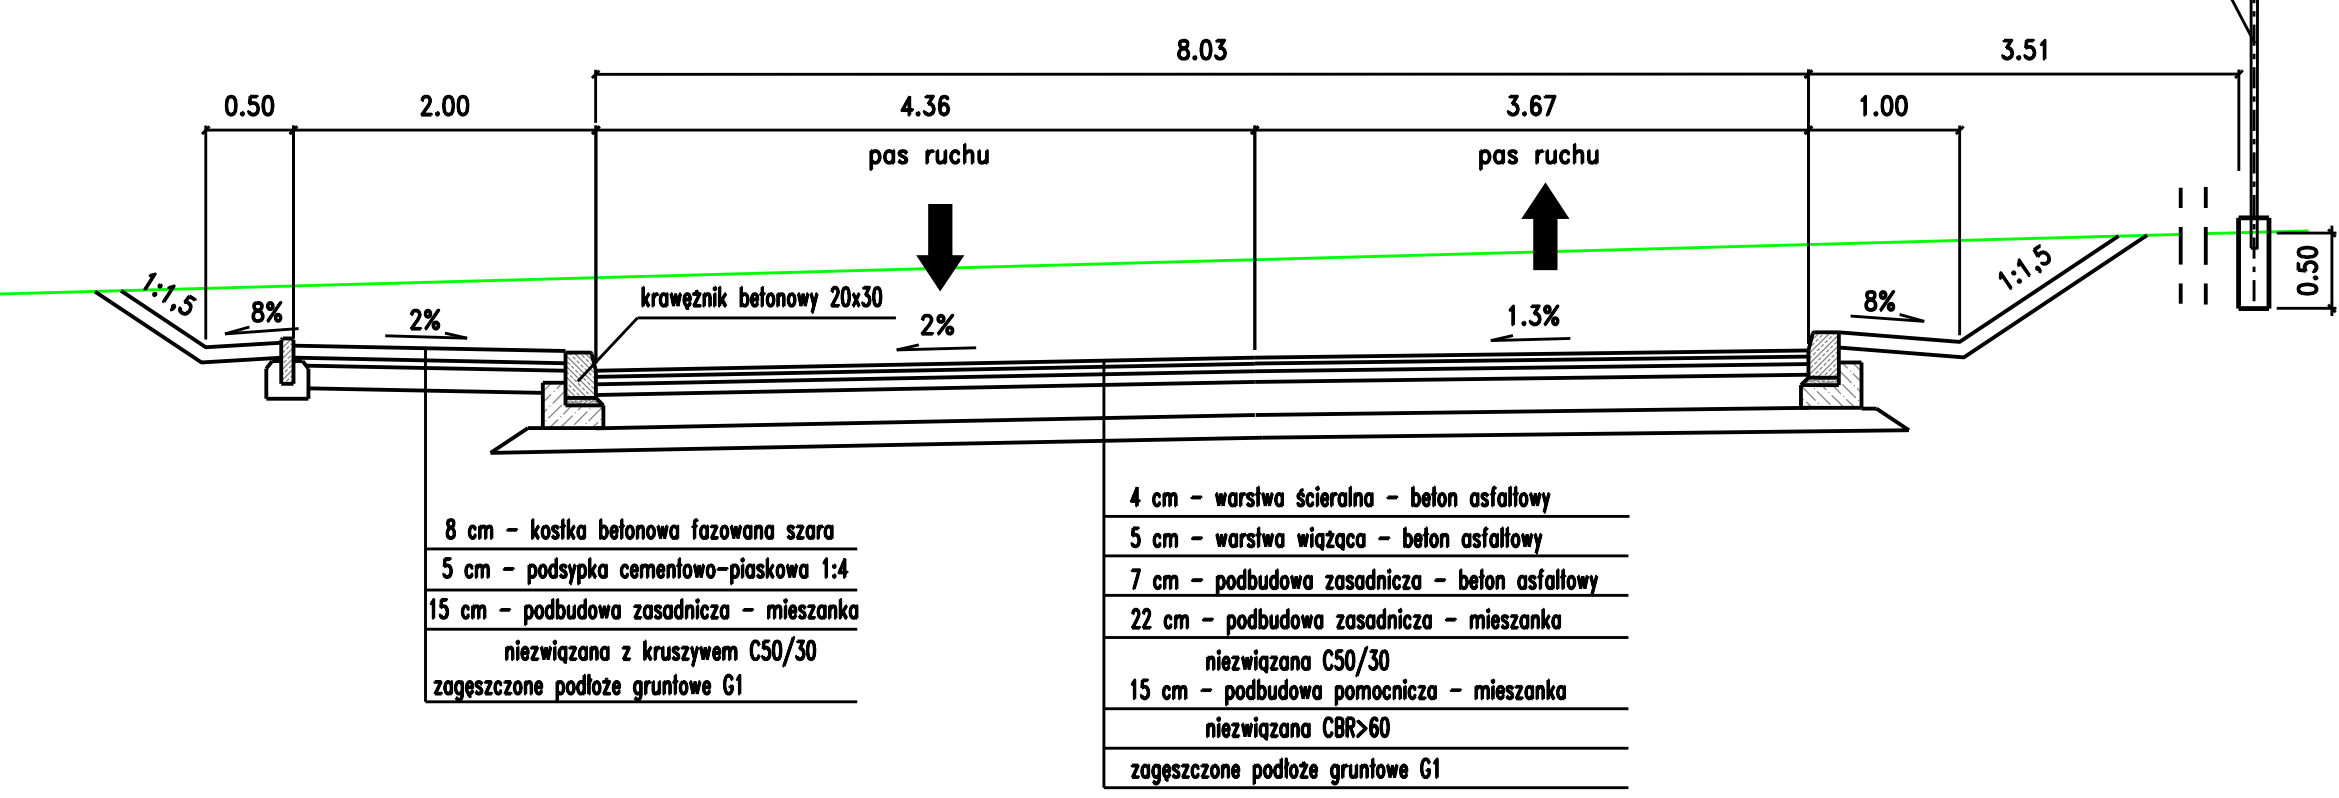

Pracownia Projektowa PROMAR  
83-130 Pelplin  
Rozenal ul. Bielawska 8  
PROJEKT WYKONAWCZY

Zadanie:  
BUDOWA DRÓGI WOJEWÓDZKIEJ NR 655 W JEJ DOCELOWYM PRZEBIEGU  
NA TERENIE MIASTA SUWAŁKI - ZADANIE 2 BUDOWA ULICY KLASY G  
W CIĄGU NOWEGO PRZEBIEGU DRÓGI WOJEWÓDZKIEJ NR 655  
OD UL. UTRATA DO UL. GEN. K. PUŁASKIEGO W SUWAŁKACH

Obiekt:  
Odcinek 2 od ul. Północnej do ul. Sejneńskiej

Investor :  
MIASTO SUWAŁKI  
ul. MICKIEWICZA 1  
16-400 SUWAŁKI



Tytuł rys.: PRZEKROJE NORMALNE		Skala: 1:50	
Projektował : mgr inż. Mariusz Szyszkowski	181/04/2002	Rys. nr 3.4	
Sprawił : mgr inż. Jarosław Grabowski	POM/0028/PW00/05	Data: 14.07.2015	