




Szczegół A skala 1:10

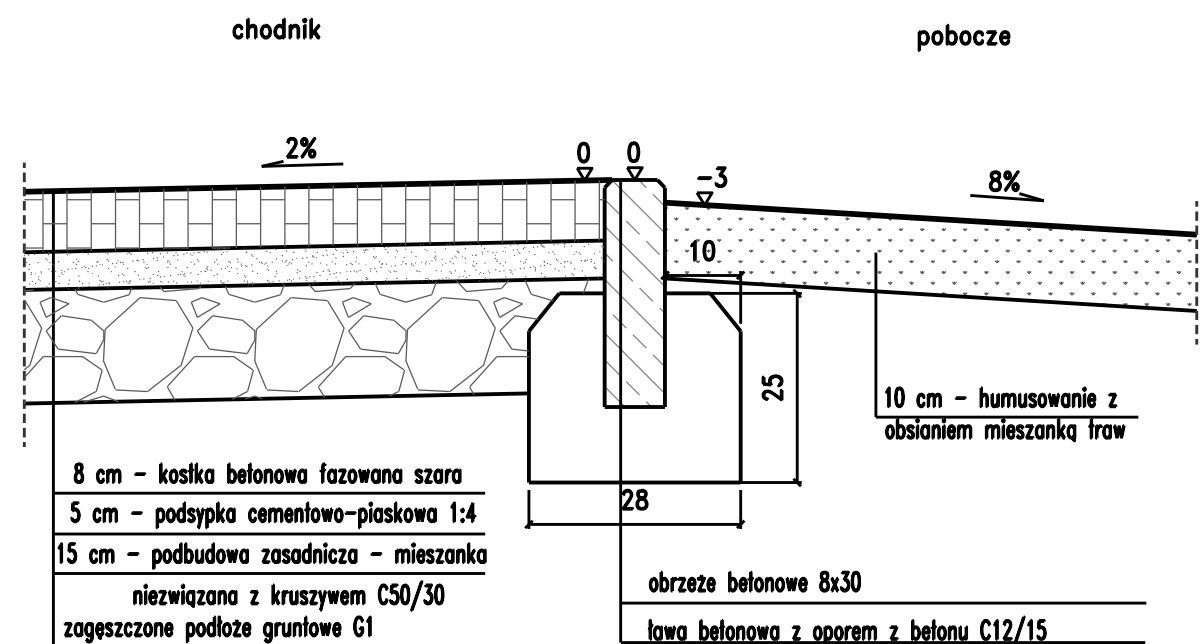


Szczegół C skala 1:10

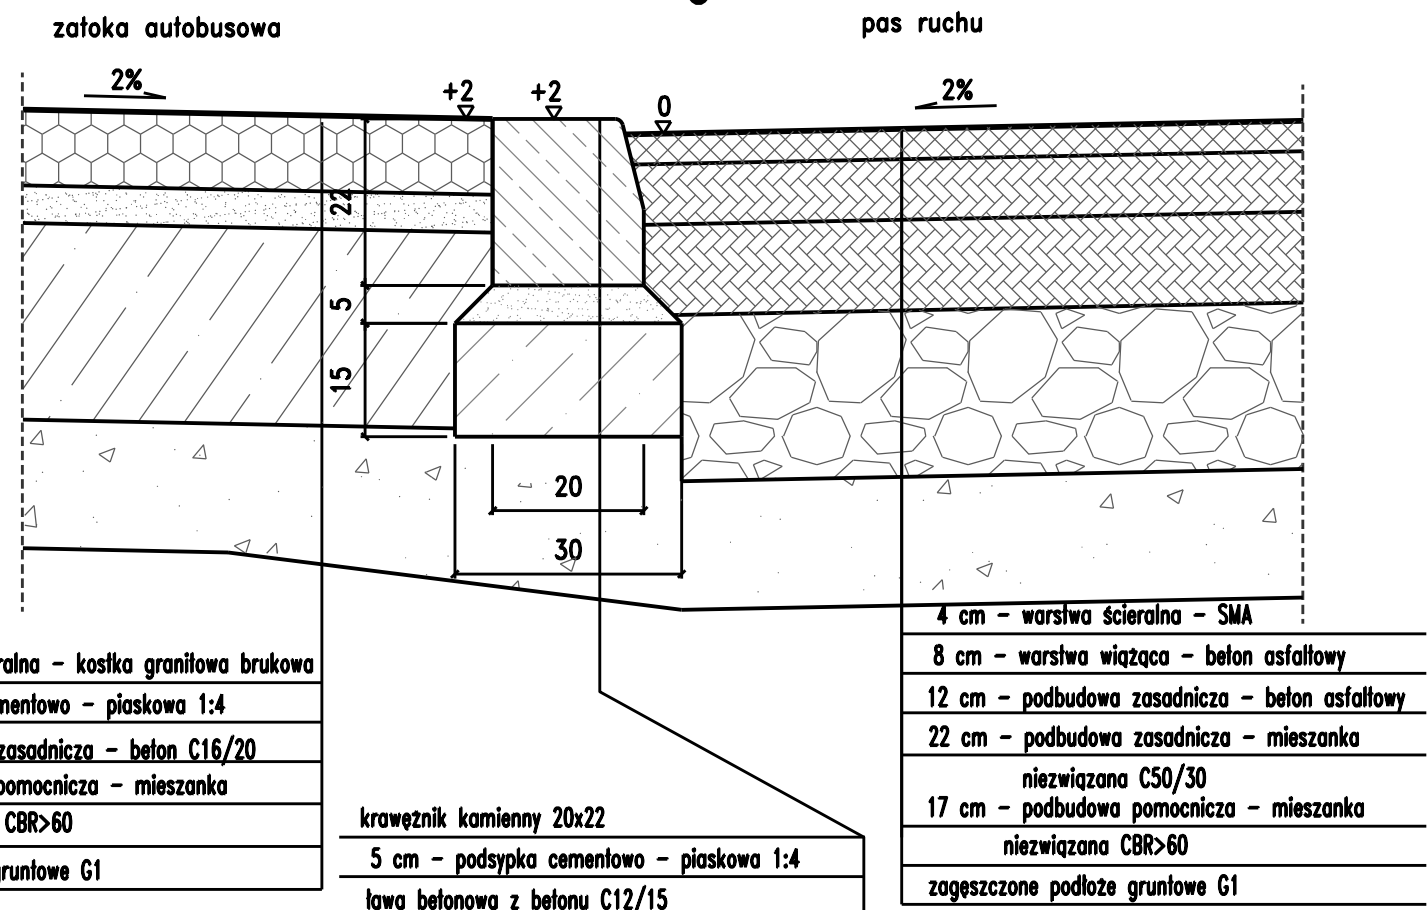


Szczegół E skala 1:10

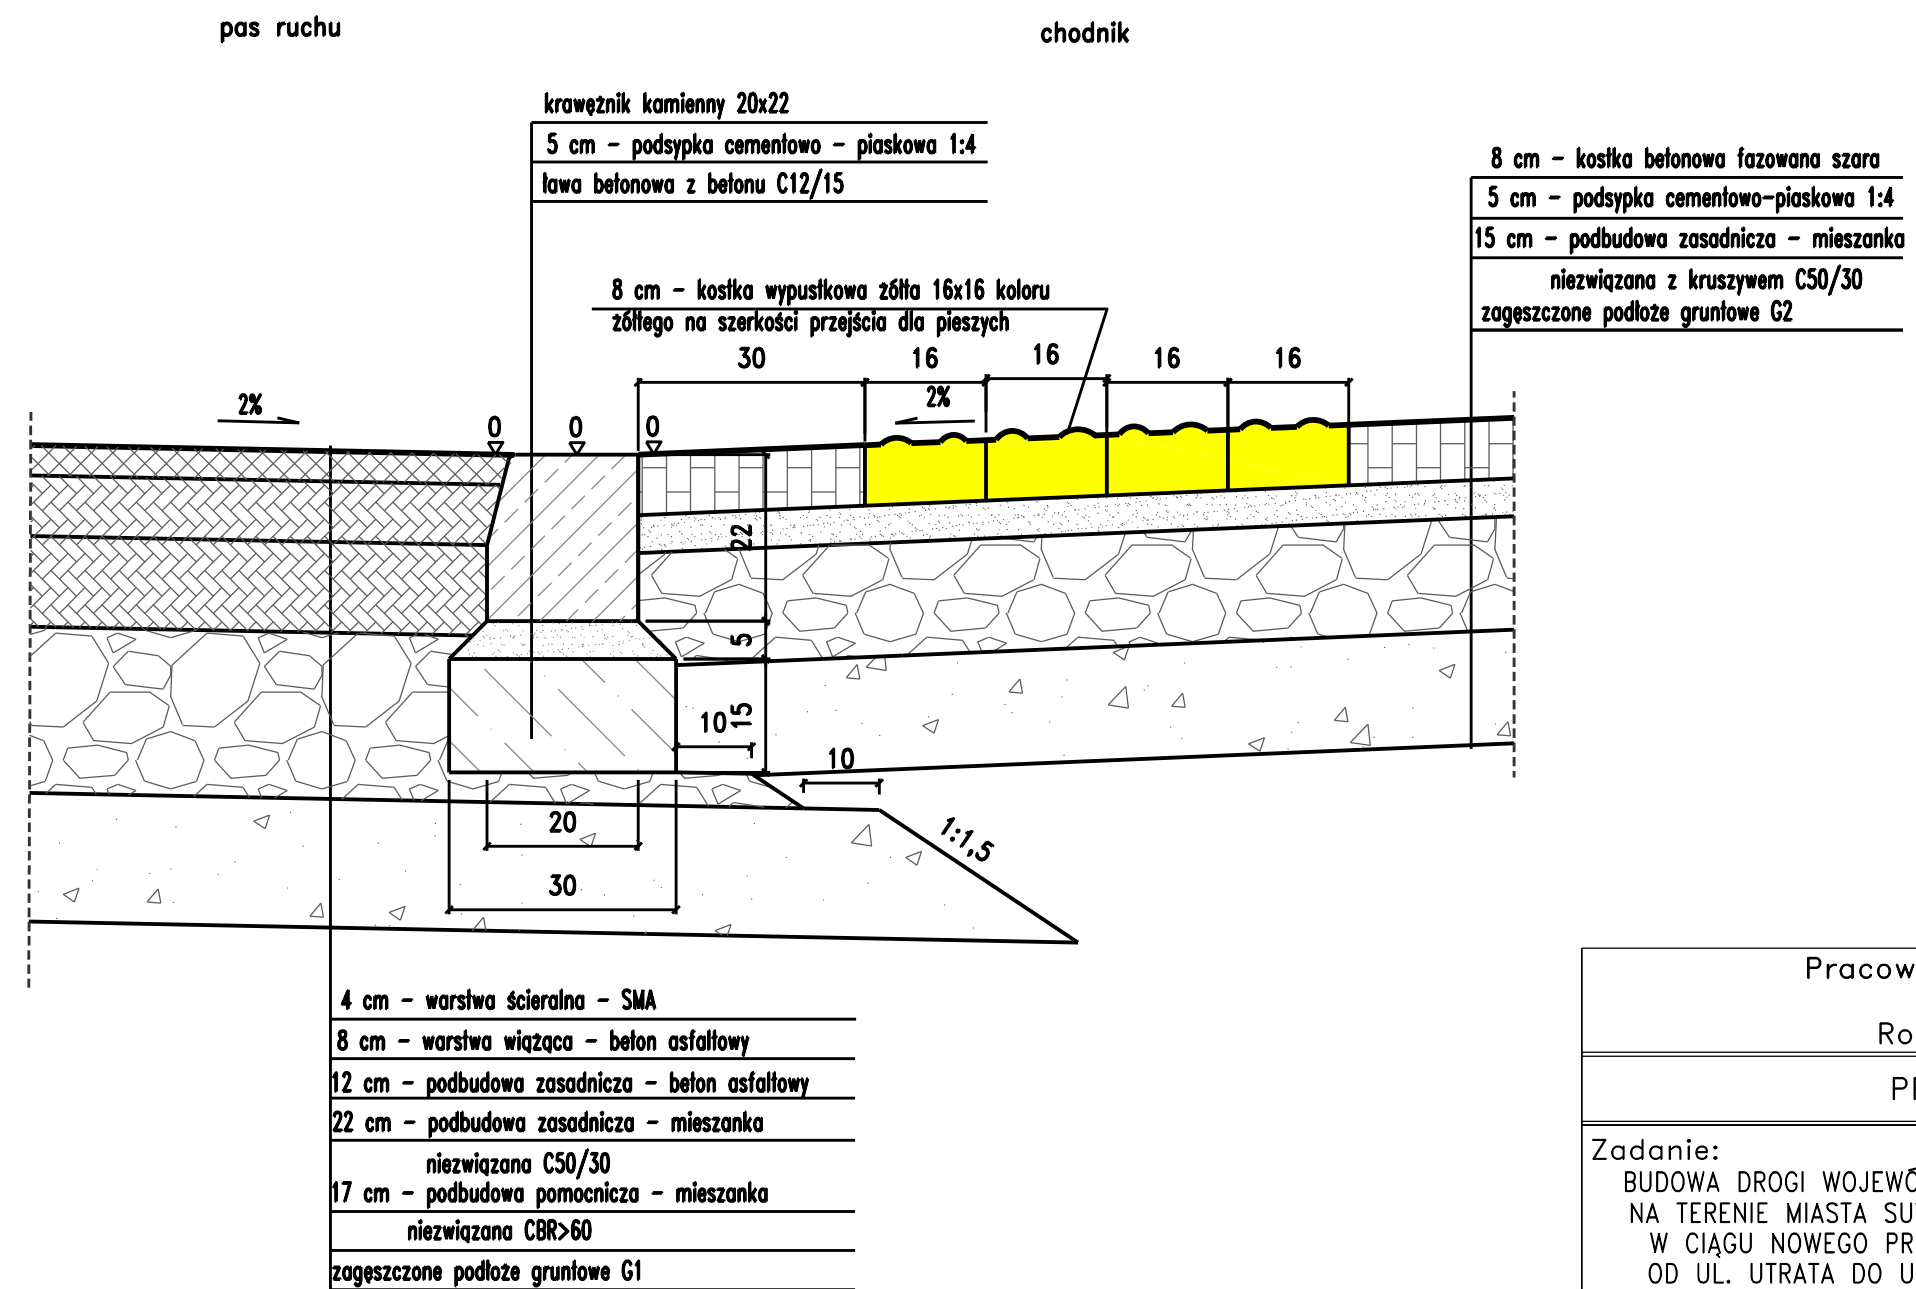

Szczegół B skala 1:10

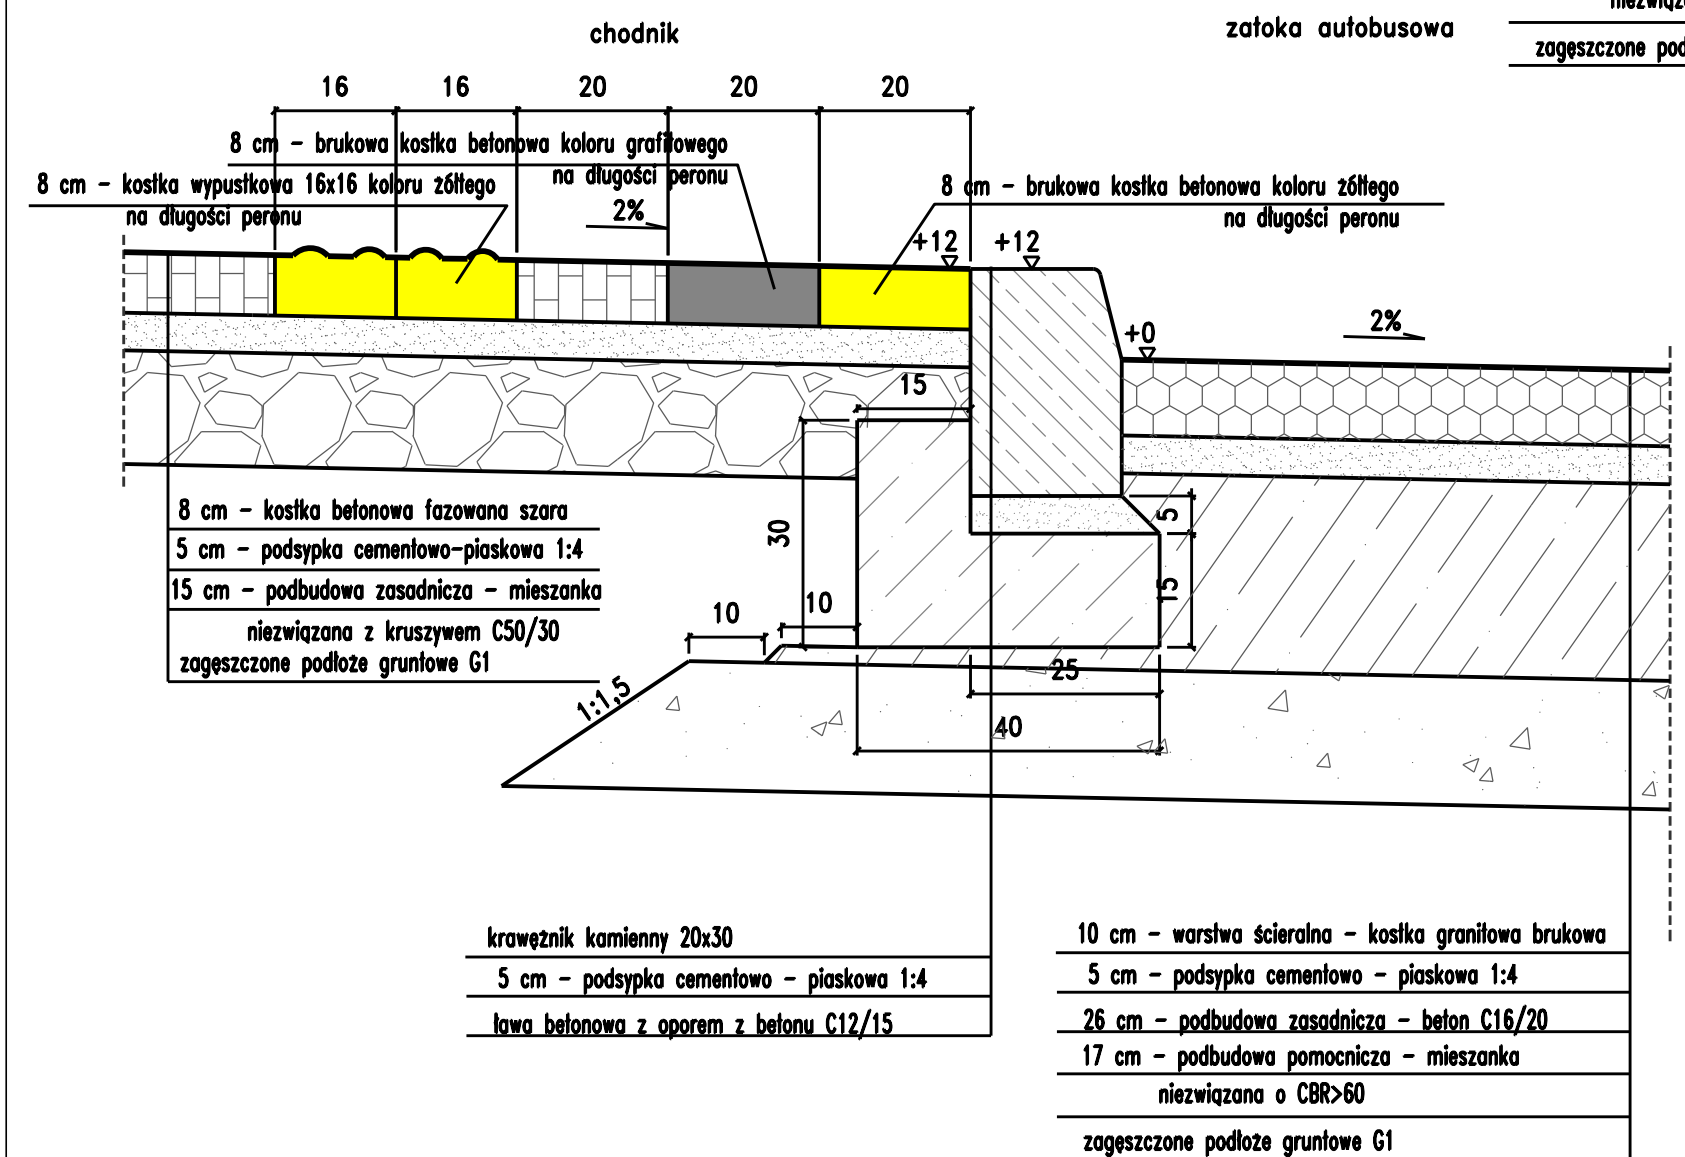

Szczegół D skala 1:10

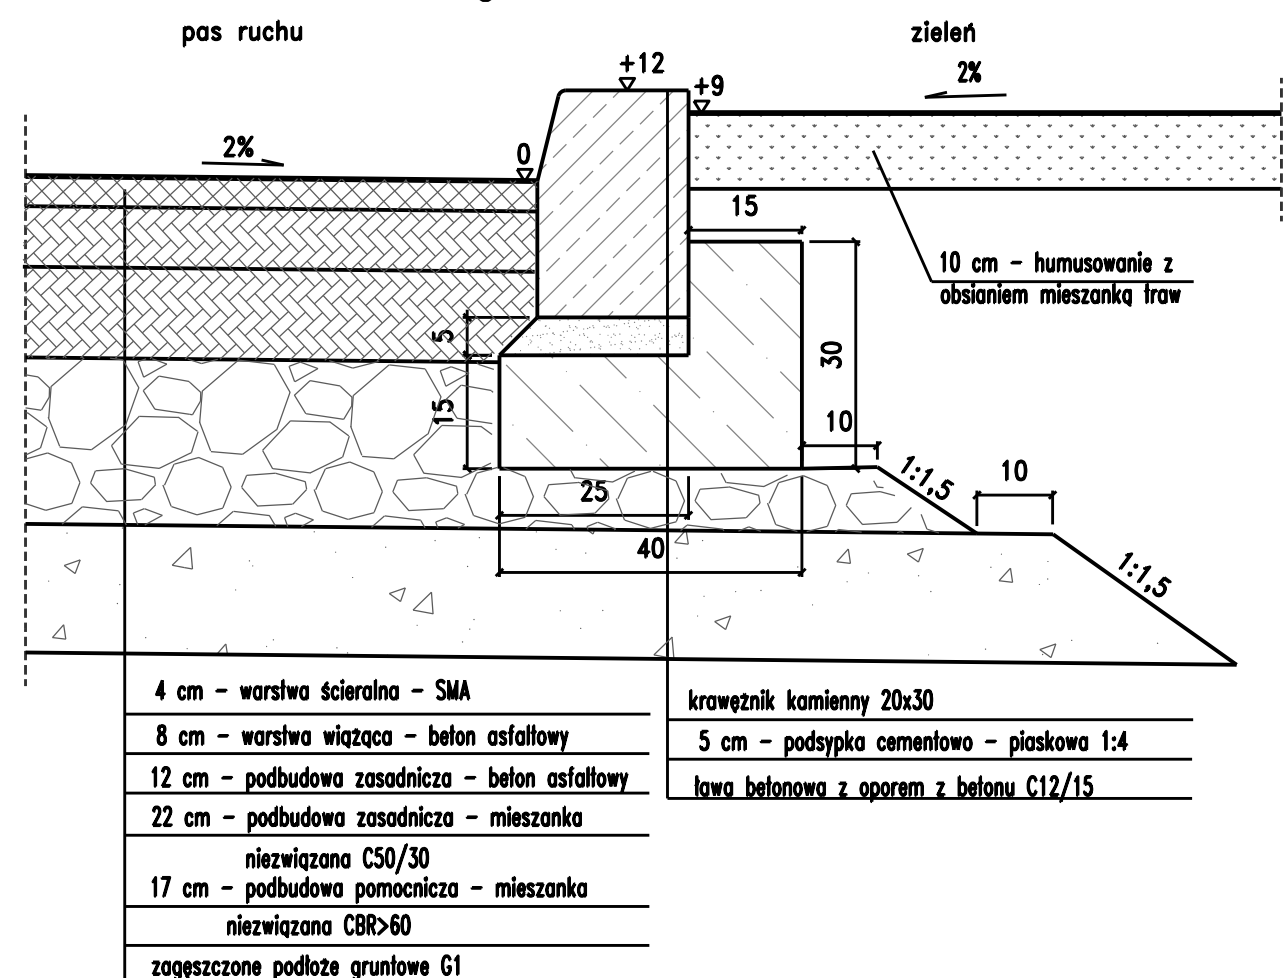

Pracownia Projektowa PROMAR
83-130 Pelplin
Rożental ul. Bielawska 8

PROJEKT WYKONAWCZY

Zadanie:
BUDOWA DROGI WOJEWÓDZKIEJ NR 655 W JEJ DOCELOWYM PRZEBIEGU
NA TERENIE MIASTA SUWAŁKI – ZADANIE 2 BUDOWA ULICY KLASY G
W CIĄGU NOWEGO PRZEBIEGU DROGI WOJEWÓDZKIEJ NR 655
OD UL. UTRATA DO UL. GEN. K. PUŁASKIEGO W SUWAŁKACH

Obiekt:
Odcinek 2 od ul. Północnej do ul. Sejneńskiej

Inwestor :
MIASTO SUWAŁKI
ul. MICKIEWICZA 1
16-400 SUWAŁKI

PROGRAM REGIONALNY
INICJATYWA WSPÓLNOTY
POLSKIEJ

FUNDUSZE EUROPEJSKIE - DLA ROZWOJU WOJEWÓDZTWA PODLASKIEGO

Tytuł rys.: SZCZEGÓŁY KONSTRUKCYJNE

Skala: 1:50

Projektował : mgr inż. Mariusz Szyszkowski 181/Gd/2002 Rys. nr 4.1

Sprawił : mgr inż. Jarosław Grabowski POM/0028/PW00/05 Data: 14.07.2015