



## Zatoka autobusowa skala 1:250

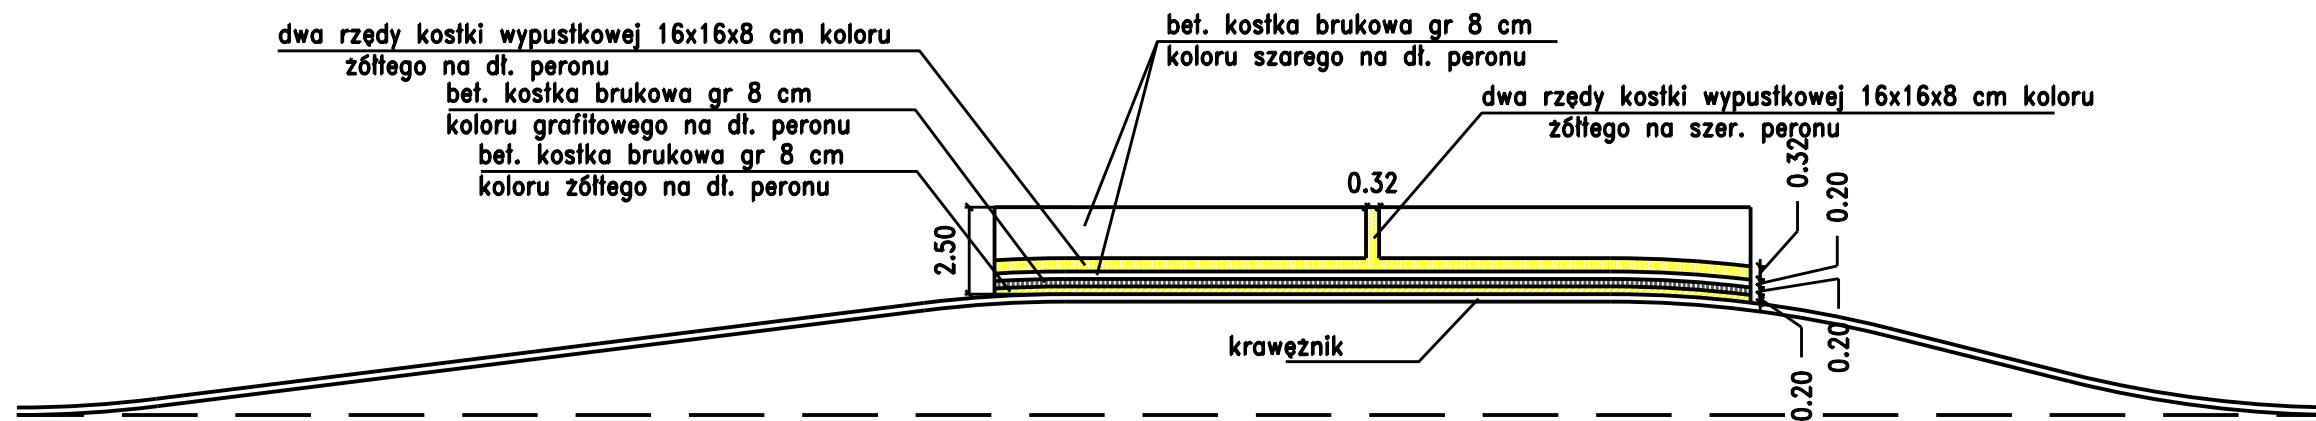

## Szczegóły połączenia nowej konstrukcji nawierzchni z konstrukcją istniejącą, skala 1:10

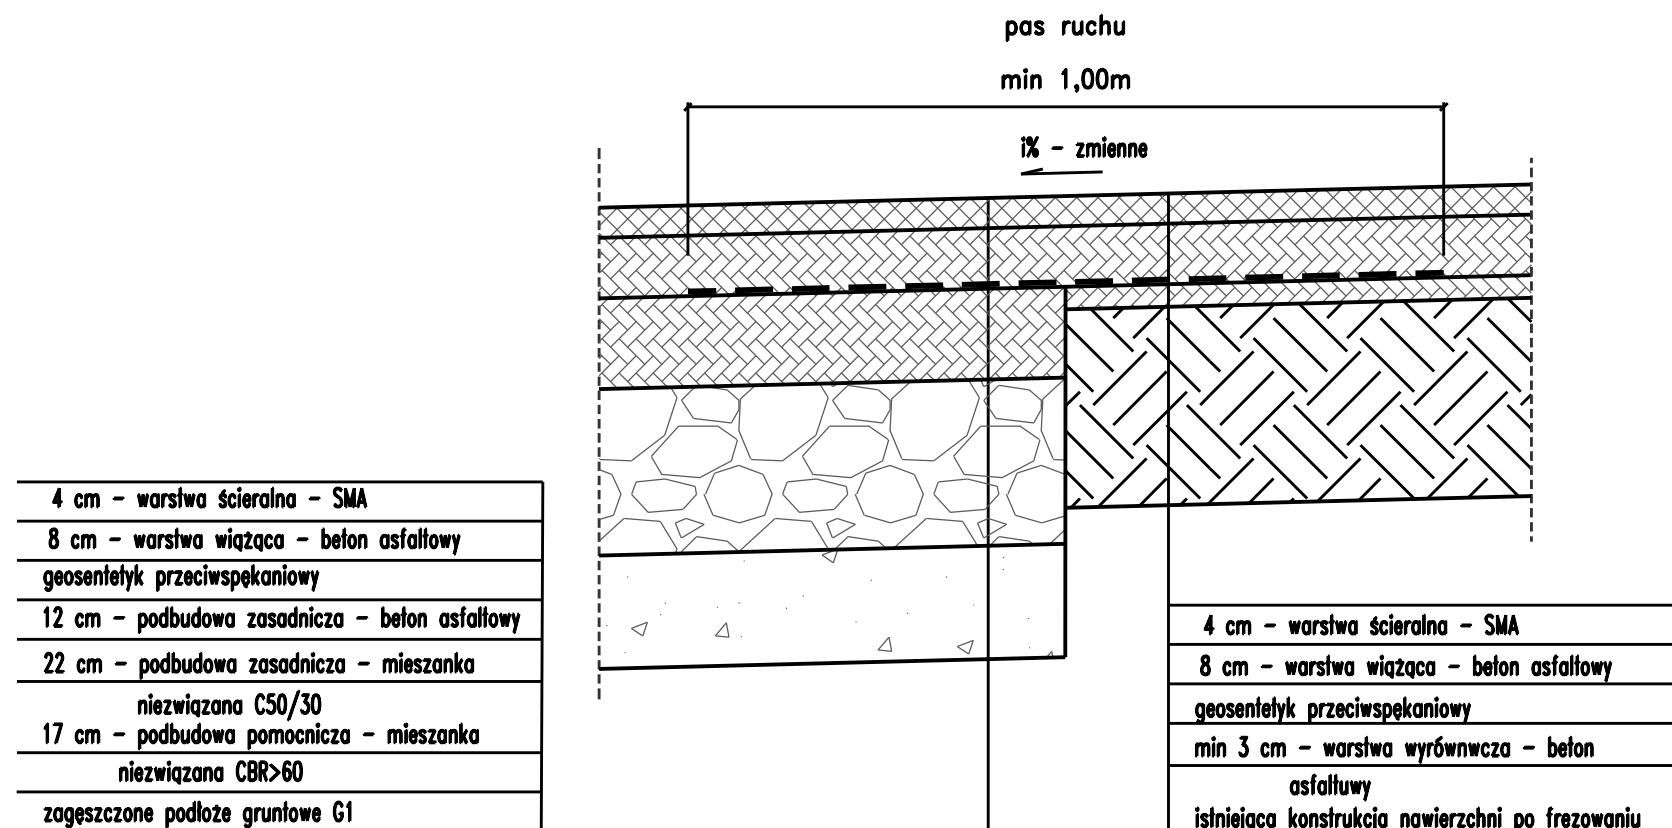

Pracownia Projektowa PROMAR 83-130 Pelplin Rożental ul. Bielska 8			
PROJEKT WYKONAWCZY			
Zadanie: BUDOWA DROGI WOJEWÓDZKIEJ NR 655 W JEJ DOCELOWYM PRZEBIEGU NA TERENIE MIASTA SUWAŁKI - ZADANIE 2 BUDOWA ULICY KLASY G W CIĄGU NOWEGO PRZEBIEGU DROGI WOJEWÓDZKIEJ NR 655 OD UL. UTRATA DO UL. GEN. K. PUŁASKIEGO W SUWAŁKACH			
Obiekt: Odcinek 2 od ul. Północnej do ul. Sejneńskiej			
Inwestor :	MIASTO SUWAŁKI ul. MICKIEWICZA 1 16-400 SUWAŁKI		
  <p>PROGRAM REGIONALNY NARODOWA STRATEGIA SPÓJNOŚCI</p> <p>Podlaskie</p> <p>UNIA EUROPEJSKA EUROPEJSKI FUNDUSZ ROZWOJU REGIONALNEGO</p> <p>FUNDUSZE EUROPEJSKIE - DLA ROZWOJU WOJEWÓDZTWA PODLASKIEGO</p>			
Tytuł rys.: SZCZEGÓŁY KONSTRUKCYJNE			Skala: 1:50
Projektował :	mgr inż. Mariusz Szyszkowski	181/Gd/2002	Rys. nr 4.3
Sprawdził :	mgr inż. Jarosław Grabowski	POM/0028/PWOD/05	Data: 14.07.2015