




Szczegół F skala 1:10

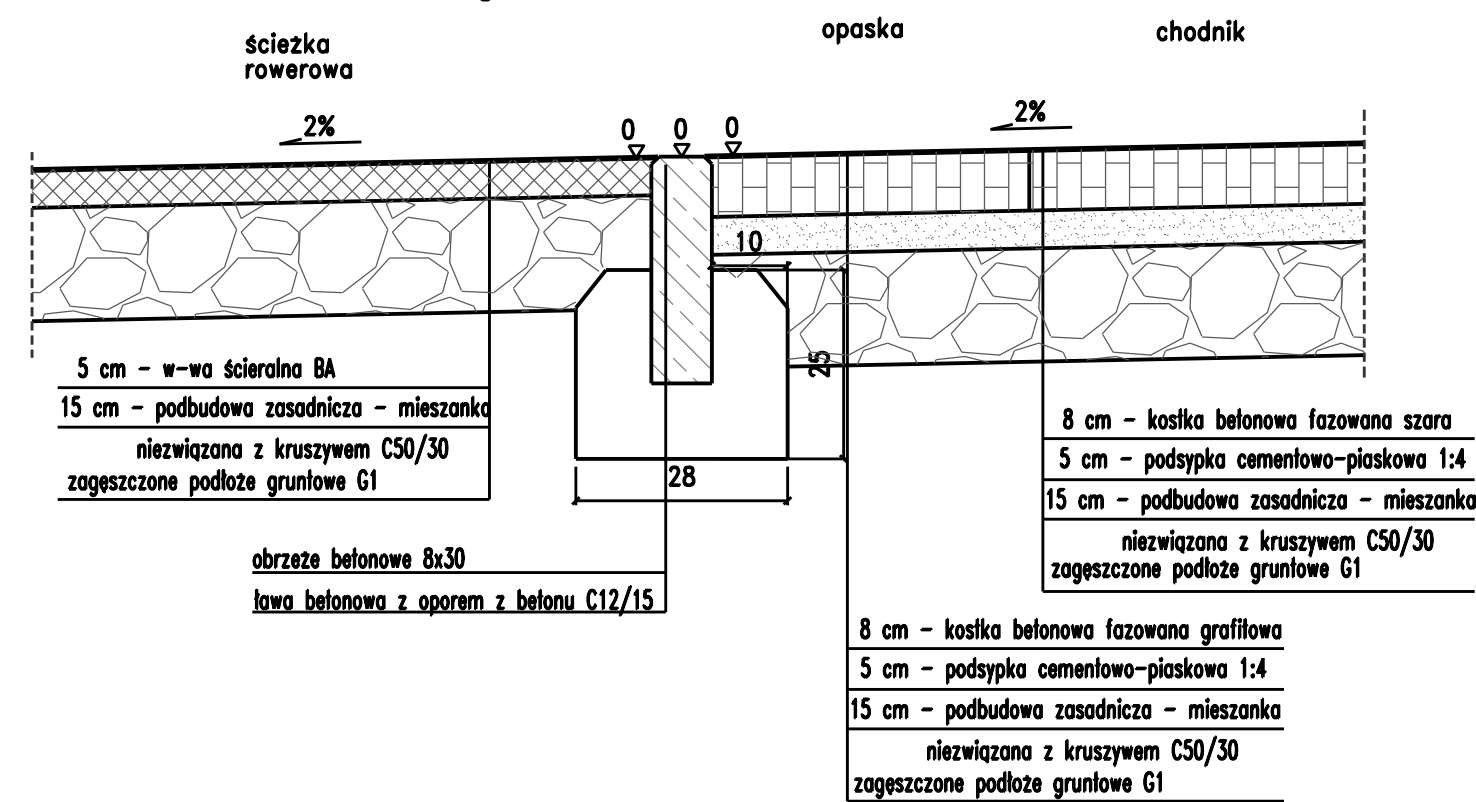


Szczegół H skala 1:10

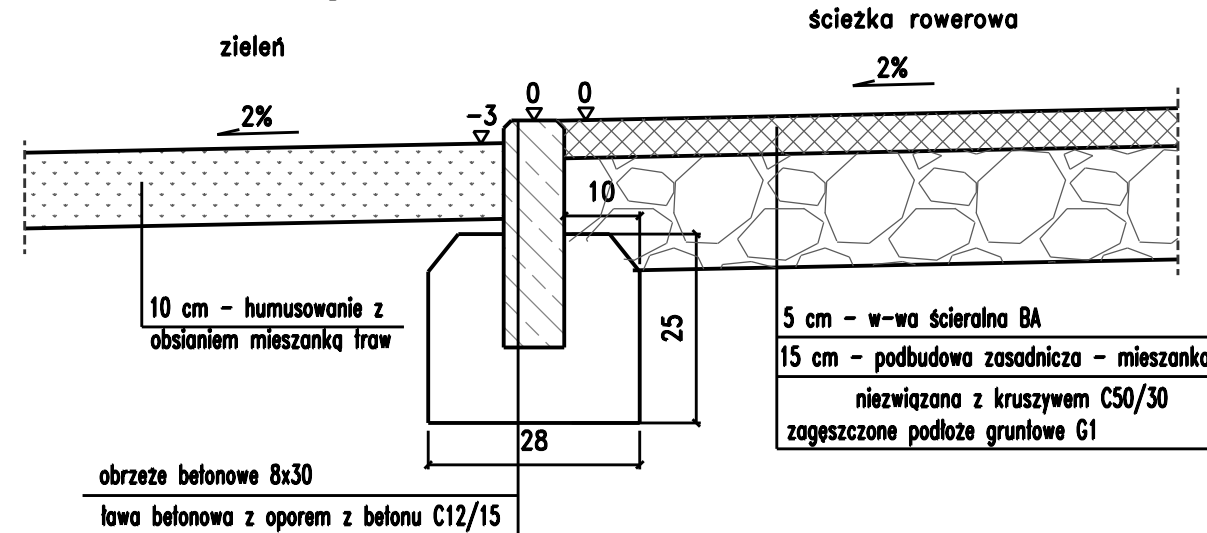


Szczegół J skala 1:10

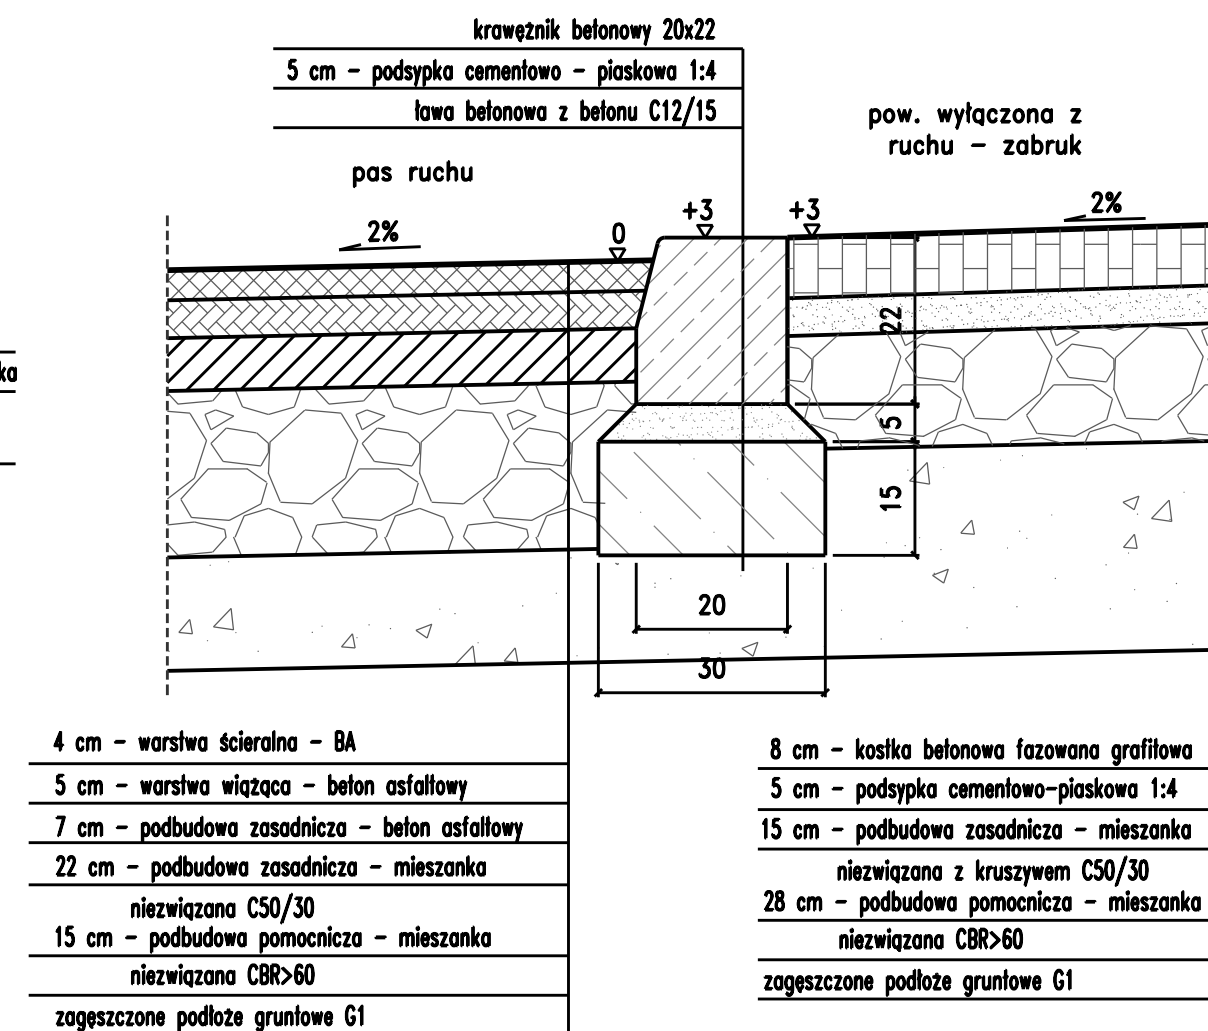


Szczegół K skala 1:10

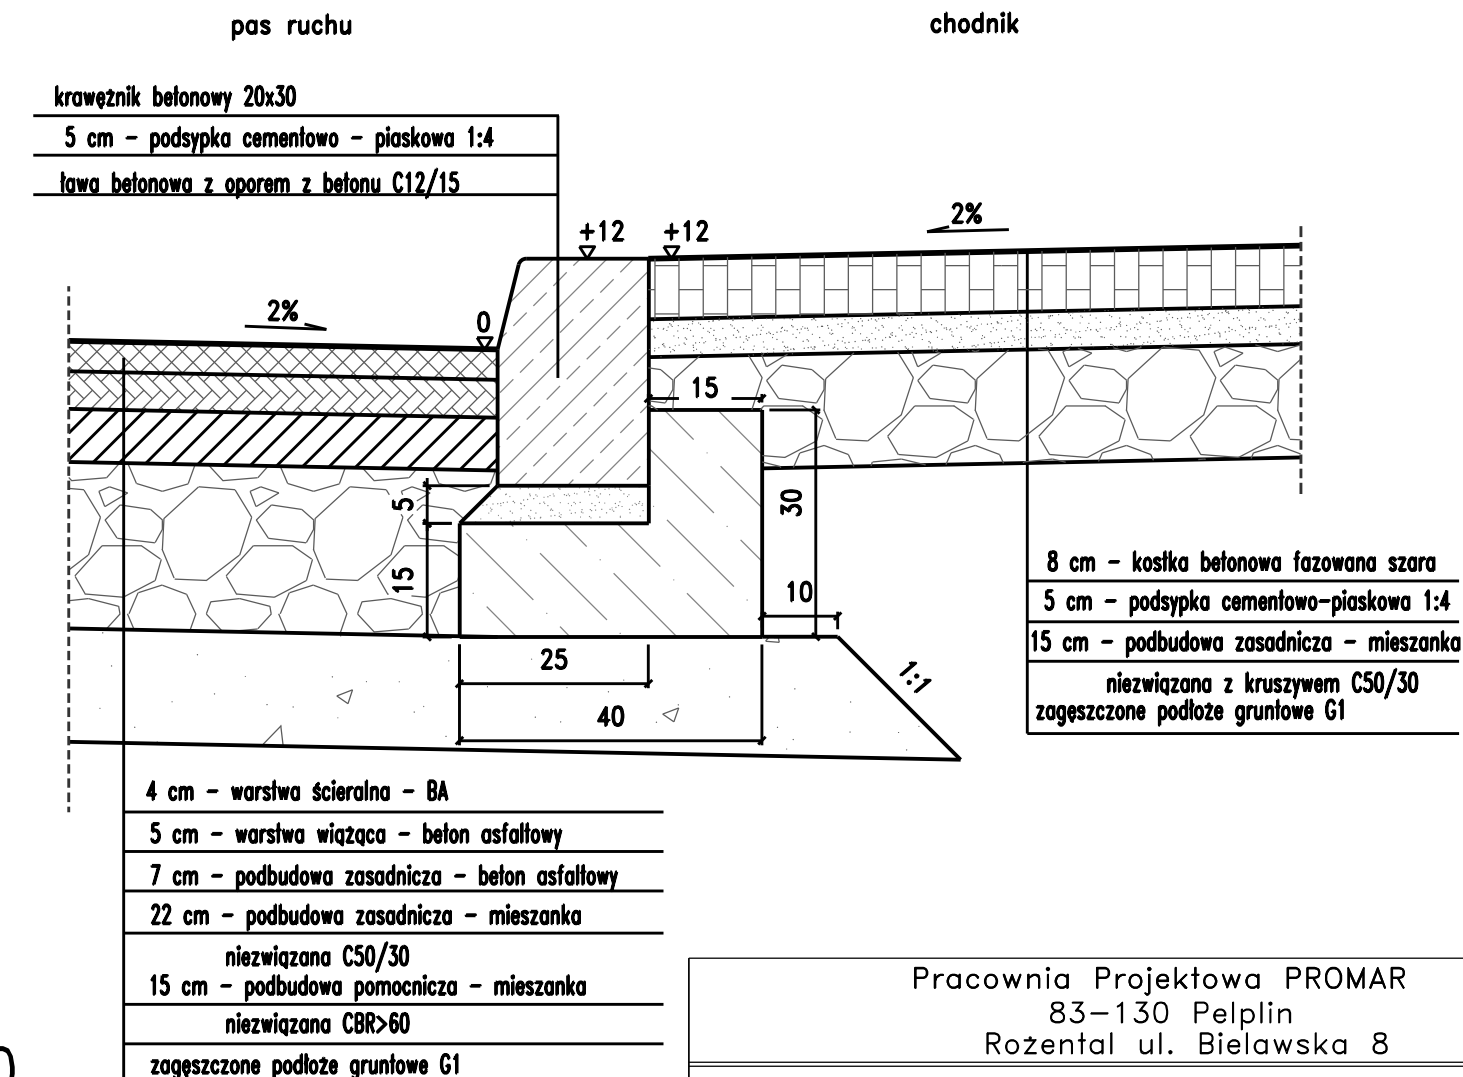


Szczegół G skala 1:10

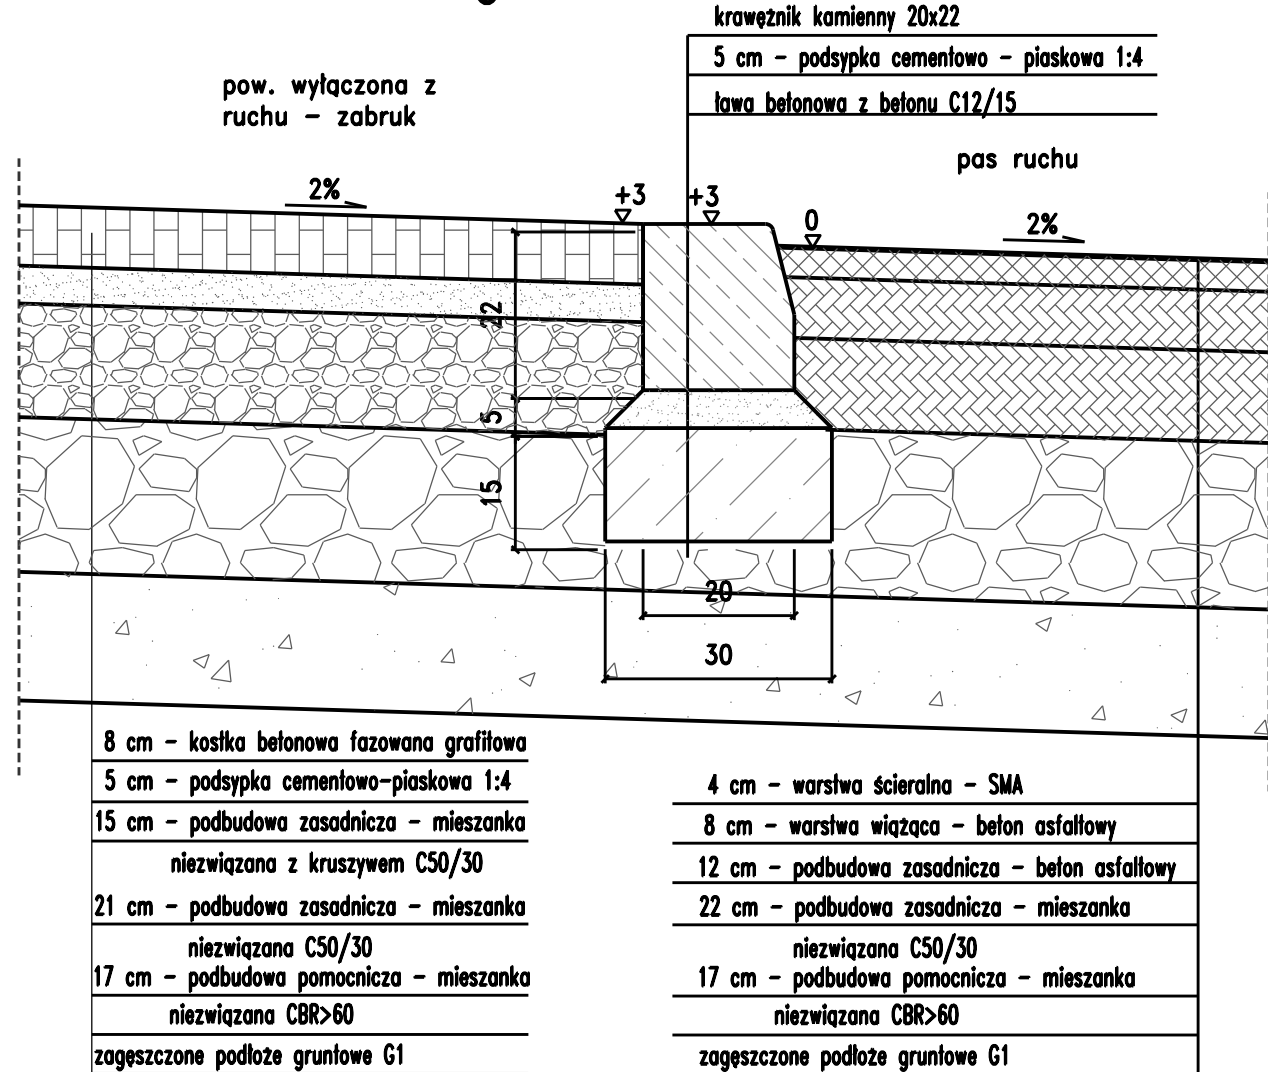

Szczegół I skala 1:10

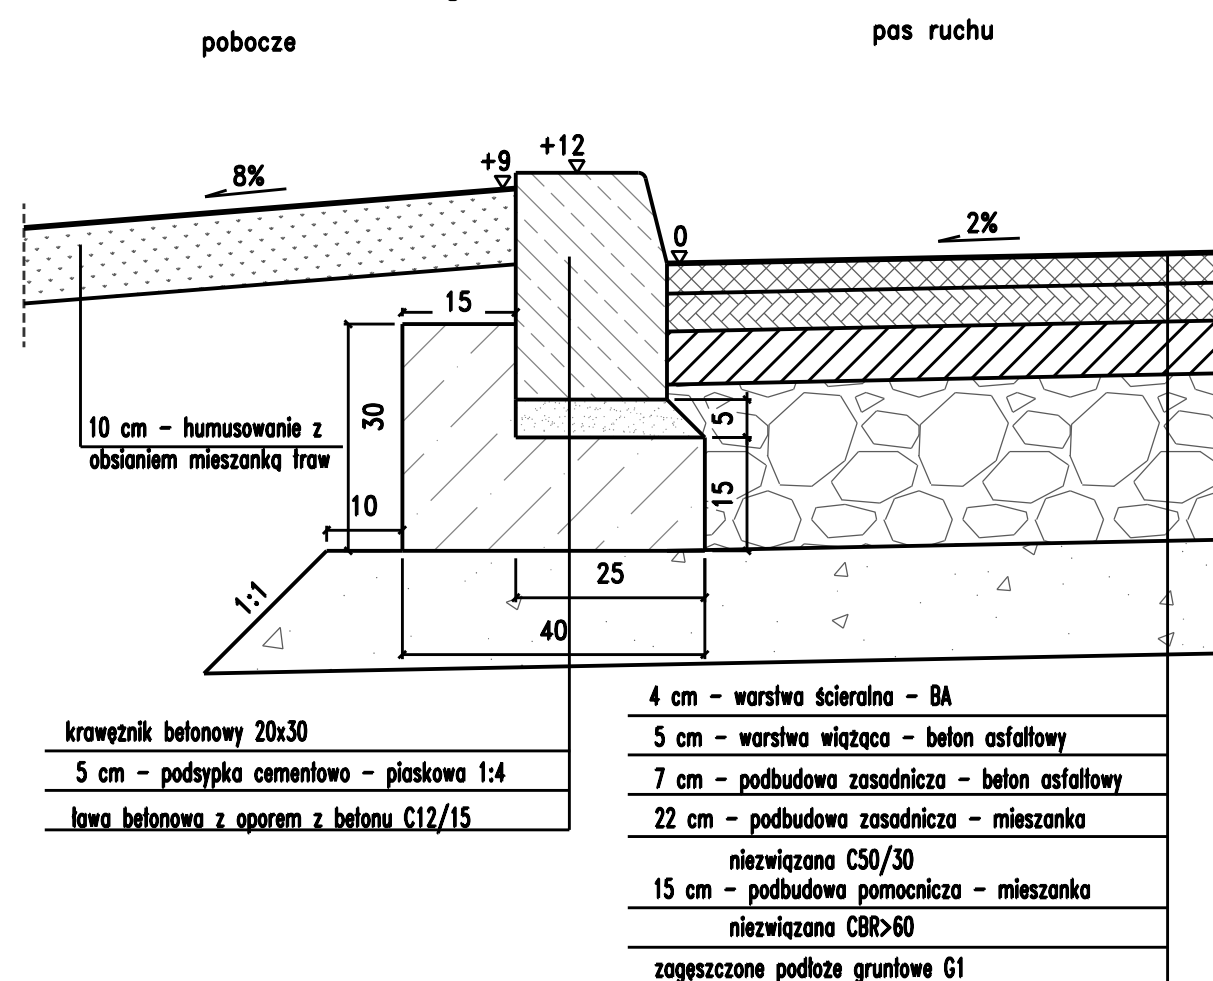

Szczegół L skala 1:10

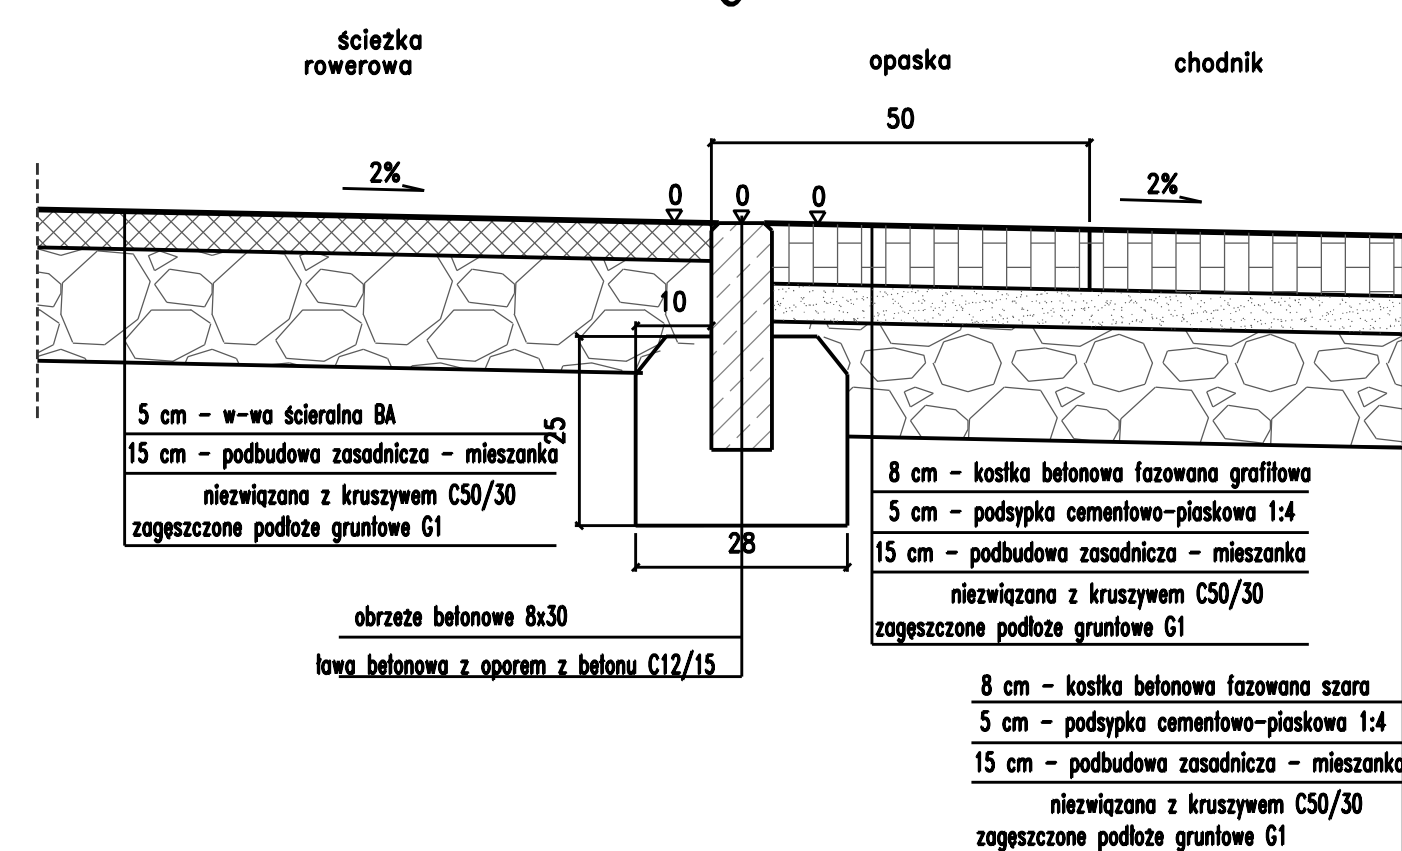

Pracownia Projektowa PROMAR
83-130 Pelplin
Rozenal ul. Bielawska 8

PROJEKT WYKONAWCZY

Zadanie:
BUDOWA DROGI WOJEWÓDZKIEJ NR 655 W JEJ DOCELOWYM PRZEBIEGU
NA TERENIE MIASTA SUWAŁKI – ZADANIE 2 BUDOWA ULICY KLASY G
W CIĄGU NOWEGO PRZEBIEGU DROGI WOJEWÓDZKIEJ NR 655
OD UL. UTRATA DO UL. GEN. K. PUŁASKIEGO W SUWAŁKACH

Obiekt:
Odcinek 2 od ul. Północnej do ul. Sejneńskiej

Inwestor :
MIASTO SUWAŁKI
ul. MICKIEWICZA 1
16-400 SUWAŁKI

PROGRAM REGIONALNY
INICJATYWA WSPÓLNOTY EUROPEJSKIEJ
LAWA EUROPEJSKA
EUROPEJSKI FUNDUSZ ROZWOJU REGIONALNEGO

FUNDUSZE EUROPEJSKIE - DLA ROZWOJU WOJEWÓDZTWA POLSKIEGO

Tytuł rys.: SZCZEGÓŁY KONSTRUKCYJNE

Skala: 1:50

Projektował : mgr inż. Mariusz Szyszkowski 181/Gd/2002 Rys. nr 4.2

Sprawił : mgr inż. Jarosław Grabowski POM/0028/PW00/05 Data: 14.07.2015