





Przekrój podłużny przez zjazd o nawierzchni bitumicznej – typ 1
skala 1:10

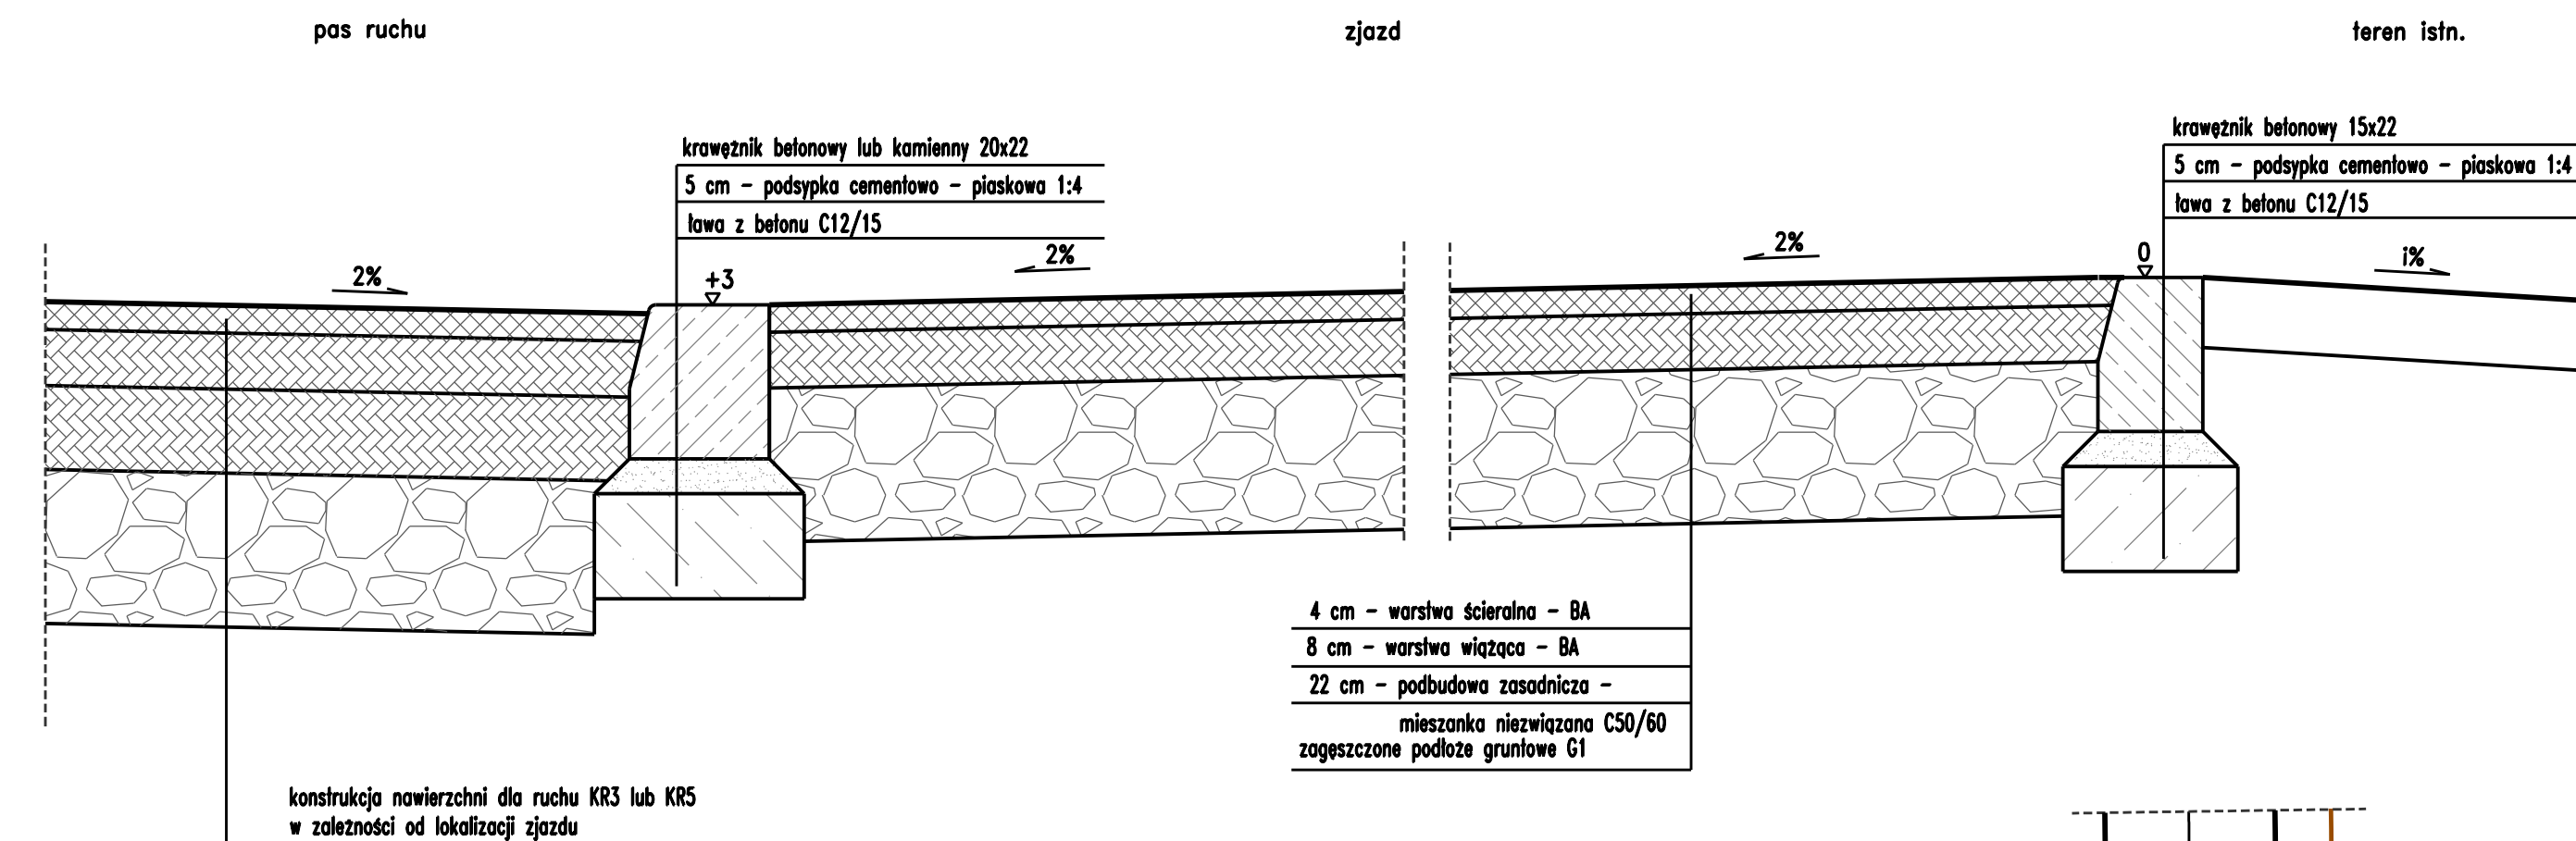

Przekrój podłużny przez zjazd o nawierzchni bitumicznej – typ 2
skala 1:10

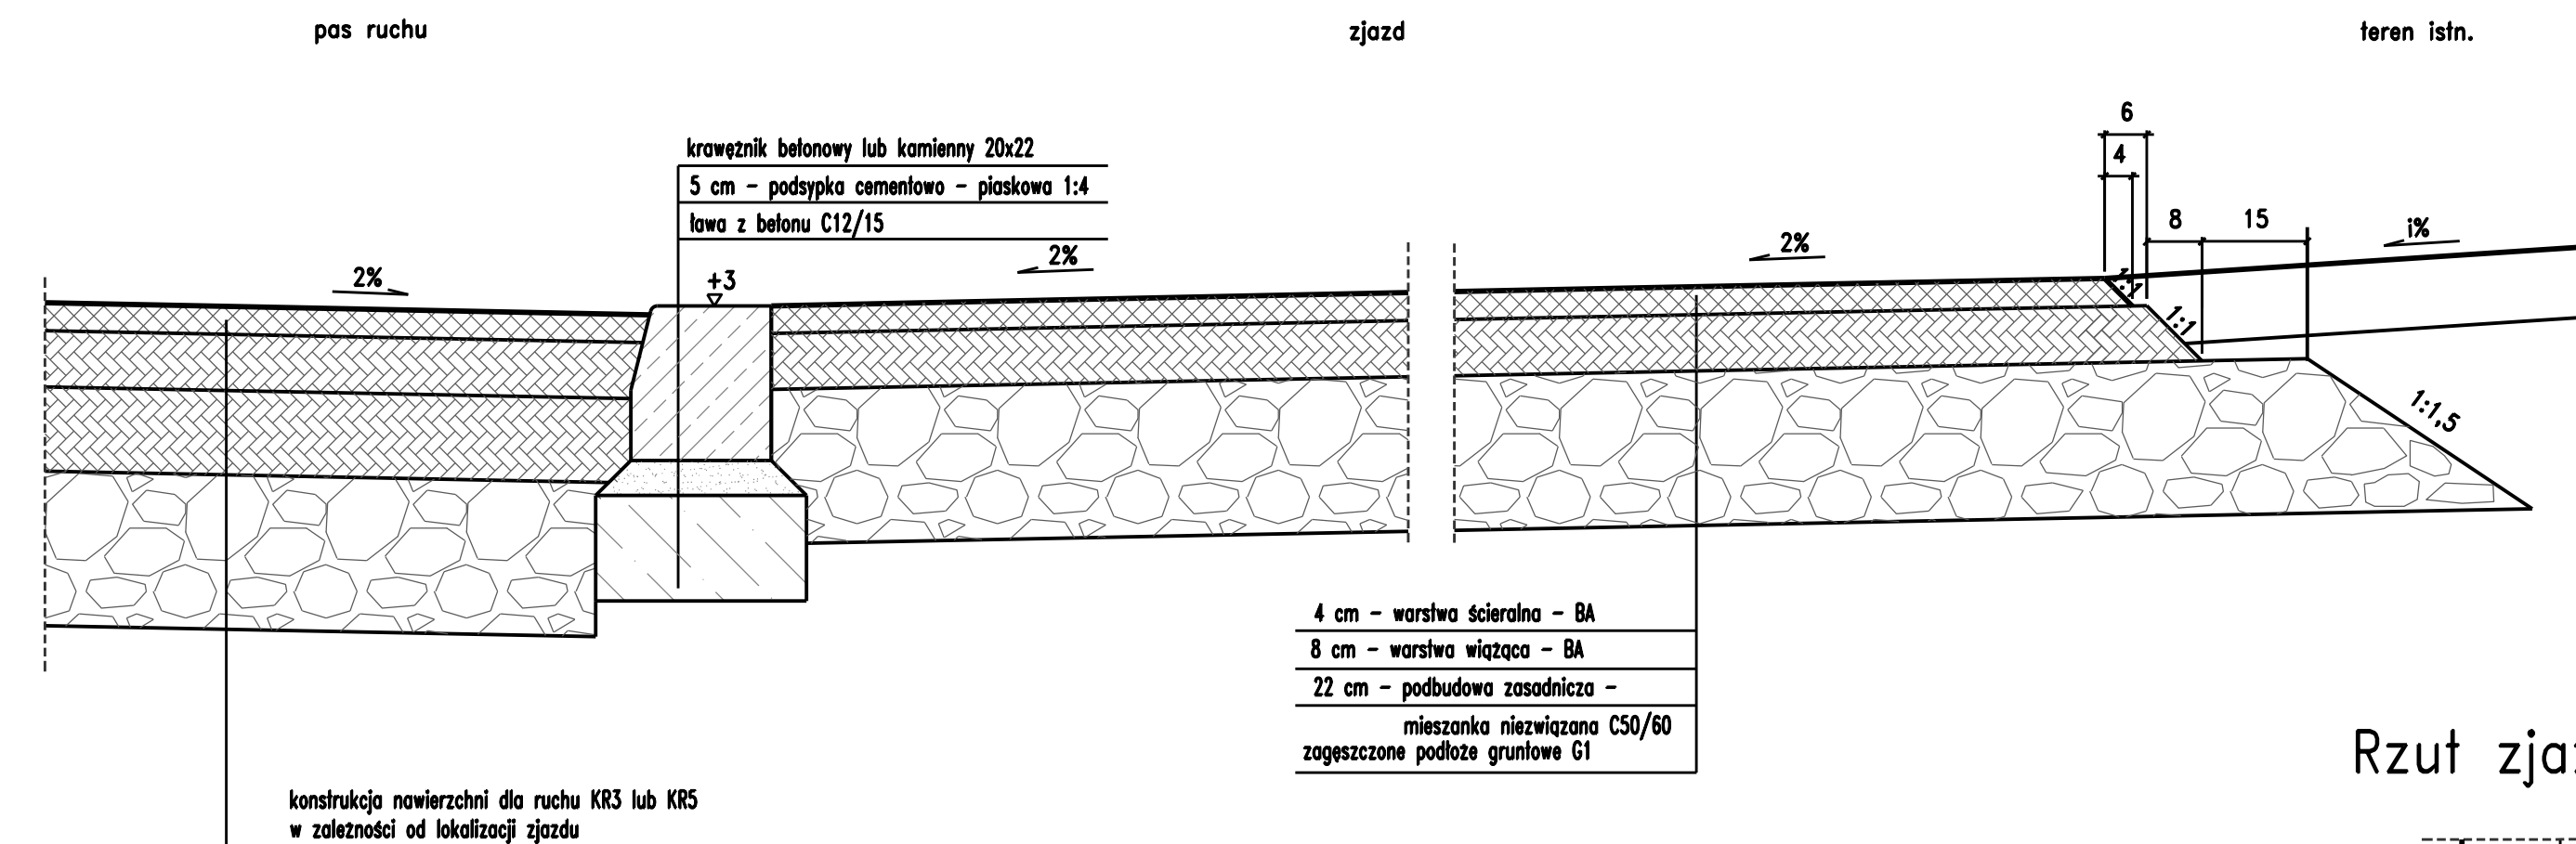


Przekrój poprzeczny przez zjazd o nawierzchni bitumicznej
skala 1:25

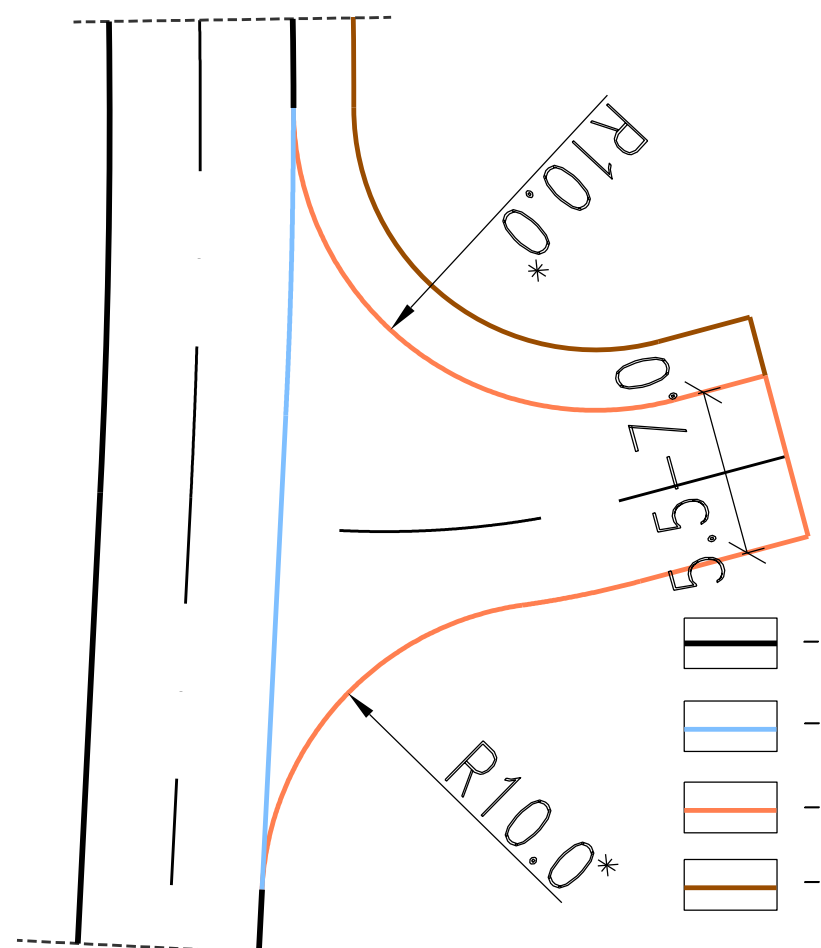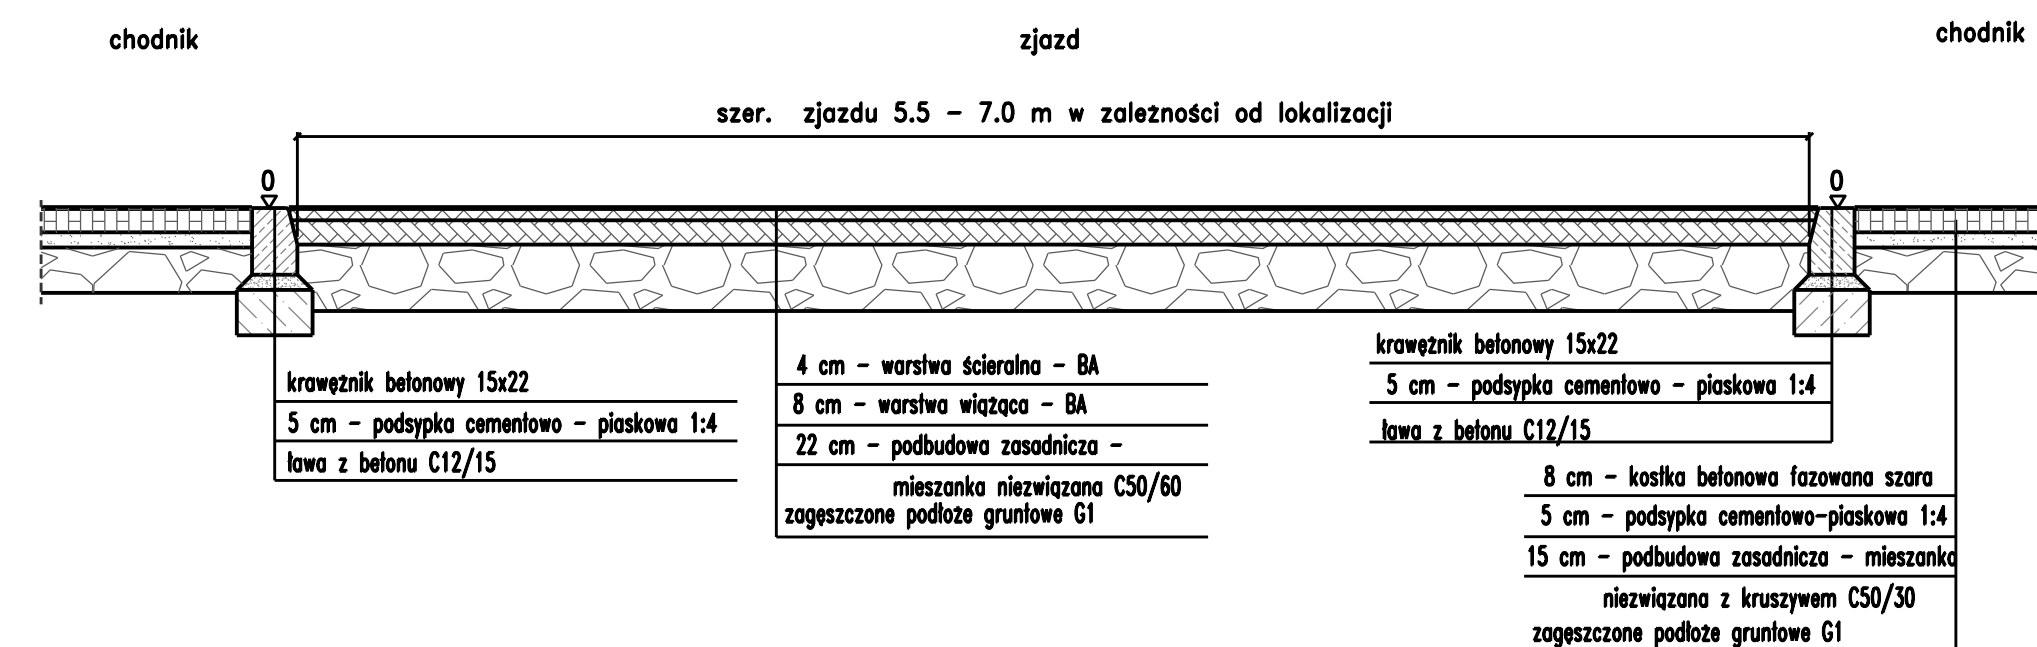


- PROJ. KRAWĘŻNIKI BETONOWE LUB KAMIENNE 20X30 O ŚWIETLE 12cm
- PROJ. KRAWĘŻNIK BET. LUB KAMIENNY NAZJAZDOWY 20X22 O ŚWIETLE 3cm
- PROJ. KRAWĘŻNIKI BET. NAZJAZDOWY 15X22 O ŚWIETLE 0cm
- PROJ. KRAWĘŻ CHODNIKA – OBRZEŻE BET. 8x30cm

* R=6m – 12m w zależności od lokalizacji

Przekrój poprzeczny przez zjazd o nawierzchni bitumicznej
skala 1:25

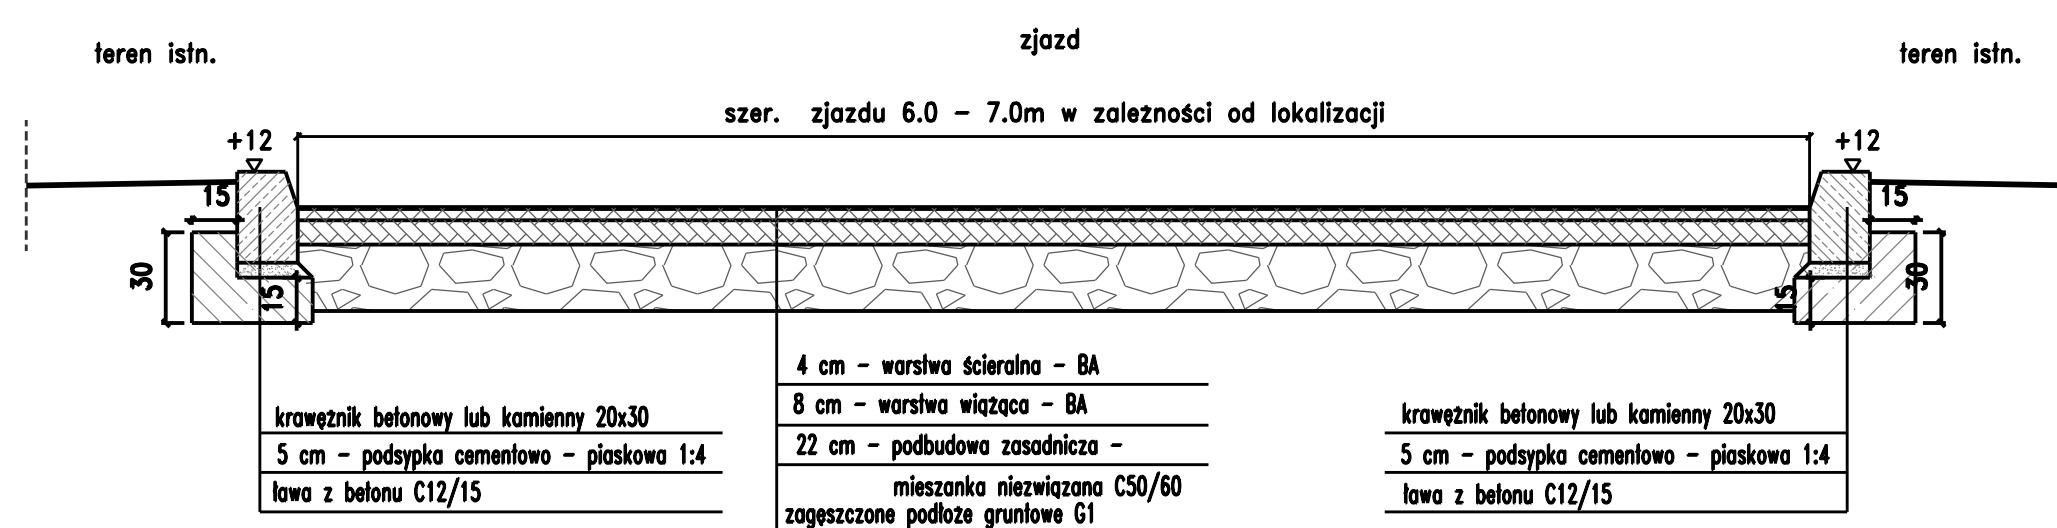

Rzut zjazdu w planie

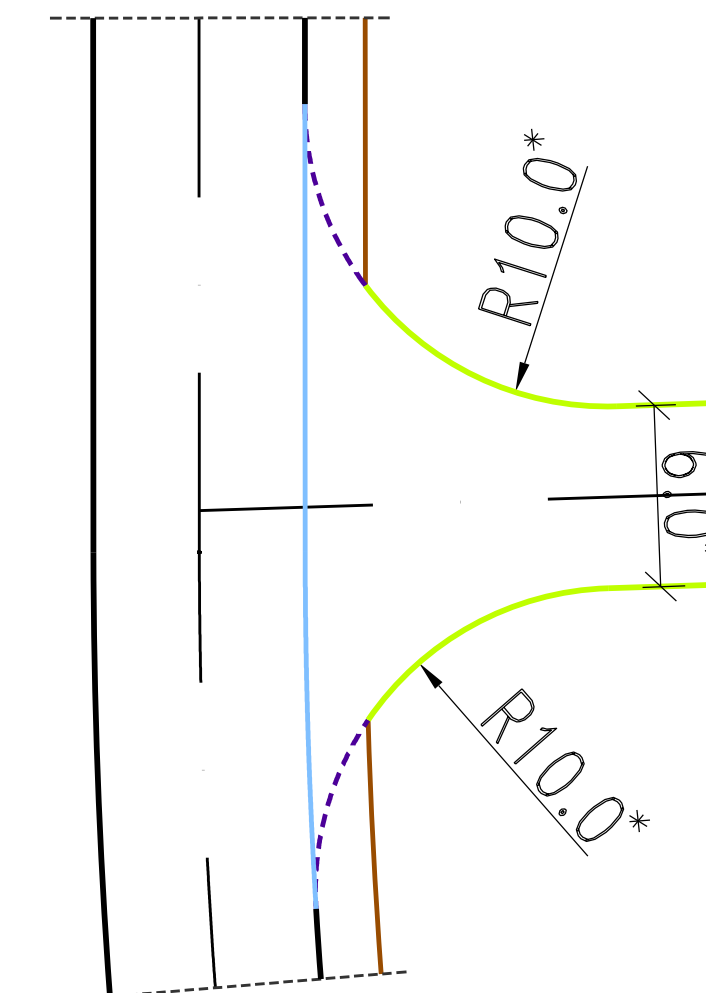

- PROJ. KRAWĘŻNIKI BETONOWE LUB KAMIENNE 20X30 O ŚWIETLE 12cm
- PROJ. KRAWĘŻNIK BET. LUB KAMIENNY 20X30 O ŚWIETLE 12cm
- PROJ. KRAWĘŻNIK BET. LUB KAMIENNY NAZJAZDOWY 20X22 O ŚWIETLE 3cm
- PROJ. KRAWĘŻNIK BET. NAZJAZDOWY 20x22 O ŚWIETLE 0cm
- PROJ. KRAWĘŻ CHODNIKA – OBRZEŻE BET. 8x30cm

* R=10m – 15m w zależności od lokalizacji szer. zjazdu od 6.0m do 7.0m w zależności od lokalizacji

Pracownia Projektowa PROMAR
83-130 Pelplin
Rozental ul. Bielawska 8
PROJEKT WYKONAWCZY

Zadanie:
BUDOWA DRÓGI WOJEWÓDZKIEJ NR 655 W JEJ DOCELOWYM PRZEBIEGU NA TERENIE MIASTA SUWAŁKI – ZADANIE 2 BUDOWA ULICY KLASY G W CIĄGU NOWEGO PRZEBIEGU DRÓGI WOJEWÓDZKIEJ NR 655 OD UL. UTRATA DO UL. GEN. K. PUŁASKIEGO W SUWAŁKACH

Obiekt:
Odcinek 2 od ul. Północnej do ul. Sejneńskiej

Investor :
MIASTO SUWAŁKI
ul. MICKIEWICZA 1
16-400 SUWAŁKI



PROGRAM REGIONALNY
MAKROREGIONALNY OŚWIATLANY
FUNDUSZE EUROPEJSKIE – DLA ROZWOJU WOJEWÓDZTWA PODLASKIEGO

Tytuł rys.:
SZCZEGÓŁY KOKNSTRUKCYJNE

Skala:
1:50

Projektował :
mgr inż. Mariusz Szyszowski

18/04/2002
Rys. nr
4.5

Sprawił :
mgr inż. Jarosław Grabowski

POM/0028/PW00/05
Data:
14.07.2015