RZUT POZIOMY
WPUST ULICZNY
SKALA 1:20

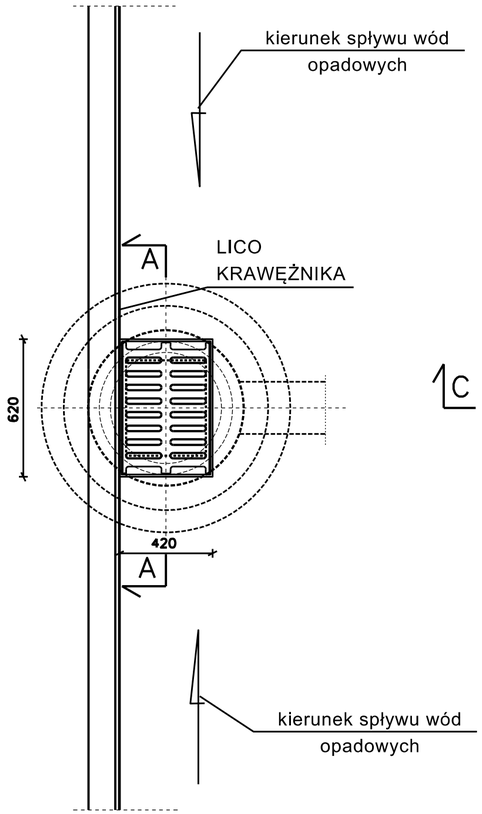

RZUT POZIOMY
WPUST KRAWĘŻNIKOWO-JEZDNIOWY
SKALA 1:20

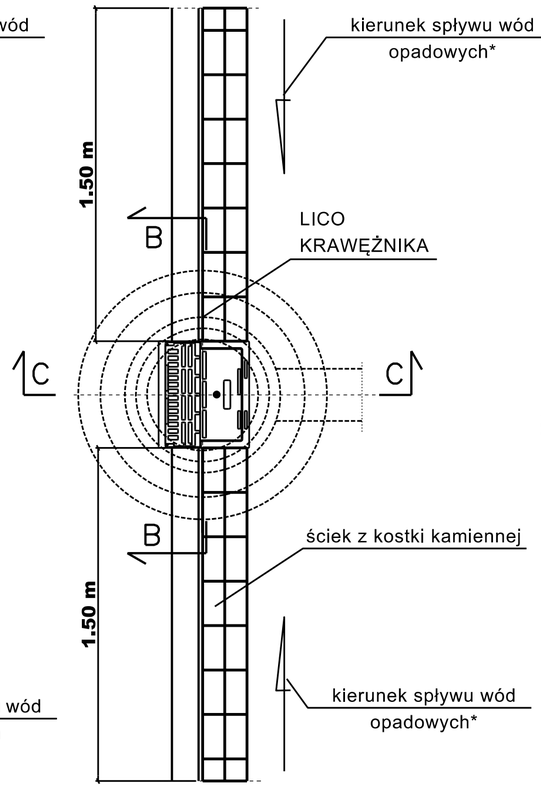

* - w przypadku napływu wód opadowych do wpustu z jednego kierunku ściek z kostki kamiennej należy zakończyć na wpuście

PRZEKRÓJ
C - C
SKALA 1:20

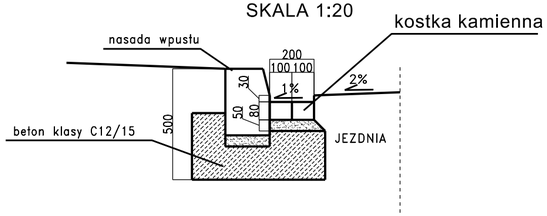

PRZEKRÓJ
A-A
SKALA 1:20

PRZEKRÓJ
B-B
SKALA 1:20

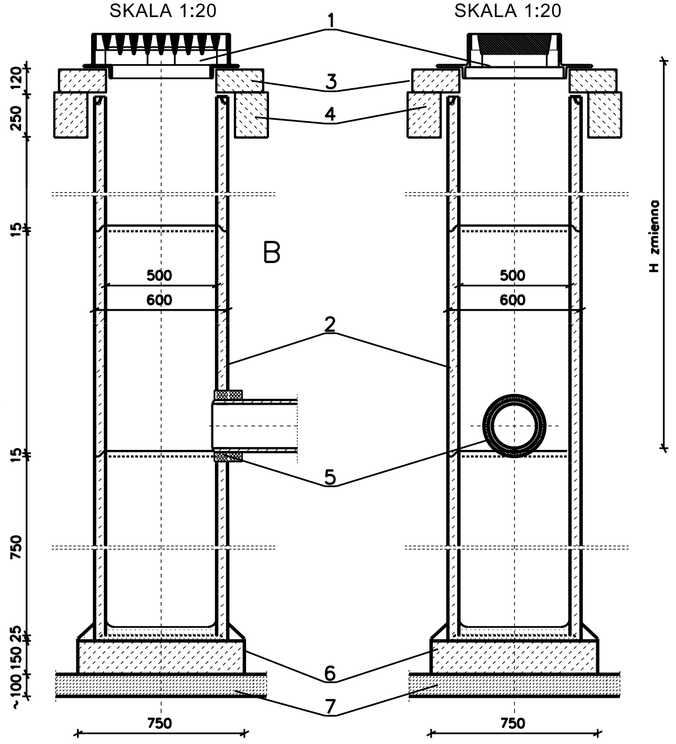

Pracownia Projektowa PROMAR
83–130 Pelplin
Rozental ul. Bielawska 8

PROJEKT WYKONAWCZY

Zadanie:
BUDOWA DROGI WOJEWÓDZKIEJ NR 655 W JEJ DOCELOWYM PRZEBIEGU NA TERENIE MIASTA SUWAŁKI – ZADANIE 2 BUDOWA ULICY KLASY G W CIĄGU NOWEGO PRZEBIEGU DROGI WOJEWÓDZKIEJ NR 655 OD UL. UTRATA DO UL. GEN. K. PUŁASKIEGO W SUWAŁKACH

Obiekt:
Odcinek 2 od ul. Północnej do ul. Sejneńskiej

Inwestor : GMINA MIASTO SUWAŁKI
ul. MICKIEWICZA 1
16–400 SUWAŁKI

PROGRAM REGIONALNY NARODOWA STRATEGIA SPÓJNOŚCI
UNIA EUROPEJSKA EUROPEJSKI FUNDUSZ ROZWOJU REGIONALNEGO
FUNDUSZE EUROPEJSKIE - DLA ROZWOJU WOJEWÓDZTWA PODLASKIEGO

Tytuł rys.: Szczegół wpustu deszczowego ze ściekiem ulicznym				Skala:
Projektował :	mgr inż. Mariusz Szyszkowski	181/Gd/2002		Rys. nr 4.7
Sprawdził :	mgr inż. Jarosław Grabowski	POM/0028/PWOD/05		Data: 14.07.2015