

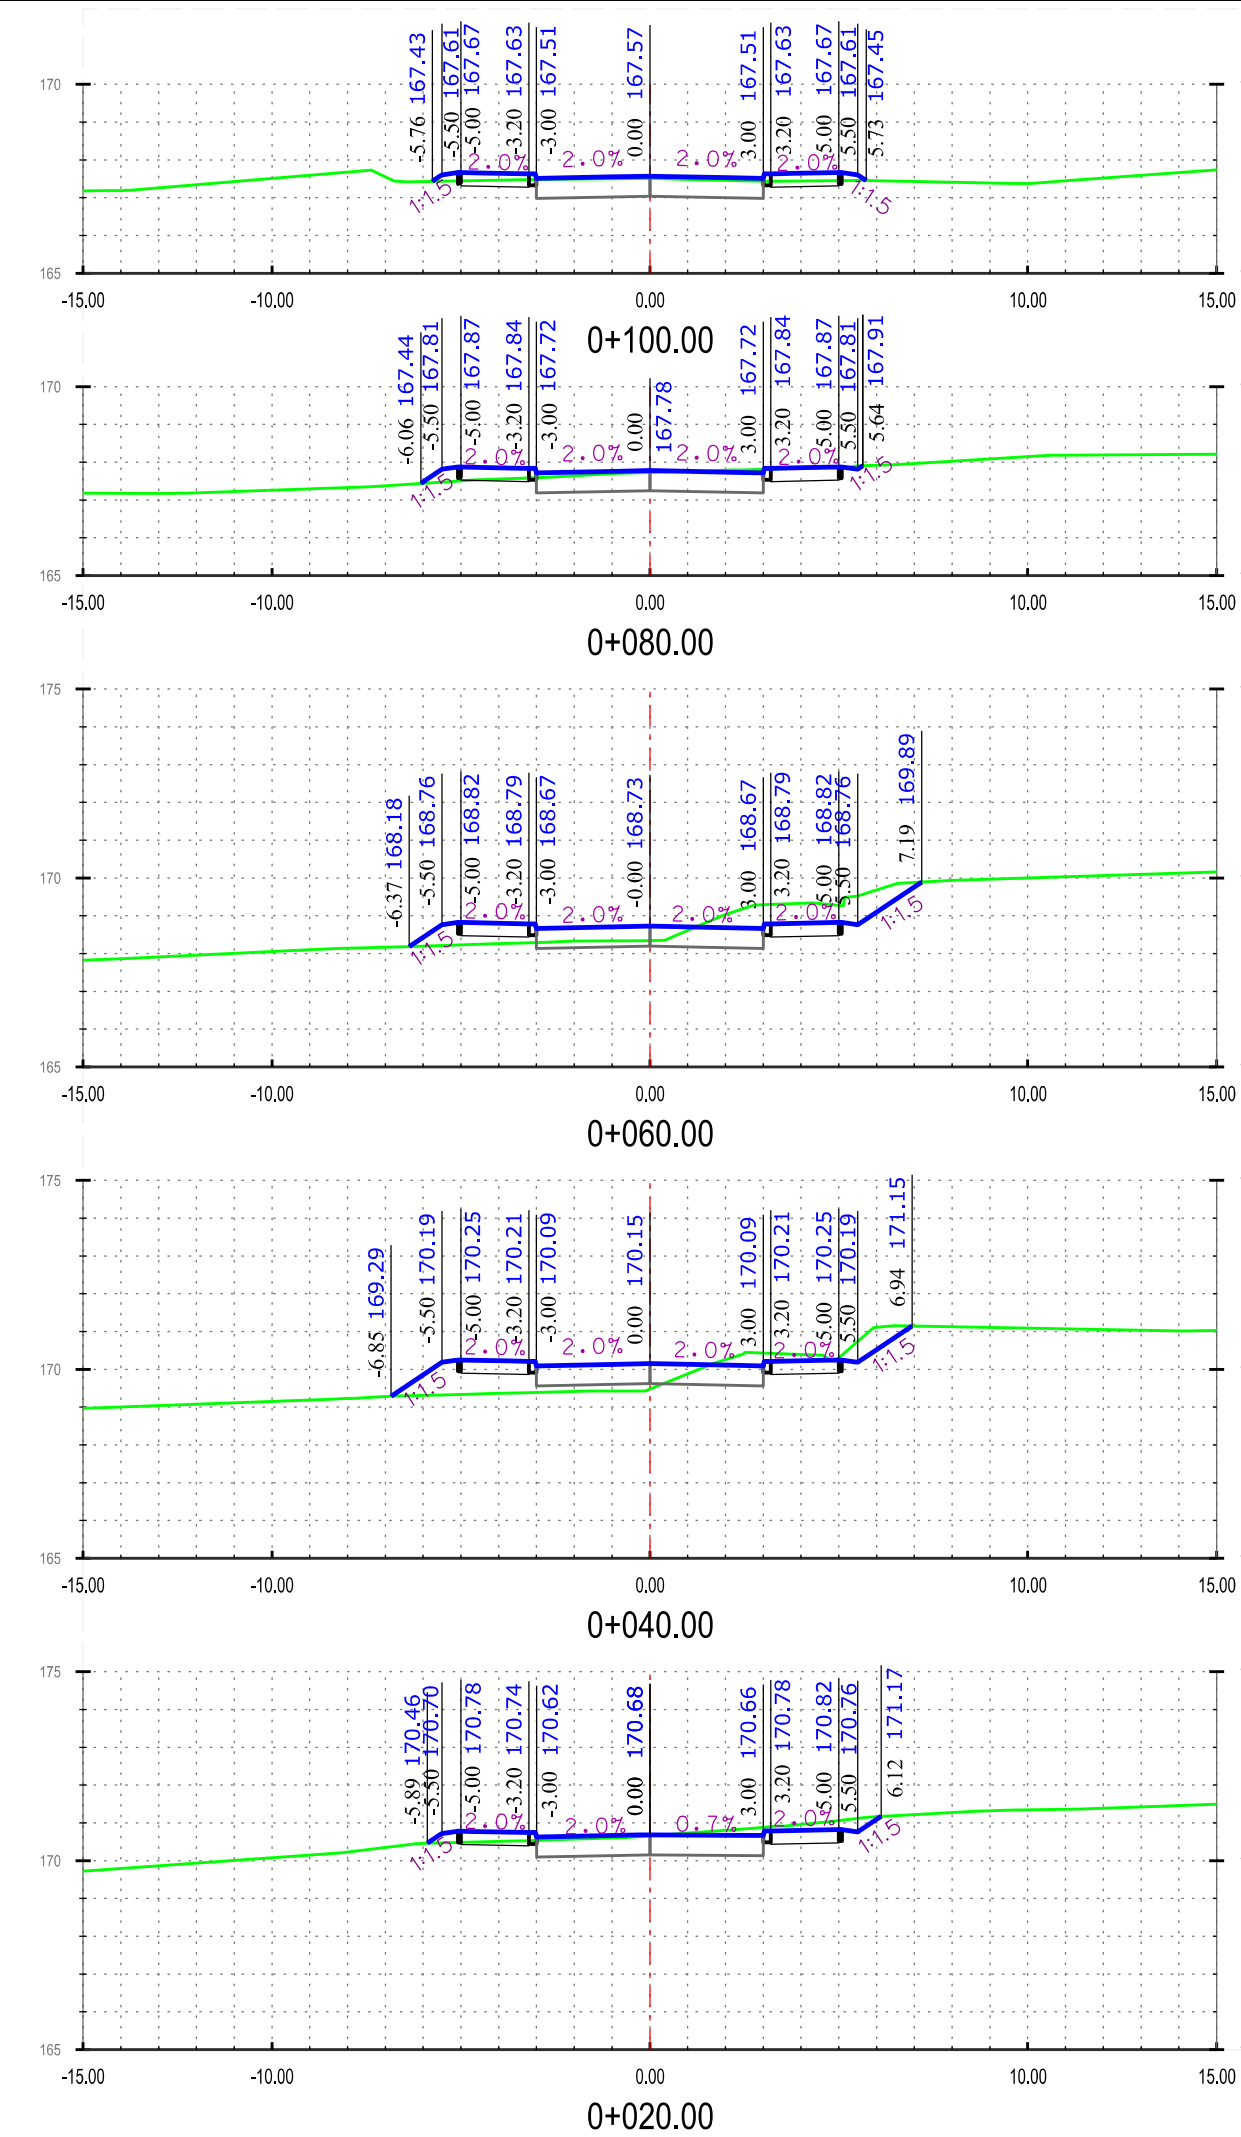


Wylotowa-L

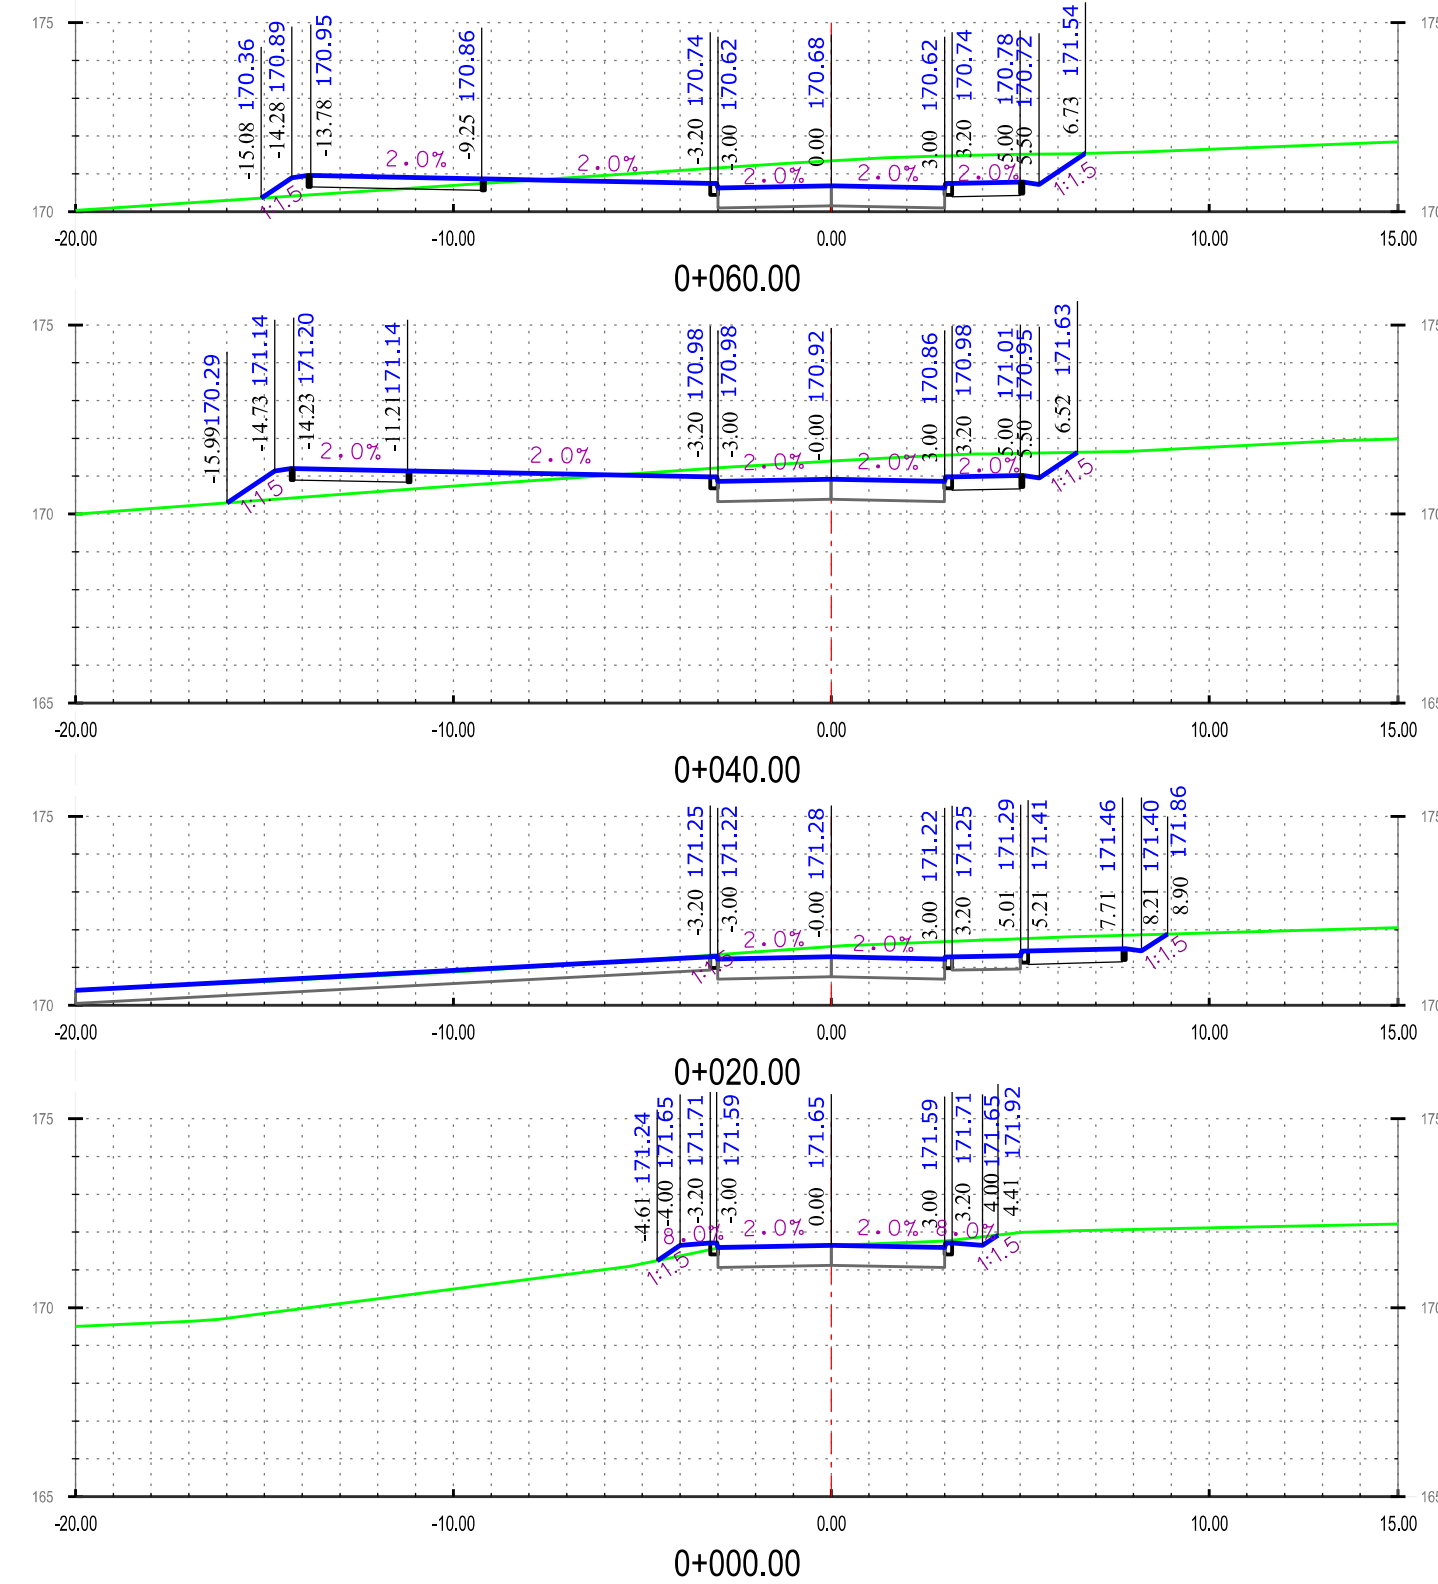

Wylotowa-P

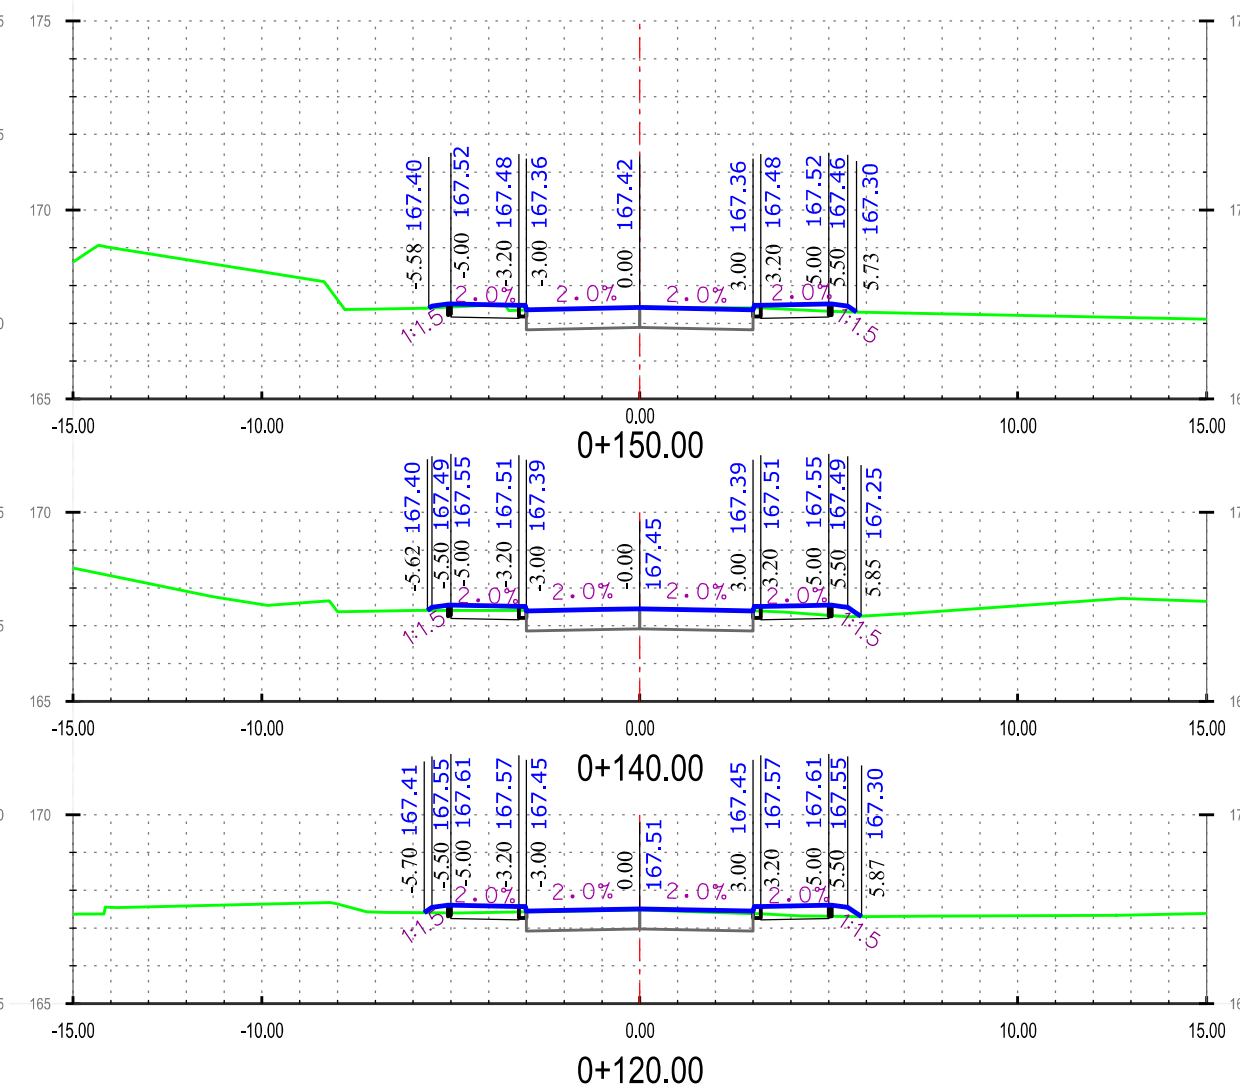

Wylotowa

Pracownia Projektowa PROMAR
83-130 Pełpin
Rożtal ul. Bielawska 8

PROJEKT WYKONAWCZY

Zadanie:
BUDOWA DRogi WOJEWÓDZKIEJ NR 655 W JEJ DOCELOWYM PRZEBIEGU
NA TERENIE MIASTA SUWAŁKI – ZADANIE 2 BUDOWA ULICY KLASY G
W CIĄGU NOWEGO PRZEBIEGU DRogi WOJEWÓDZKIEJ NR 655
OD UL. UTRATA DO UL. GEN. K. PUŁASKIEGO W SUWAŁKACH

Obiekt:
Odcinek 2 od ul. Północnej do ul. Sejneńskiej

Inwestor :
GMINA MIASTO SUWAŁKI
ul. MICKIEWICZA 1
16-400 SUWAŁKI



FUNDUSZE EUROPEJSKIE - DLA ROZWOJU WOJEWÓDZTWA PODLASKIEGO

Tytuł rys.: PRZEKROJE POPRZECZNE

Skala:
1:200

Projektował : mgr inż. Mariusz Szyszkowski

181/Gd/2002

Rys. nr
5.3

Sprawił : mgr inż. Jarosław Grabowski

POM/0028/PWOD/05

Data:
14.07.2015