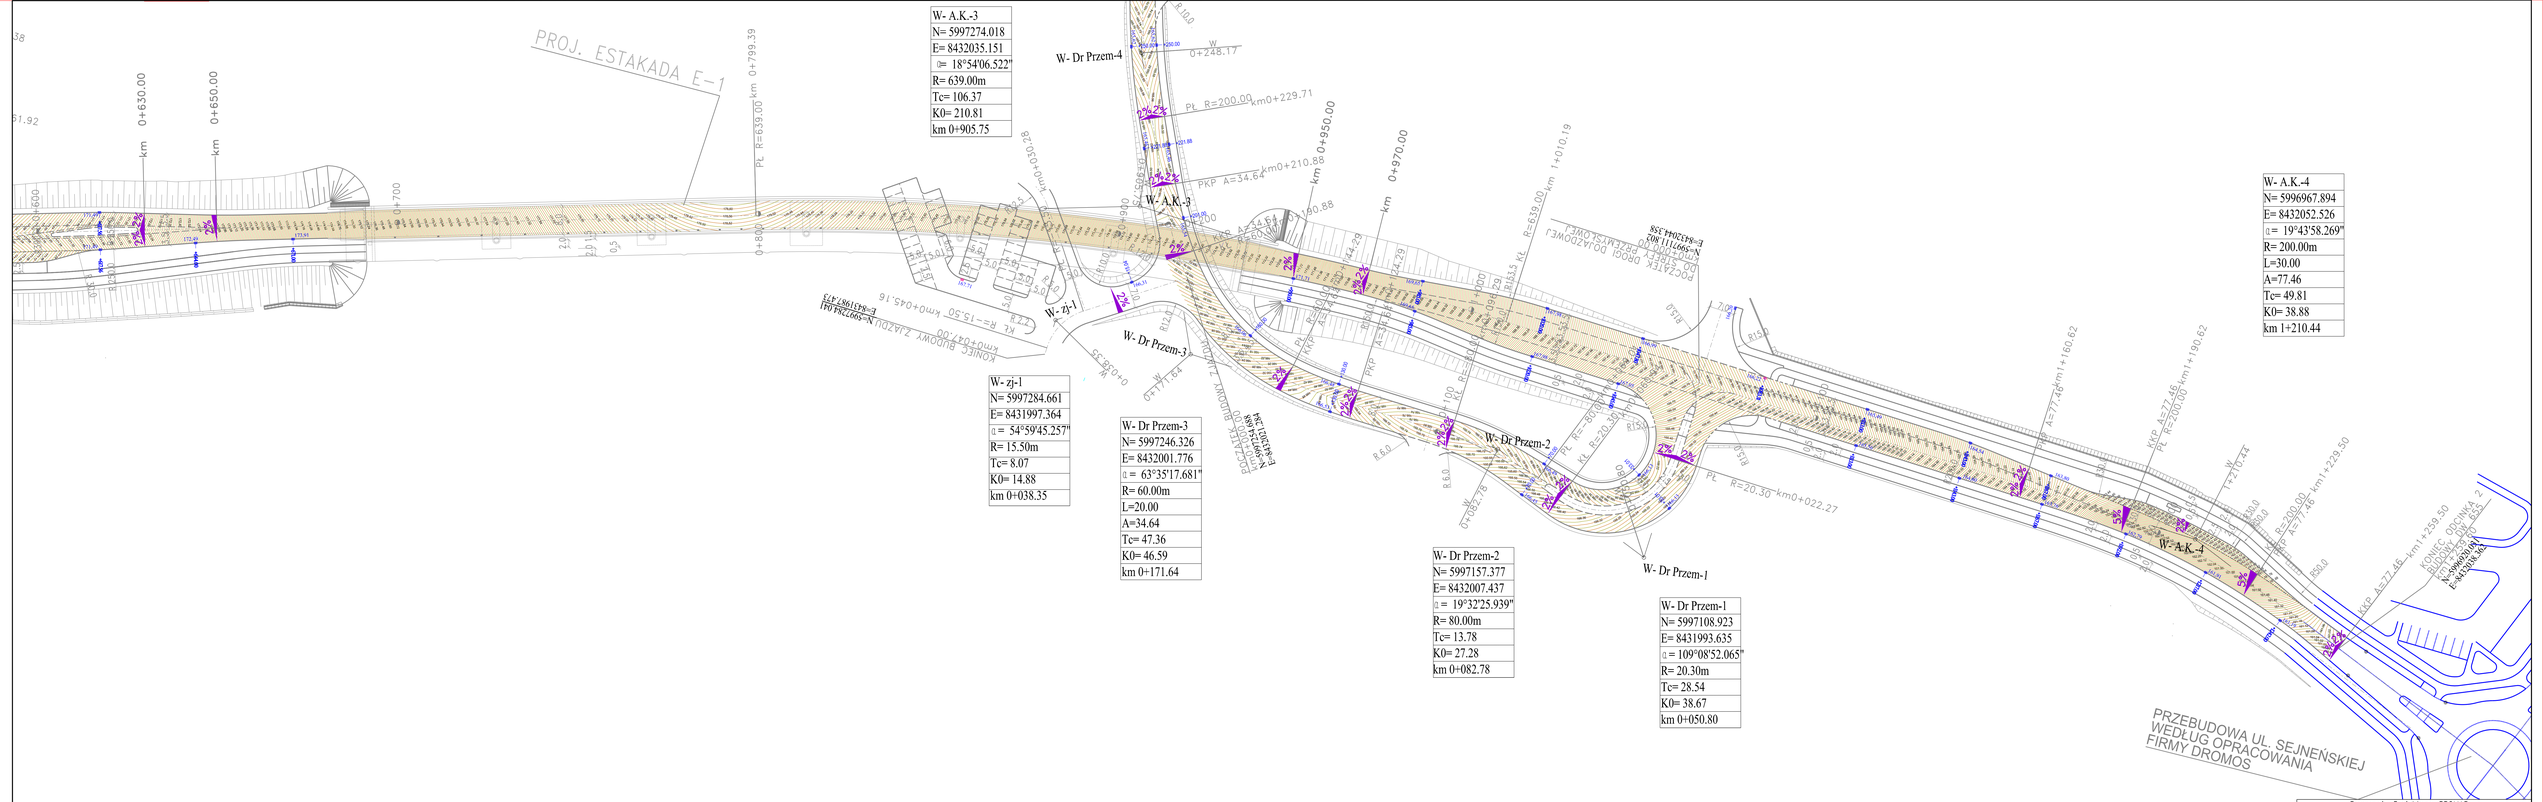

Pracownia Projektowa PROMAR
83-150 Pelplin
Rozental ul. Bielawska 8

PROJEKT WYKONAWCZY

Zadanie:
BUDOWA DROGI WOJEWÓDZKIEJ NR 655 W JEJ DOCELOWYM PRZEBIEGU NA TERENIE MIASTA SUWAŁKI – ZADANIE 2: BUDOWA ULICY KLASY G W CIĄGU NOWEGO PRZEBIEGU DROGI WOJEWÓDZKIEJ NR 655 OD UL. UTRATA DO UL. GEN. K. PUŁASKIEGO W SUWAŁKACH

Obiekt:
Odcinek 2 od ul. Północnej do ul. Sejneńskiej

Inwestor : GMINA MIASTO SUWAŁKI
ul. MICKIEWICZA 1
16-400 SUWAŁKI

Tytuł rys.: PLAN WARSTWICOWY i SCHEMAT TYCZENIA

Skala: 1:500

Rys. nr 6.2

Projektował :	mgr inż. Mariusz Szyszkowski	181/66/2002	
Sprawdził :	mgr inż. Jarosław Grabowski	POM/0028/PWOD/05	

Data: 14.07.2015