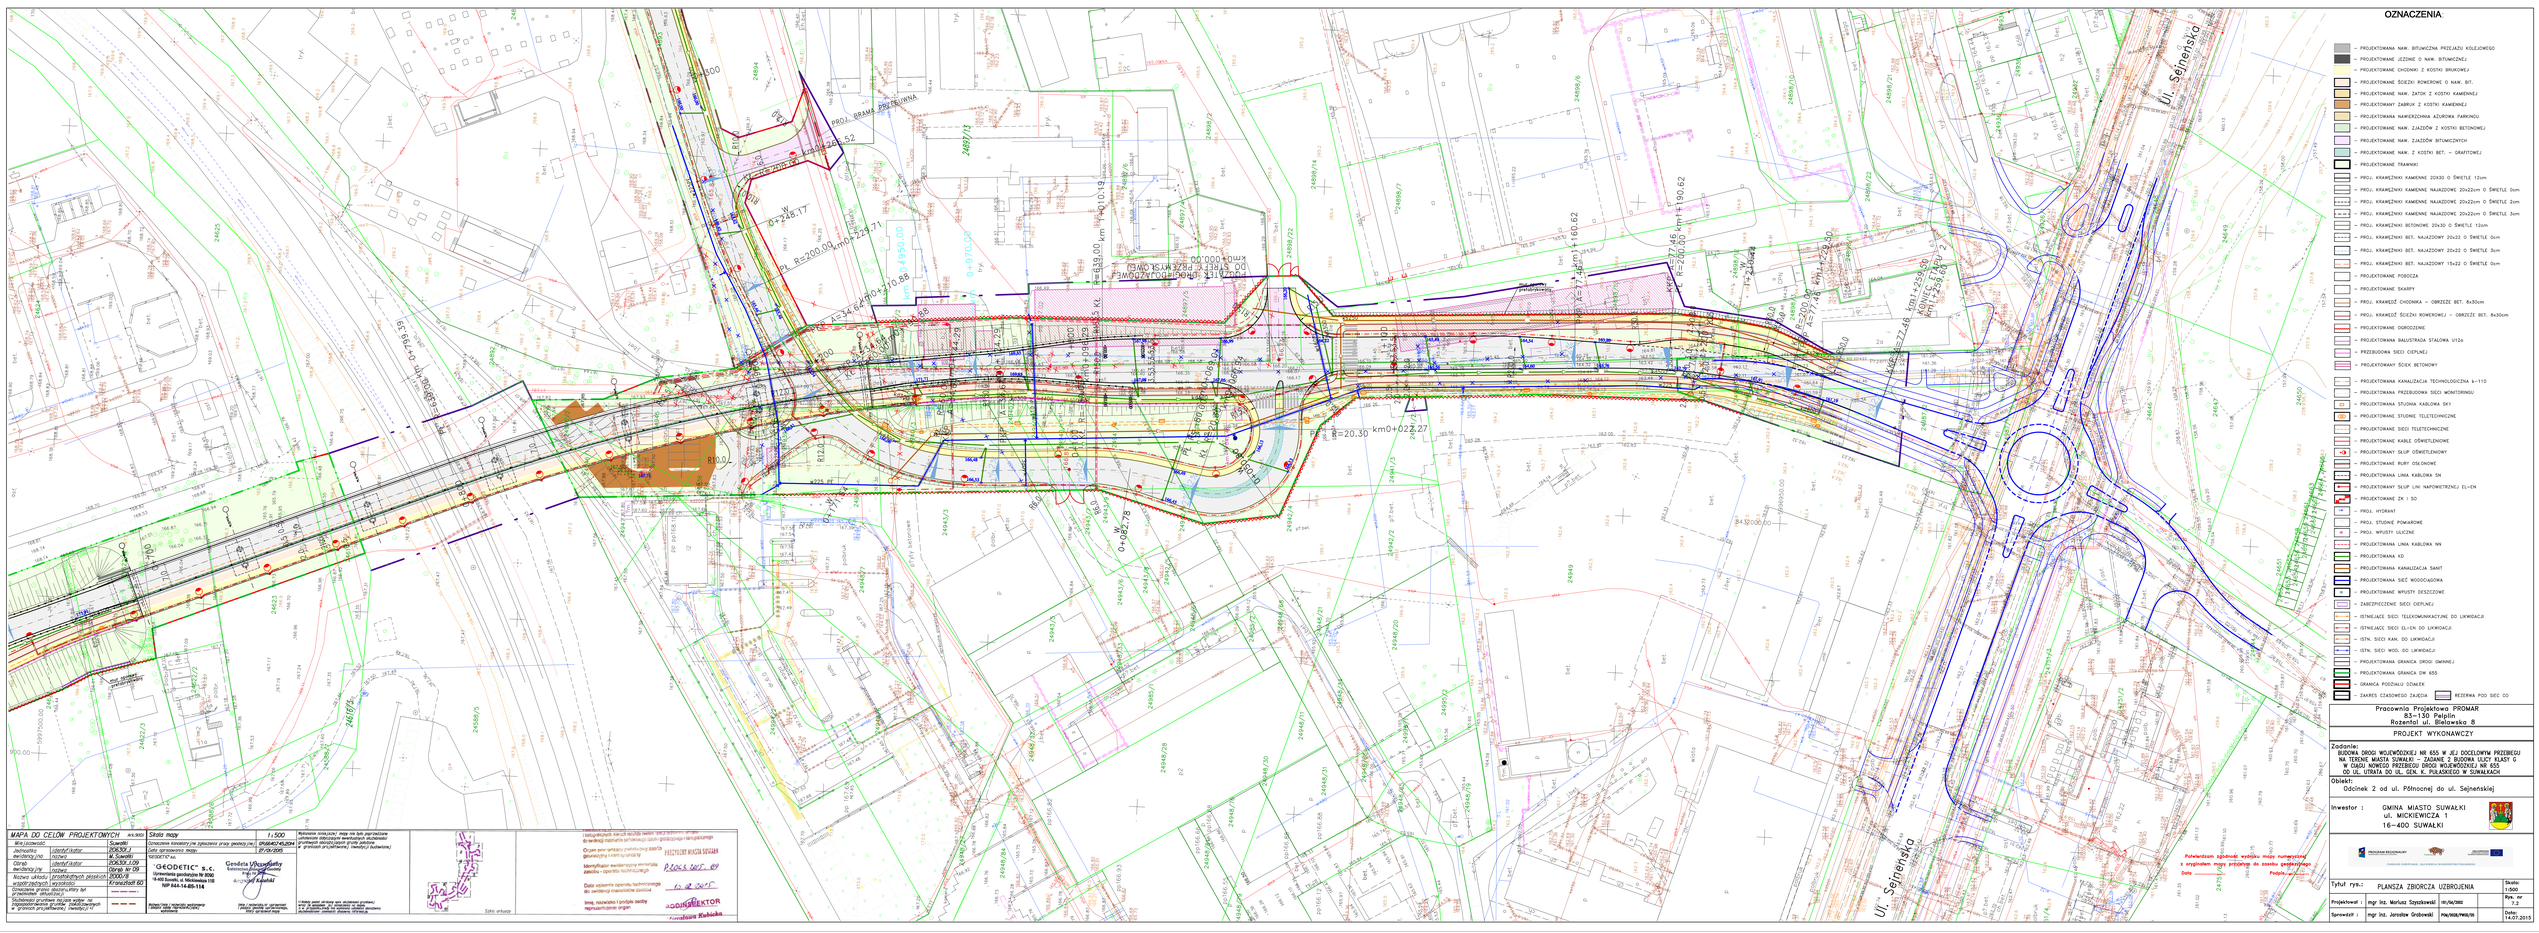
ul. Sejneńska
ul. Sejneńska
PROJ. BRAMA PRZYSTAWNA
PROJ. KRAWĘŻNIKI BETONOWE 20x30 O ŚWIETLE 12cm
PROJ. KRAWĘŻNIKI BETONOWE 20x30 O ŚWIETLE 12cm
PROJ. KRAWĘŻNIKI BETONOWE 20x30 O ŚWIETLE 12cm
PROJ. KRAWĘŻNIKI BET. NAJAZDOWY 20x22 O ŚWIETLE 0cm
PROJ. KRAWĘŻNIKI BET. NAJAZDOWY 15x22 O ŚWIETLE 0cm
PROJ. KRAWĘŻ CHODNIKA - OBRZEŻE BET. 8x30cm
PROJ. KRAWĘŻ ŚCIEŻKI ROWEROWEJ - OBRZEŻE BET. 8x30cm
PROJ. KRAWĘŻNIKI BET. NAJAZDOWY 20x22 O ŚWIETLE 0cm
PROJ. KRAWĘŻNIKI BET. NAJAZDOWY 20x22 O ŚWIETLE 3cm
PROJ. KRAWĘŻNIKI BET. NAJAZDOWY 15x22 O ŚWIETLE 0