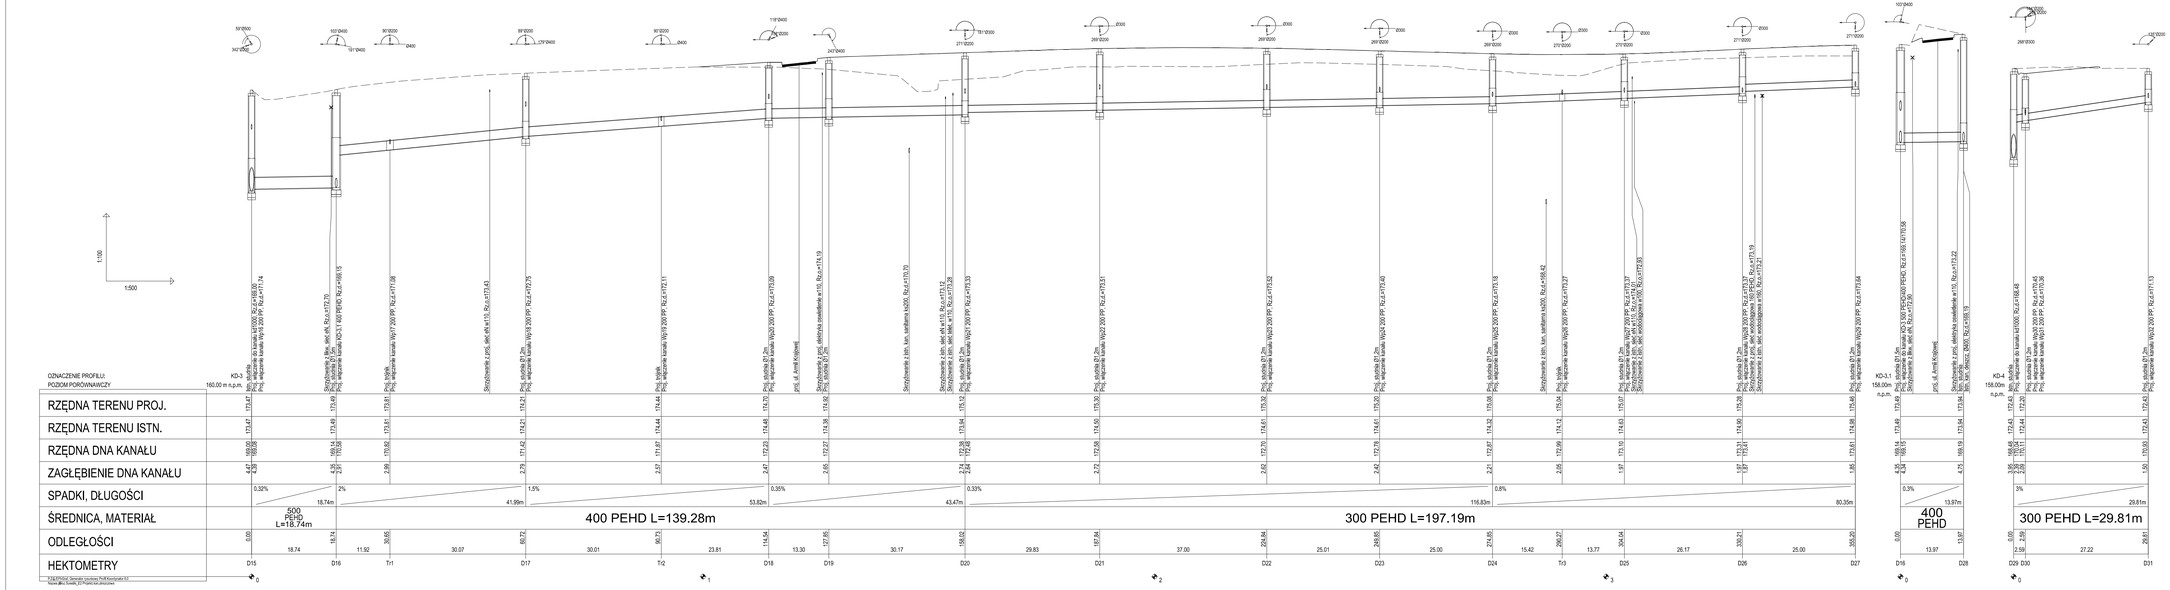

OZNACZENIA

ter. projektowany

ter. istniejący

Pracownia Projektowa PROMAR 83-130 Pelplin Rozental ul. Bielawska 8	
PROJEKT WYKONAWCZY	
Zadanie: BUDOWA DROGI WOJEWÓDZKIEJ NR 655 W JEJ DOCELOWYM PRZEBIEGU NA TERENIE MIASTA SUWAŁKI – ZADANIE 2 BUDOWA ULICY KLASY G W CIĄGU NOWEGO PRZEBIEGU DROGI WOJEWÓDZKIEJ NR 655 OD UL. UTRATA DO UL. GEN. K. PUŁASKIEGO W SUWAŁKACH	
Obiekt: Odcinek 2 od ul. Północnej do ul. Sejneńskiej	
Inwestor :	GMINA MIASTO SUWAŁKI ul. MICKIEWICZA 1 16-400 SUWAŁKI
PROGRAM REGIONALNY / UNIA EUROPEJSKA / EUROPEJSKI FUNDUSZ ROZWOJU REGIONALNEGO FUNDUSZE EUROPEJSKIE - DLA ROZWOJU WOJEWÓDZTWA PODLASKIEGO	
Tyt. rysunku: KAN. DESZCZOWA; PROFILE PODŁUŻNE	Skala: 1:100/500
Projektował : mgr inż. Stanisław Hasse	POW/0204/P005/08 — Rys. nr Ell.4.02
Sprawdził : mgr inż. Paweł Bleschke	POW/0031/P005/07 — Data: 07-2015