


OZNACZENIE PROFILU:  
POZIOM PORÓWNAWCZY

RZĘDNA TERENU PROJ.	155.00 m n.p.m.	KD-6.1
RZĘDNA TERENU ISTN.	166.43	166.13
RZĘDNA DNA KANAŁU	162.83	164.21
ZAGŁĘBIENIE DNA KANAŁU	3.60	2.22
SPADKI, DŁUGOŚCI	2%	24.42m
ŚREDNICA, MATERIAŁ	300 PEHD	
ODLEGŁOŚCI	0.00	24.42
HEKTOMETRY	D44	D58

P.S.L.E.P.Graf, Generator rysunkowy ProM Koordynator 8.0  
Nazwa pliku: Suwałki\_E2\_Projekt\_kan\_leszczowa

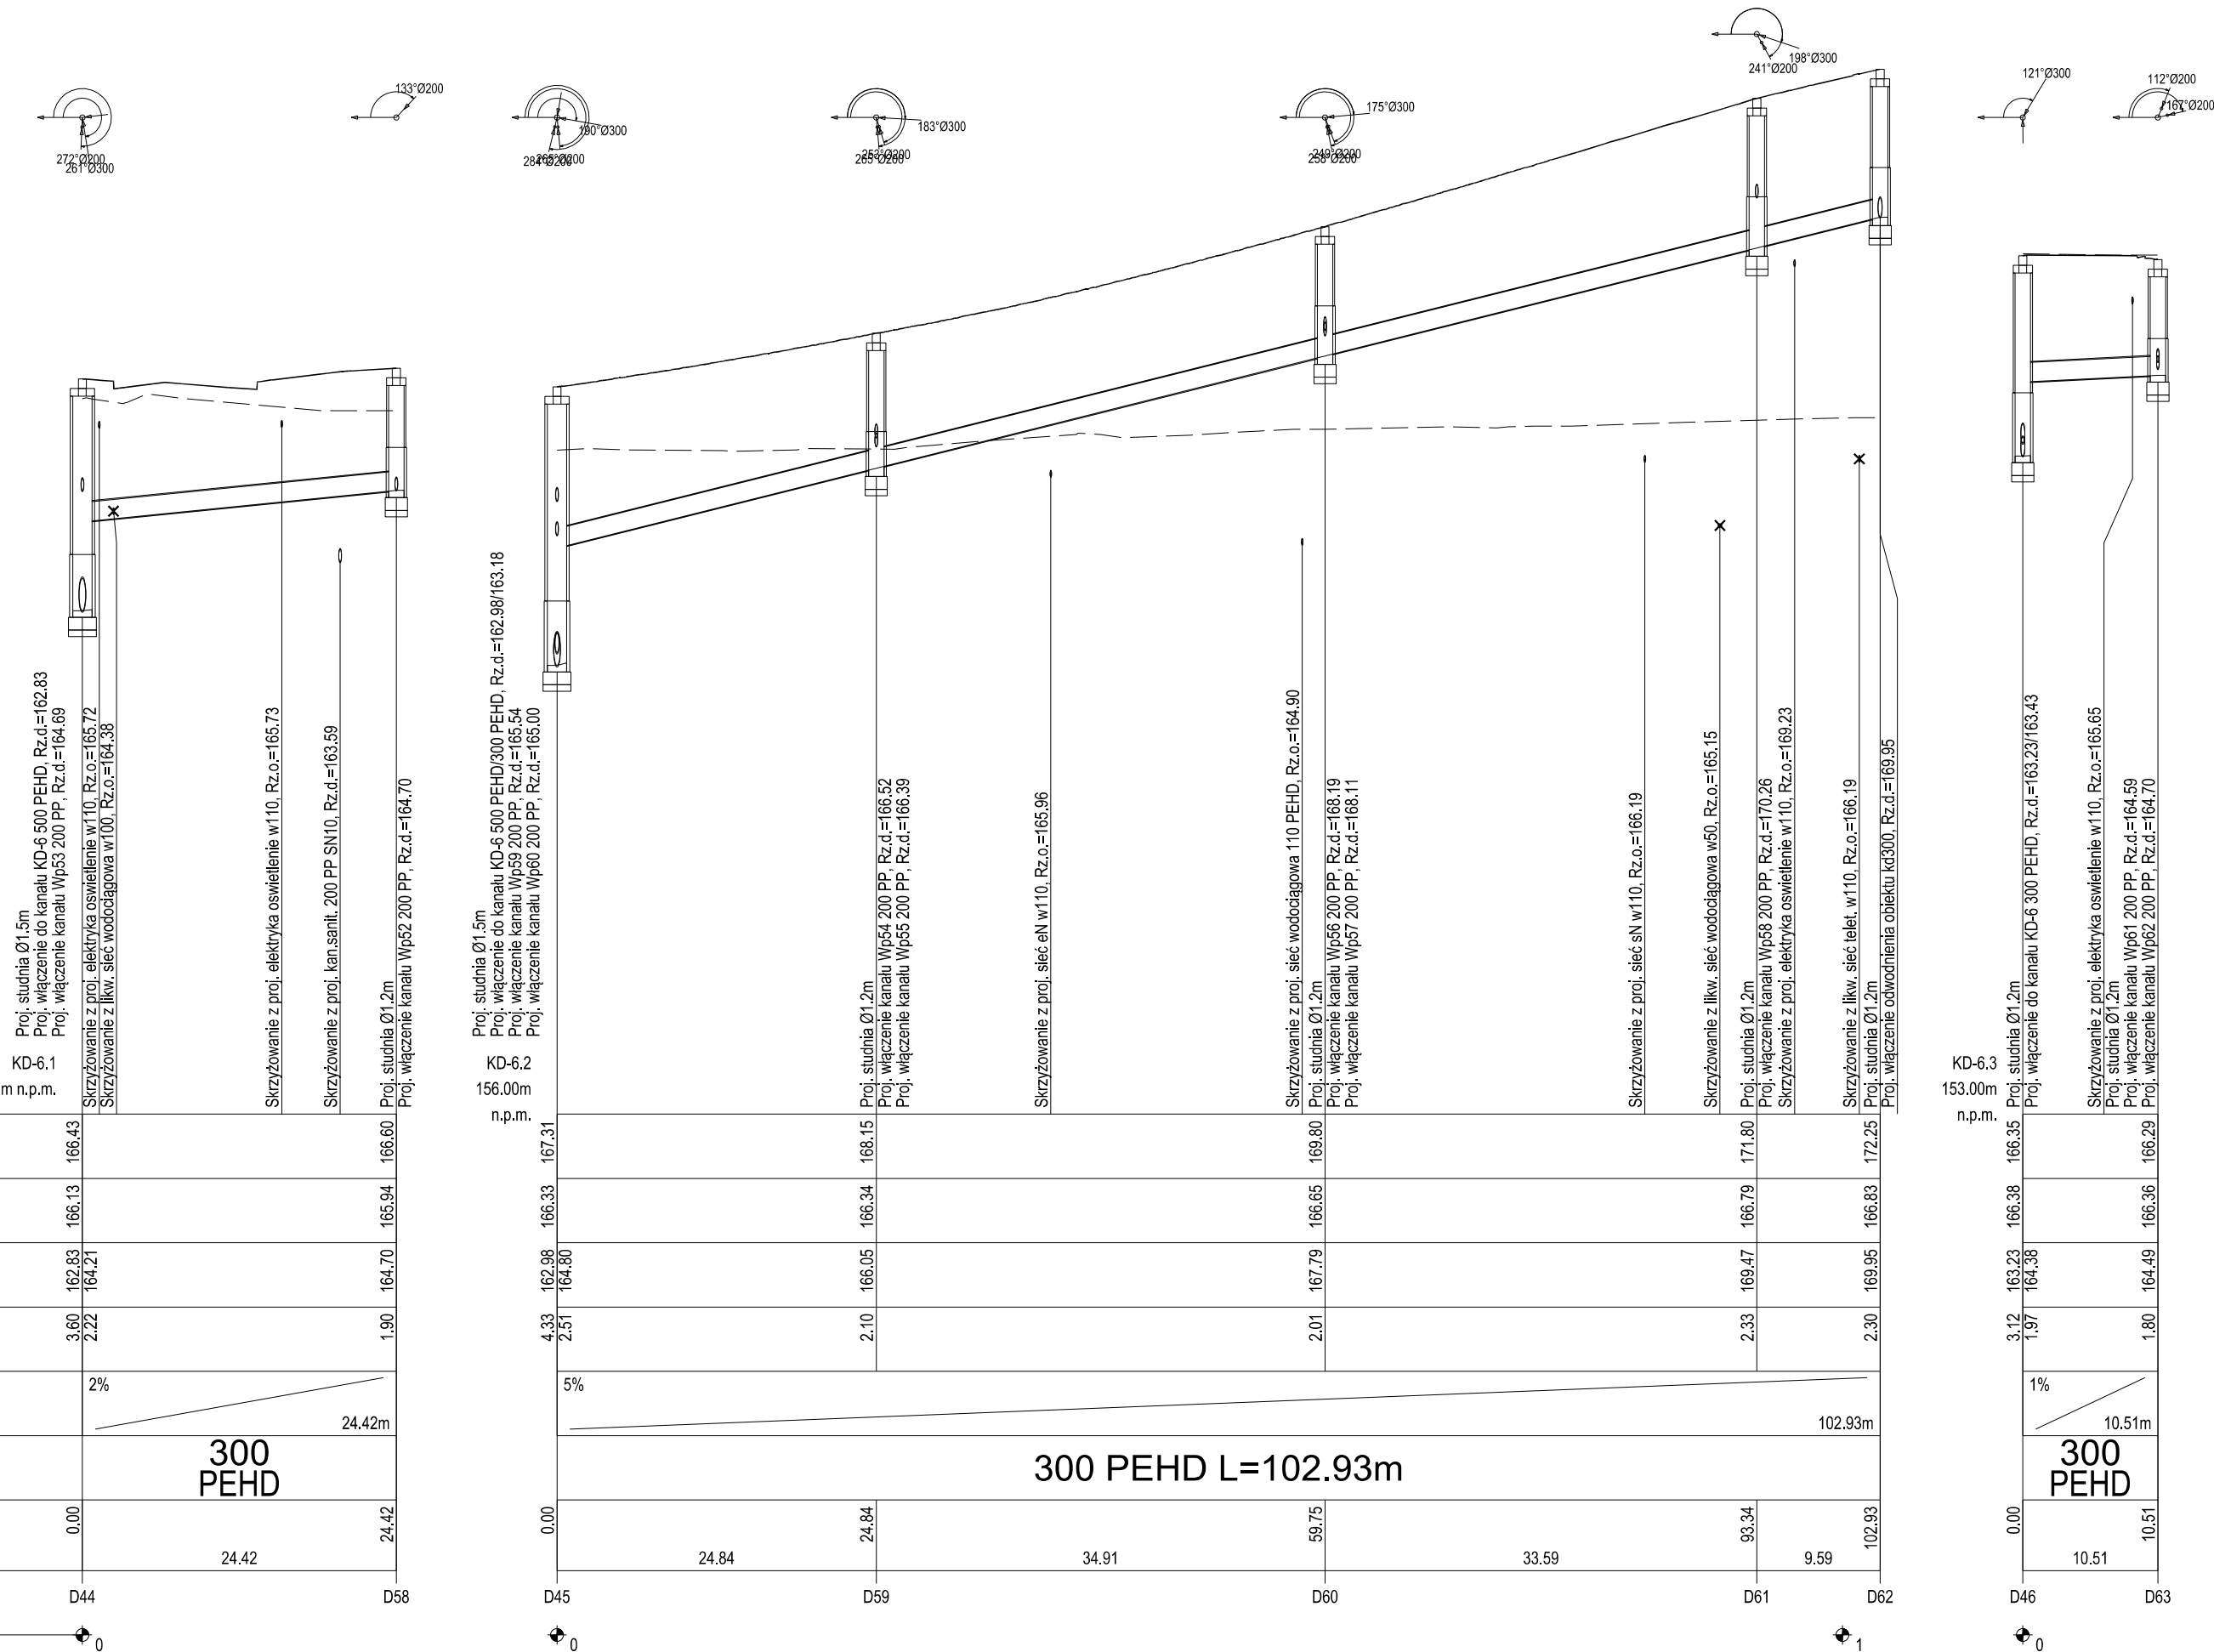

OZNACZENIA

ter. projektowany ———  
ter. istniejąca - - - - -

Pracownia Projektowa PROMAR  
83-130 Pelplin  
Rozentala ul. Bielawska 8

PROJEKT WYKONAWCZY

Zadanie:  
BUDOWA DROGI WOJEWÓDZKIEJ NR 655 W JEJ DOCELOWYM PRZEBIEGU  
NA TERENIE MIASTA SUWAŁKI – ZADANIE 2 BUDOWA ULICY KLASY G  
W CIĄGU NOWEGO PRZEBIEGU DROGI WOJEWÓDZKIEJ NR 655  
OD UL. UTRATA DO UL. GEN. K. PUŁASKIEGO W SUWAŁKACH

Objekt:  
Odcinek 2 od ul. Północnej do ul. Sejneńskiej

Inwestor :  
GMINA MIASTO SUWAŁKI  
ul. MICKIEWICZA 1  
16-400 SUWAŁKI



Tyt. rysunku:  
KAN. DESZCZOWA; PROFILE PODŁUŻNE

Skala:  
1:100/500

Projektował : mgr inż. Stanisław Hasse

Rys. nr  
EII.4.04

Sprawdził : mgr inż. Paweł Bieschke

Data:  
07-2015