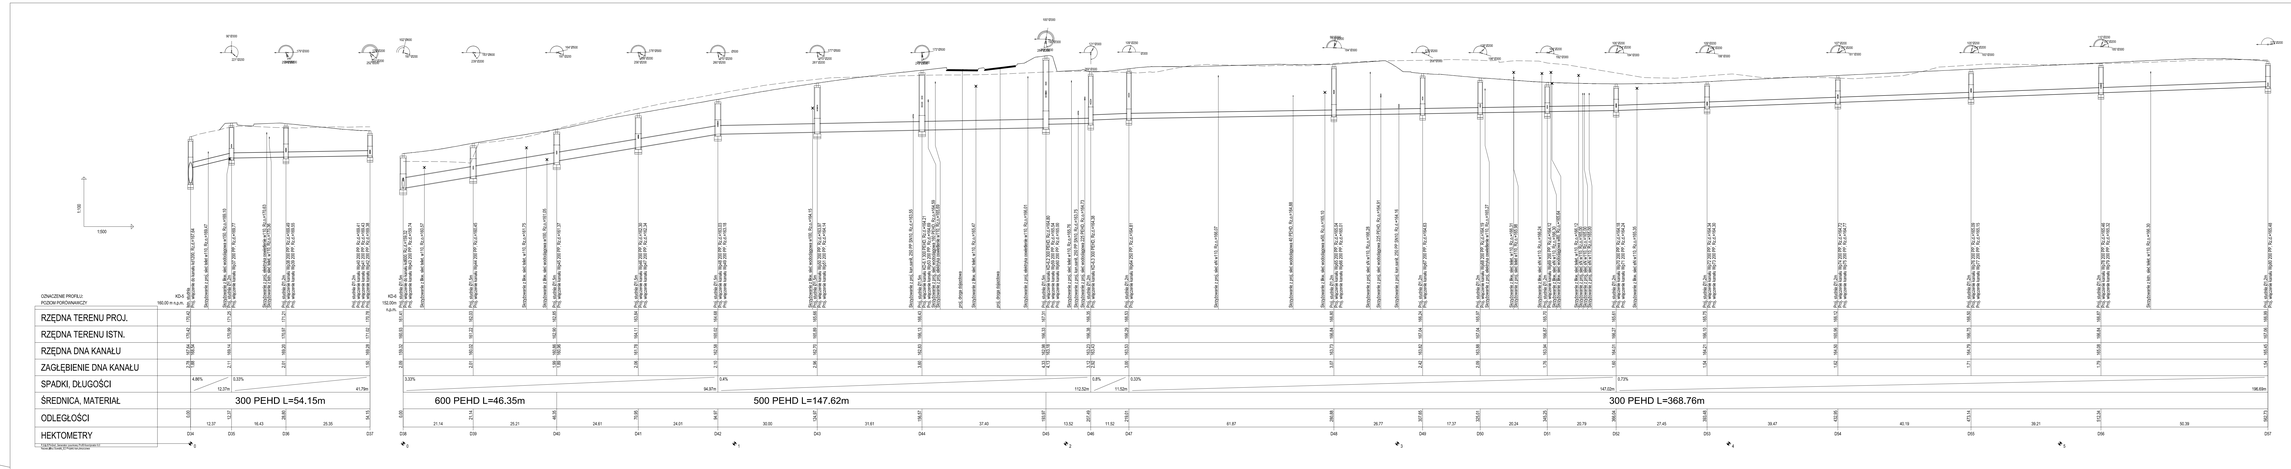

OZNACZENIA

tor projektowany ———

tor istniejący — · — · —

Pracownia Projektowa PROMAR
83-130 Pelplin
Rozental ul. Bielawska 8

PROJEKT WYKONAWCZY

Zadanie:
BUDOWA DROGI WOJEWÓDZKIEJ NR 655 W JEJ DOCELOWYM PRZEBIEGU NA TERENIE MIASTA SUWAŁKI – ZADANIE 2 BUDOWA ULICY KLASY G W CIĄGU NOWEGO PRZEBIEGU DROGI WOJEWÓDZKIEJ NR 655 OD UL. UTRATA DO UL. GEN. K. PUŁASKIEGO W SUWAŁKACH

Obiekt:
Odcinek 2 od ul. Północnej do ul. Sejneńskiej

Inwestor : GMINA MIASTO SUWAŁKI
ul. MICKIEWICZA 1
16-400 SUWAŁKI

PROGRAM REGIONALNY
UNIA EUROPEJSKA
INWESTYCJE W TWOJĄ PRZYSZŁOŚĆ
FUNDUSZE EUROPEJSKIE - DLA RODZINY, WSPÓLNOTY I MAŁYCH PRZEDSIĘBIORCÓW

Tyt. rysunku: KAN. DESZCZOWA; PROFILE PODŁUŻNE

Skala: 1:100/500

Rys. nr: El.4.03

Data: 07-2015

Sprawdził : mgr inż. Sławomir Hasse — MA/TOM/POR/08

Sprawdził : mgr inż. Paweł Beschke — MA/SED/POR/07

Pracownia Projektowa "Promar" Sp.z o.o. Pelplin ul.Rozental 8 Tel.058 536 00 27 Fax 058 536 00 28 Email promar@promar.com.pl