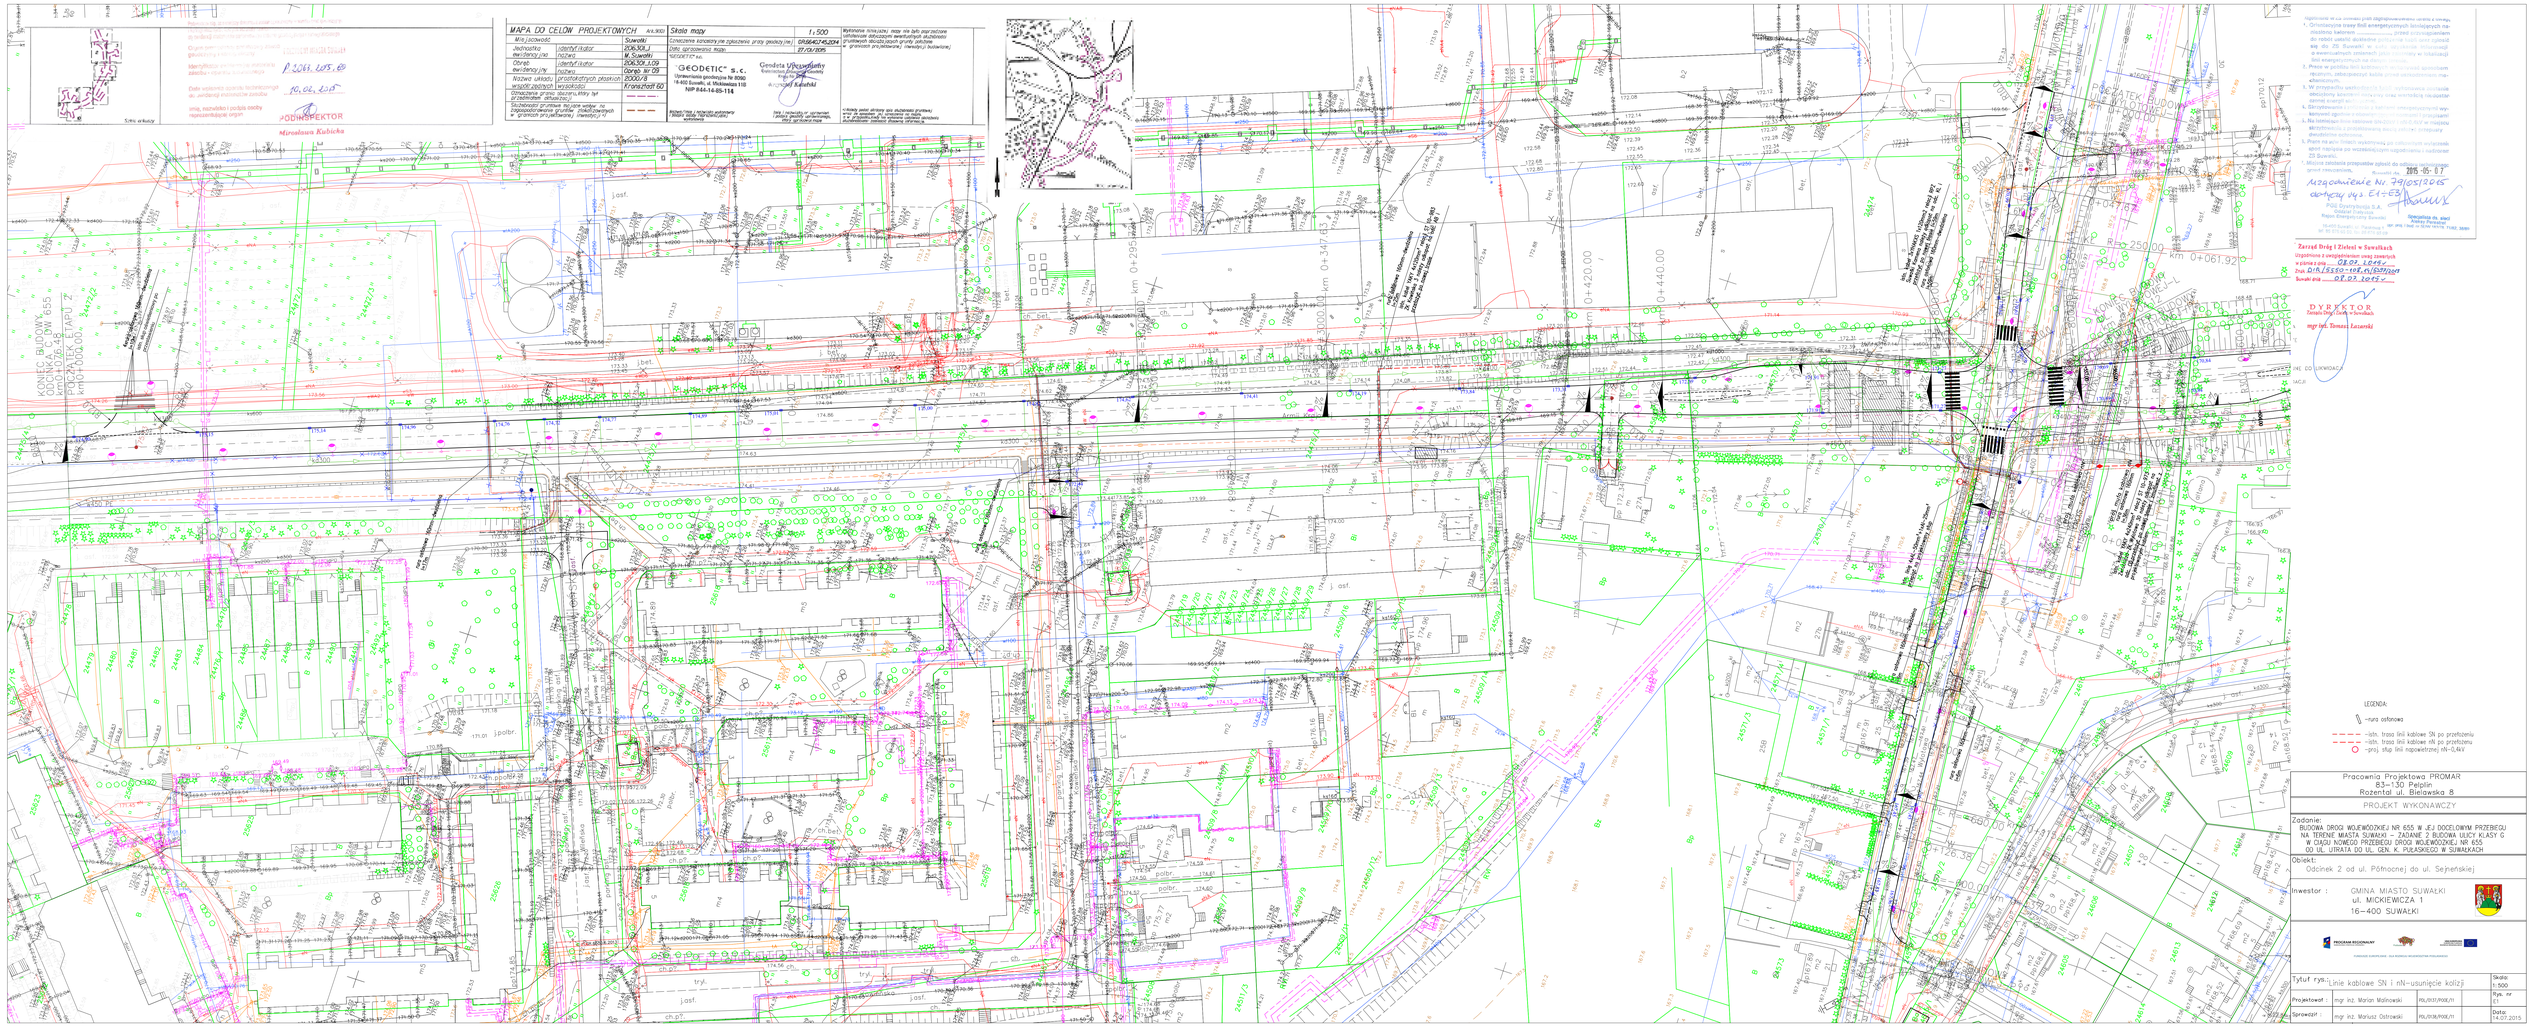
MAPA DO CELÓW PROJEKTOWYCH
Skala mapy 1:500
GEODETIC" S.C.
Geodeta Uprawniony
Sporządzenie mapy zasadniczej zgodnie z PZGiK
Data sporządzenia mapy 27.03.2015
NIP 844-14-85-114
Wykonanie inwentaryzacji mapy nie jest poprzedzone czynnościami dotyczącymi ewentualnych służebności gruntowych służących pasom gruntu zajętym
Projektant
Mirosław Kubicka
Zarząd Dróg i Zieleni w Suwałkach
Uzgodniono z zarządcami sieci uzbrojenia
w pismach z dnia ... 08.05.2015r.
Znak: DR.5550-108.A/2015
Suwałki dnia ... 07.05.2015r.
DYREKTOR
Zarządu Dróg i Zieleni w Suwałkach
mgr inż. Tomasz Zatarski
Zezwolenie Nr 79/07/2015
dotyczy ark. E1-E3
Suwałki dnia 07.05.2015
Pracownia Projektowa PROMAR
83-130 Pelplin
Rozental ul. Bielawska 8
PROJEKT WYKONAWCZY
Zadanie:
BUDOWA DROGI WOJEWÓDZKIEJ NR 655 W JEJ DOCELOWYM PRZEBIEGU NA TERENIE MIASTA SUWAŁKI – ZADANIE 2 BUDOWA ULICY KLASY G W CIĄGU NOWEGO PRZEBIEGU DROGI WOJEWÓDZKIEJ NR 655 DO UL. UTRATA DO UL. GEN. K. PUŁASKIEGO W SUWAŁKACH
Obiekt:
Odcinek 2 od ul. Północnej do ul. Sejneńskiej
Inwestor :
GMINA MIASTO SUWAŁKI
ul. MICKIEWICZA 1
16-400 SUWAŁKI
Tytuł rys.: Linie kablowe SN i nN-usunięcie kolizji
Skala: 1:500
Rys. nr E1
Projektował: mgr inż. Marian Malinowski
Sprawdził: mgr inż. Mariusz Ostrowski
Data: 14.07.2015
LEGENDA:
-istn. trasa linii kablowe SN po przełożeniu
-istn. trasa linii kablowe nN po przełożeniu
-proj. słup linii napowietrznej nN-0,4kV
KONIEC BUDOWY ODCINKA C DW 655 POCZĄTEK ETAPU 2
km 0+000,00
KONIEC ETAPU 2
km 0+420,00
POCZĄTEK ETAPU 3
km 0+440,00
Km 0+250,00
Km 0+061,92
Km 0+347,00
Km 0+295,00