


PLAN ORIENTACYJNY

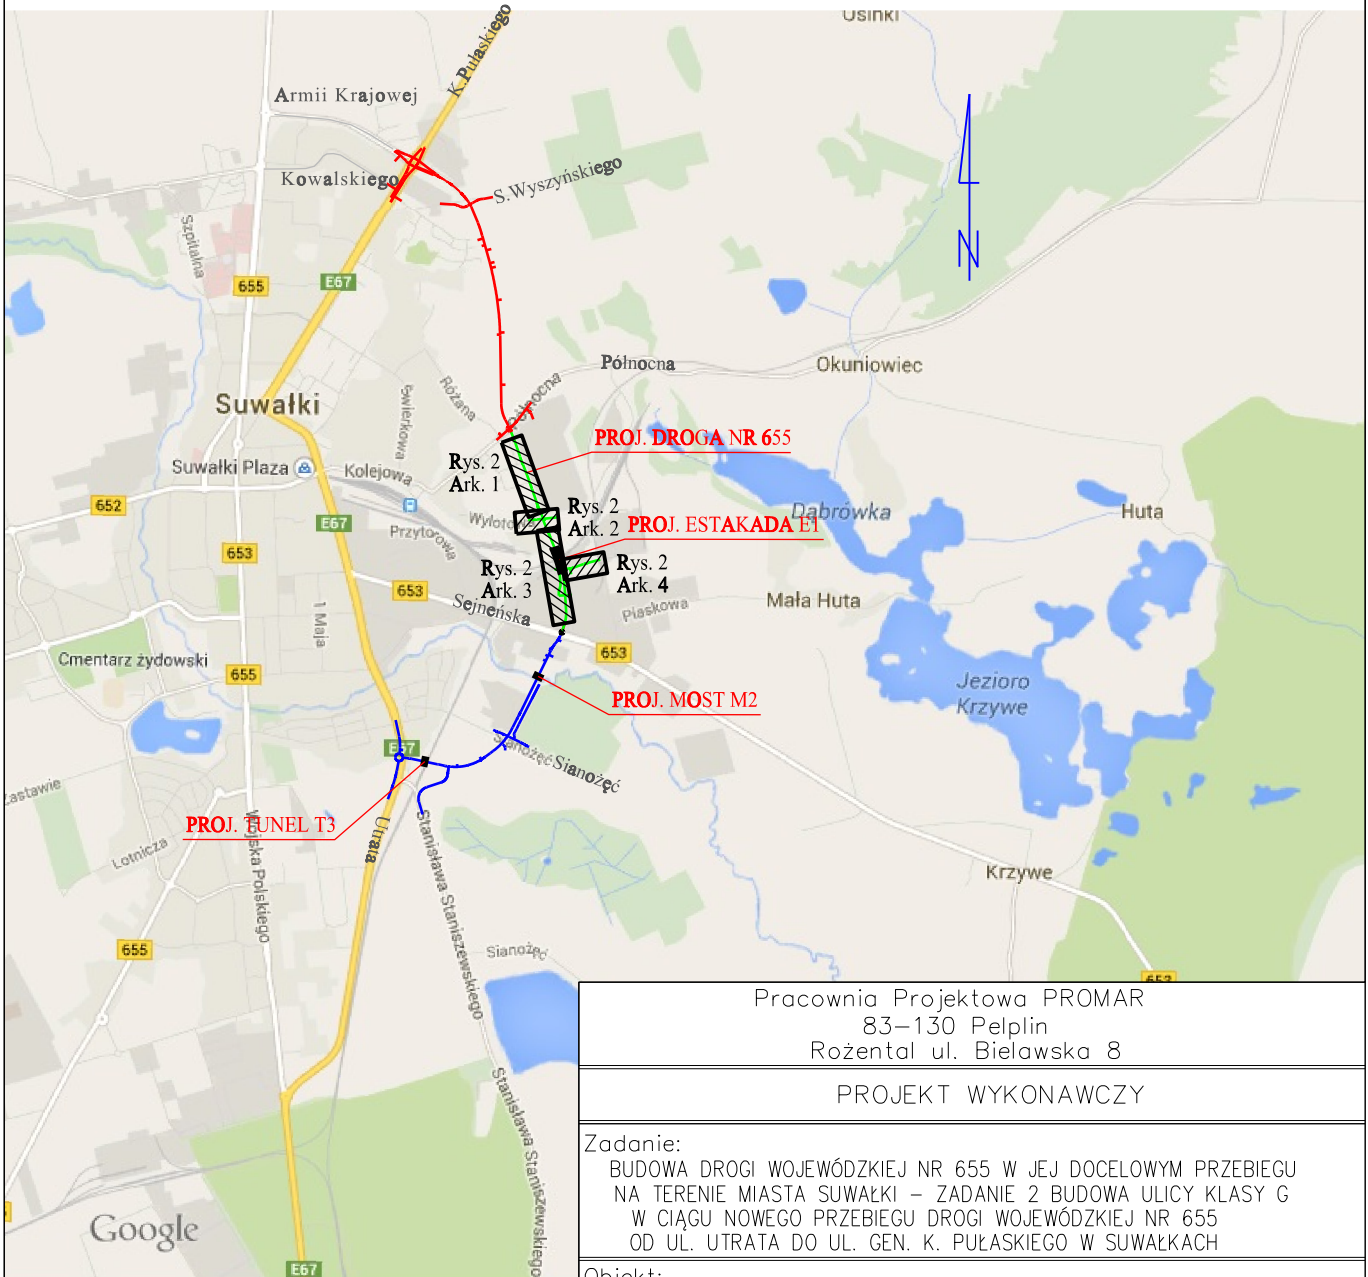

LEGENDA:

- odcinek 1
- odcinek 2
- odcinek 3

Pracownia Projektowa PROMAR
83-130 Peplin
Rożental ul. Bielawska 8

PROJEKT WYKONAWCZY

Zadanie:
BUDOWA DROGI WOJEWÓDZKIEJ NR 655 W JEJ DOCELOWYM PRZEBIEGU
NA TERENIE MIASTA SUWAŁKI – ZADANIE 2 BUDOWA ULICY KLASY G
W CIĄGU NOWEGO PRZEBIEGU DROGI WOJEWÓDZKIEJ NR 655
OD UL. UTRATA DO UL. GEN. K. PUŁASKIEGO W SUWAŁKACH

Obiekt:
Odcinek 2 od ul. Północnej do ul. Sejneńskiej

Inwestor :
GMINA MIASTO SUWAŁKI
ul. MICKIEWICZA 1
16-400 SUWAŁKI



PROGRAM REGIONALNY
NARODOWA STRATEGIA SPÓJNOŚCI



Podlaskie



UNIA EUROPEJSKA
EUROPEJSKI FUNDUSZ
ROZWOJU REGIONALNEGO

FUNDUSZE EUROPEJSKIE - DLA ROZWOJU WOJEWÓDZTWA PODLASKIEGO

Tytuł rys.:
PLAN ORIENTACYJNY

Skala:
1:50 000

Projektował :
mgr inż. Łukasz Żelek

POM/0164/P00T/14

Rys. nr 1

Sprawdził :
mgr inż. Jarosław Lewandowski

DT-WBT/02440/03/U

Data:
14.07.2015