

łączy arkusz 2

łączy arkusz 4

Przewidziane miejsce wewnątrz skrzynki obiektu


Przewidziane miejsce wewnątrz skrzynki obiektu

Pracownia Projektowa PROMAR
83-130 Pelplin
Rozental ul. Bielawska 8
PROJEKT WYKONAWCZY

Zadanie:
BUDOWA DRÓGI WOJEWÓDZKIEJ NR 655 W JEJ DOCELOWYM PRZEBIEGU NA TERENIE MIASTA SUWAŁKI – ZADANIE 2 BUDOWA ULICY KLASY G W CIĄGU NOWEGO PRZEBIEGU DRÓGI WOJEWÓDZKIEJ NR 655 OD UL. ULTRATA DO UL. GEN. K. PUŁASKIEGO W SUWAŁKACH

Obiekt:
Odcinek 2 od ul. Północnej do ul. Sejpeńskiej

Investor :
GMINA MIASTO SUWAŁKI
ul. MICKIEWICZA 1
16-400 SUWAŁKI

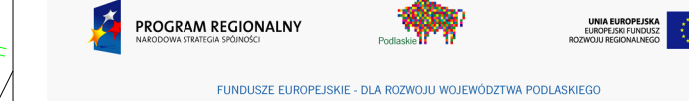

Tytuł rys.: PLAN SYTUACYJNY		Skala: 1:500
Projektował : mgr inż. Łukasz Żelek	POI/0164/001/14	Rys. nr 2.3
Sprawił : mgr inż. Jarosław Lewandowski	01-01/0240/03/0	Data: 14.07.2015