



tor zasadniczy Piaskowa

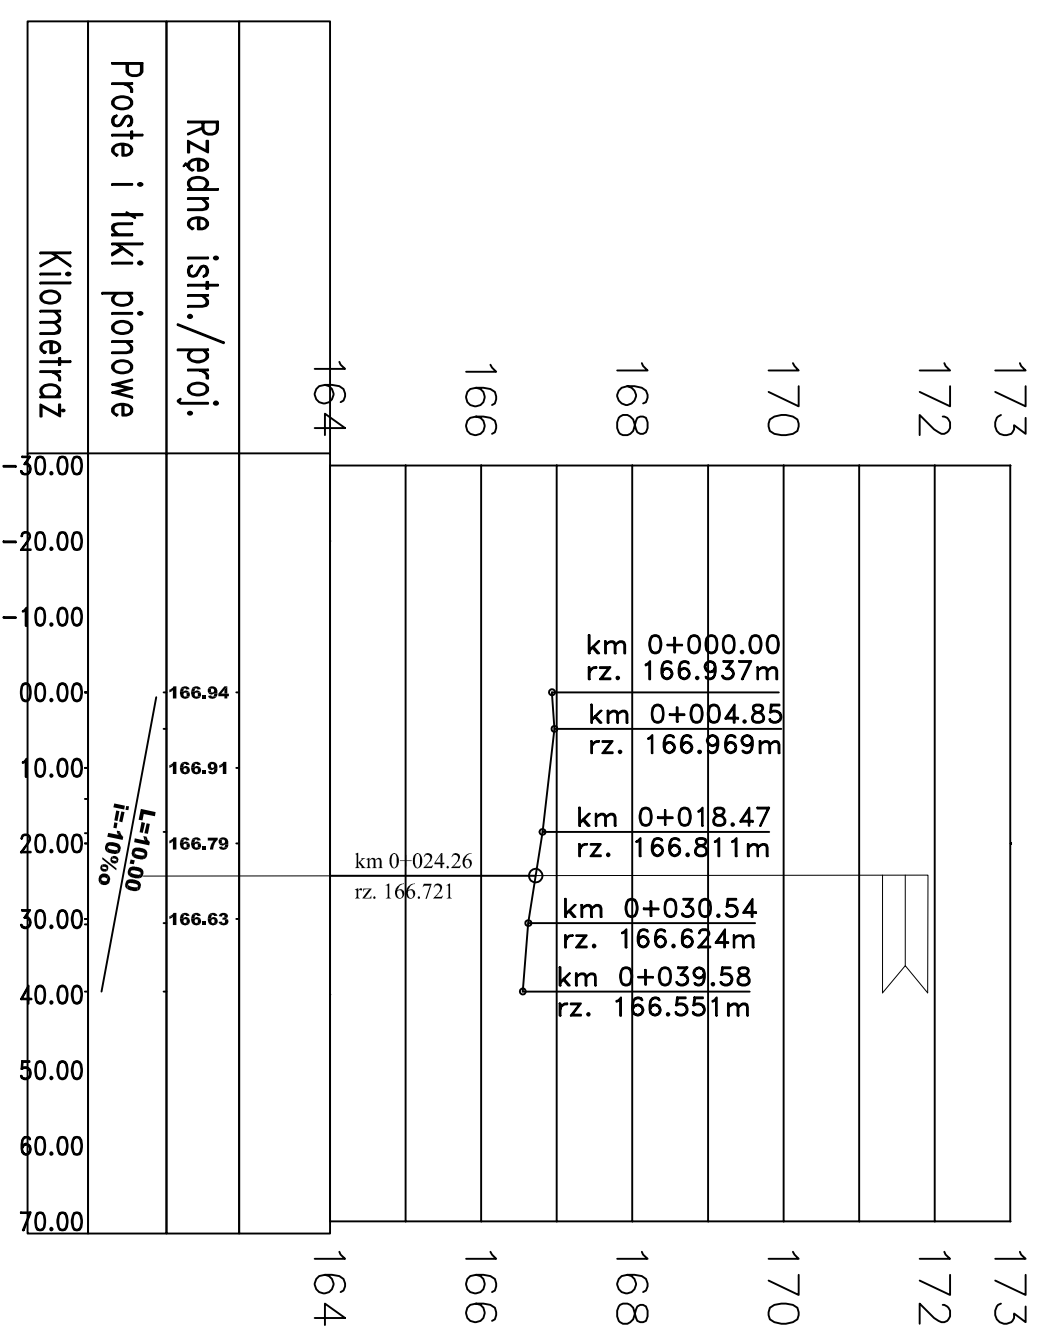

tor zwrotny Piaskowa

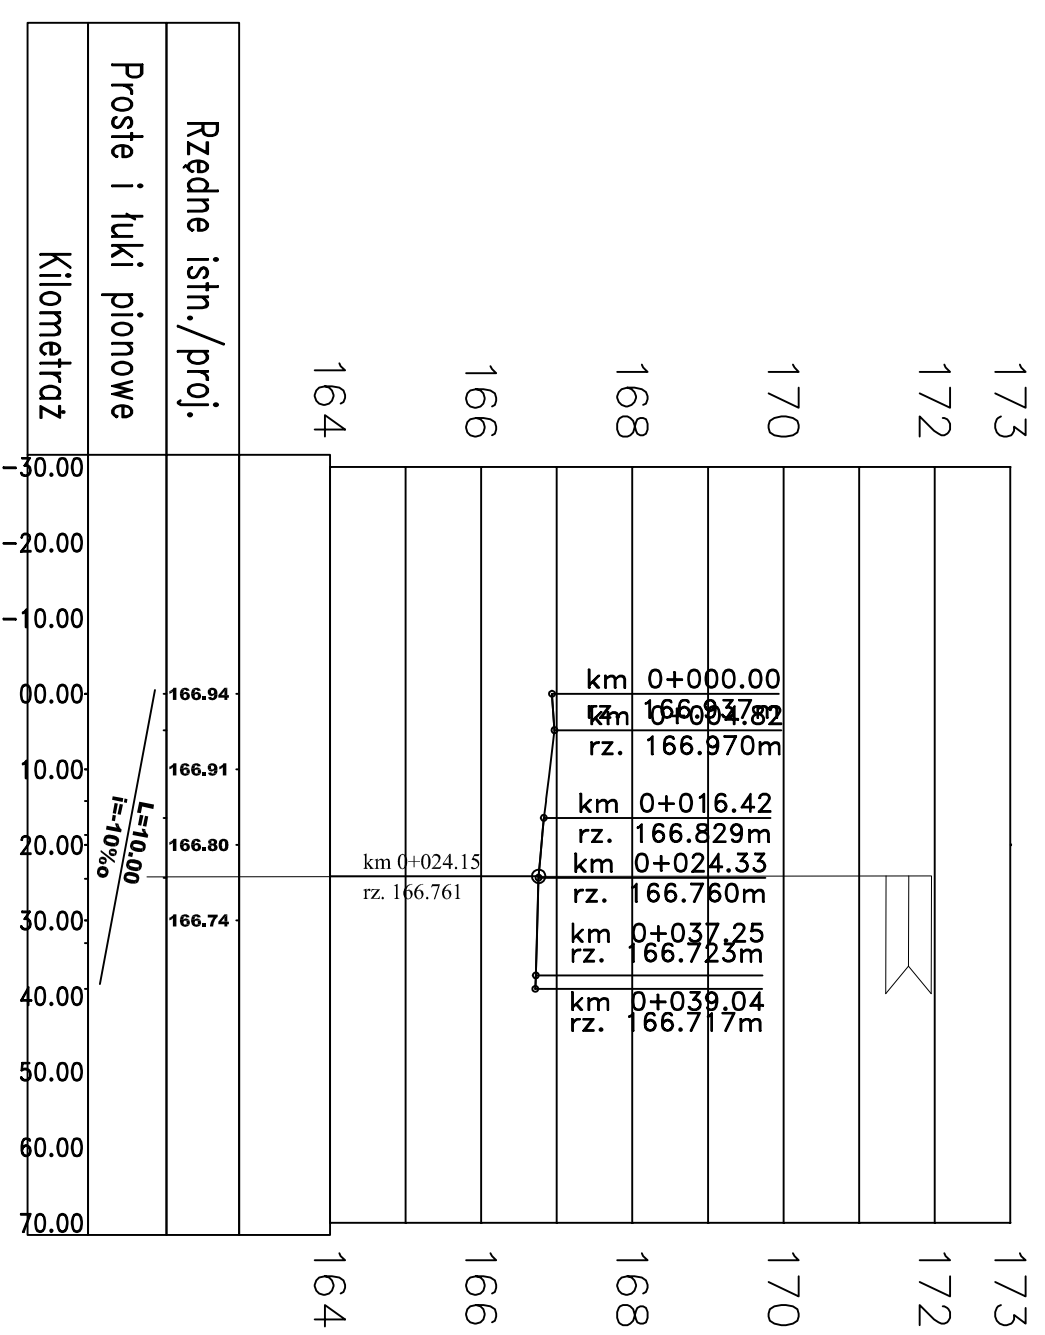

<p>Zadanie: BUDOWA DRUGI WOJEWÓDZKIEJ NR 655 W JEJ DOCELOWYM PRZEBIEGU NA TERENIE MIASTA SUWAŁKI – ZADANIE 2 BUDOWA ULICY KLASY G W CIĄGU NOWEGO PRZEBIEGU DRUGI WOJEWÓDZKIEJ NR 655 OD UL. UTRATA DO UL. GEN. K. PUŁASKIEGO W SUWAŁKACH</p>			
<p>Obiekt: Odcinek 2 od ul. Północnej do ul. Sejneńskiej</p>			
<p>Investor : GMINA MIASTO SUWAŁKI ul. MICKIEWICZA 1 16–400 SUWAŁKI</p>			
<p>Pracownia Projektowa PROMAR 83–130 Pelplin Rozental ul. Bielawska 8 PROJEKT WYKONAWCZY</p>			
<p>Tytuł rys.: PROFILE PODŁUŻNE</p>			
Projektował :	mgr inż. Bartosz Rogowski	POM/0002/POM/07	Rys. nr 2.1
Sprawił :	mgr inż. Andrzej Frąs	01/Kol/sd/2004	Data: 03.07.2015
<p>Skala: 1:100</p>			
<p>FUNDUSZE EUROPEJSKIE - DLA ROZWOJU WOJEWÓZTWA PODLASKIEGO</p>			
<p>PROGRAM REGIONALNY NARODOWA STRATEGIA SPÓJNOŚCI</p>		<p>UMIĘTNOŚĆ UMIEJĘTNOŚĆ ROZWOJU REGIONALNEGO</p>	