RYS. NR 1

PLAN WYCINKI DRZEW
BUDOWA ULICY BOLESŁAWA ŚMIAŁEGO I BOLESŁAWA KRZYWOUSTEGO WRAZ Z UZBROJENIEM TECHNICZNYM
SKALA 1:500

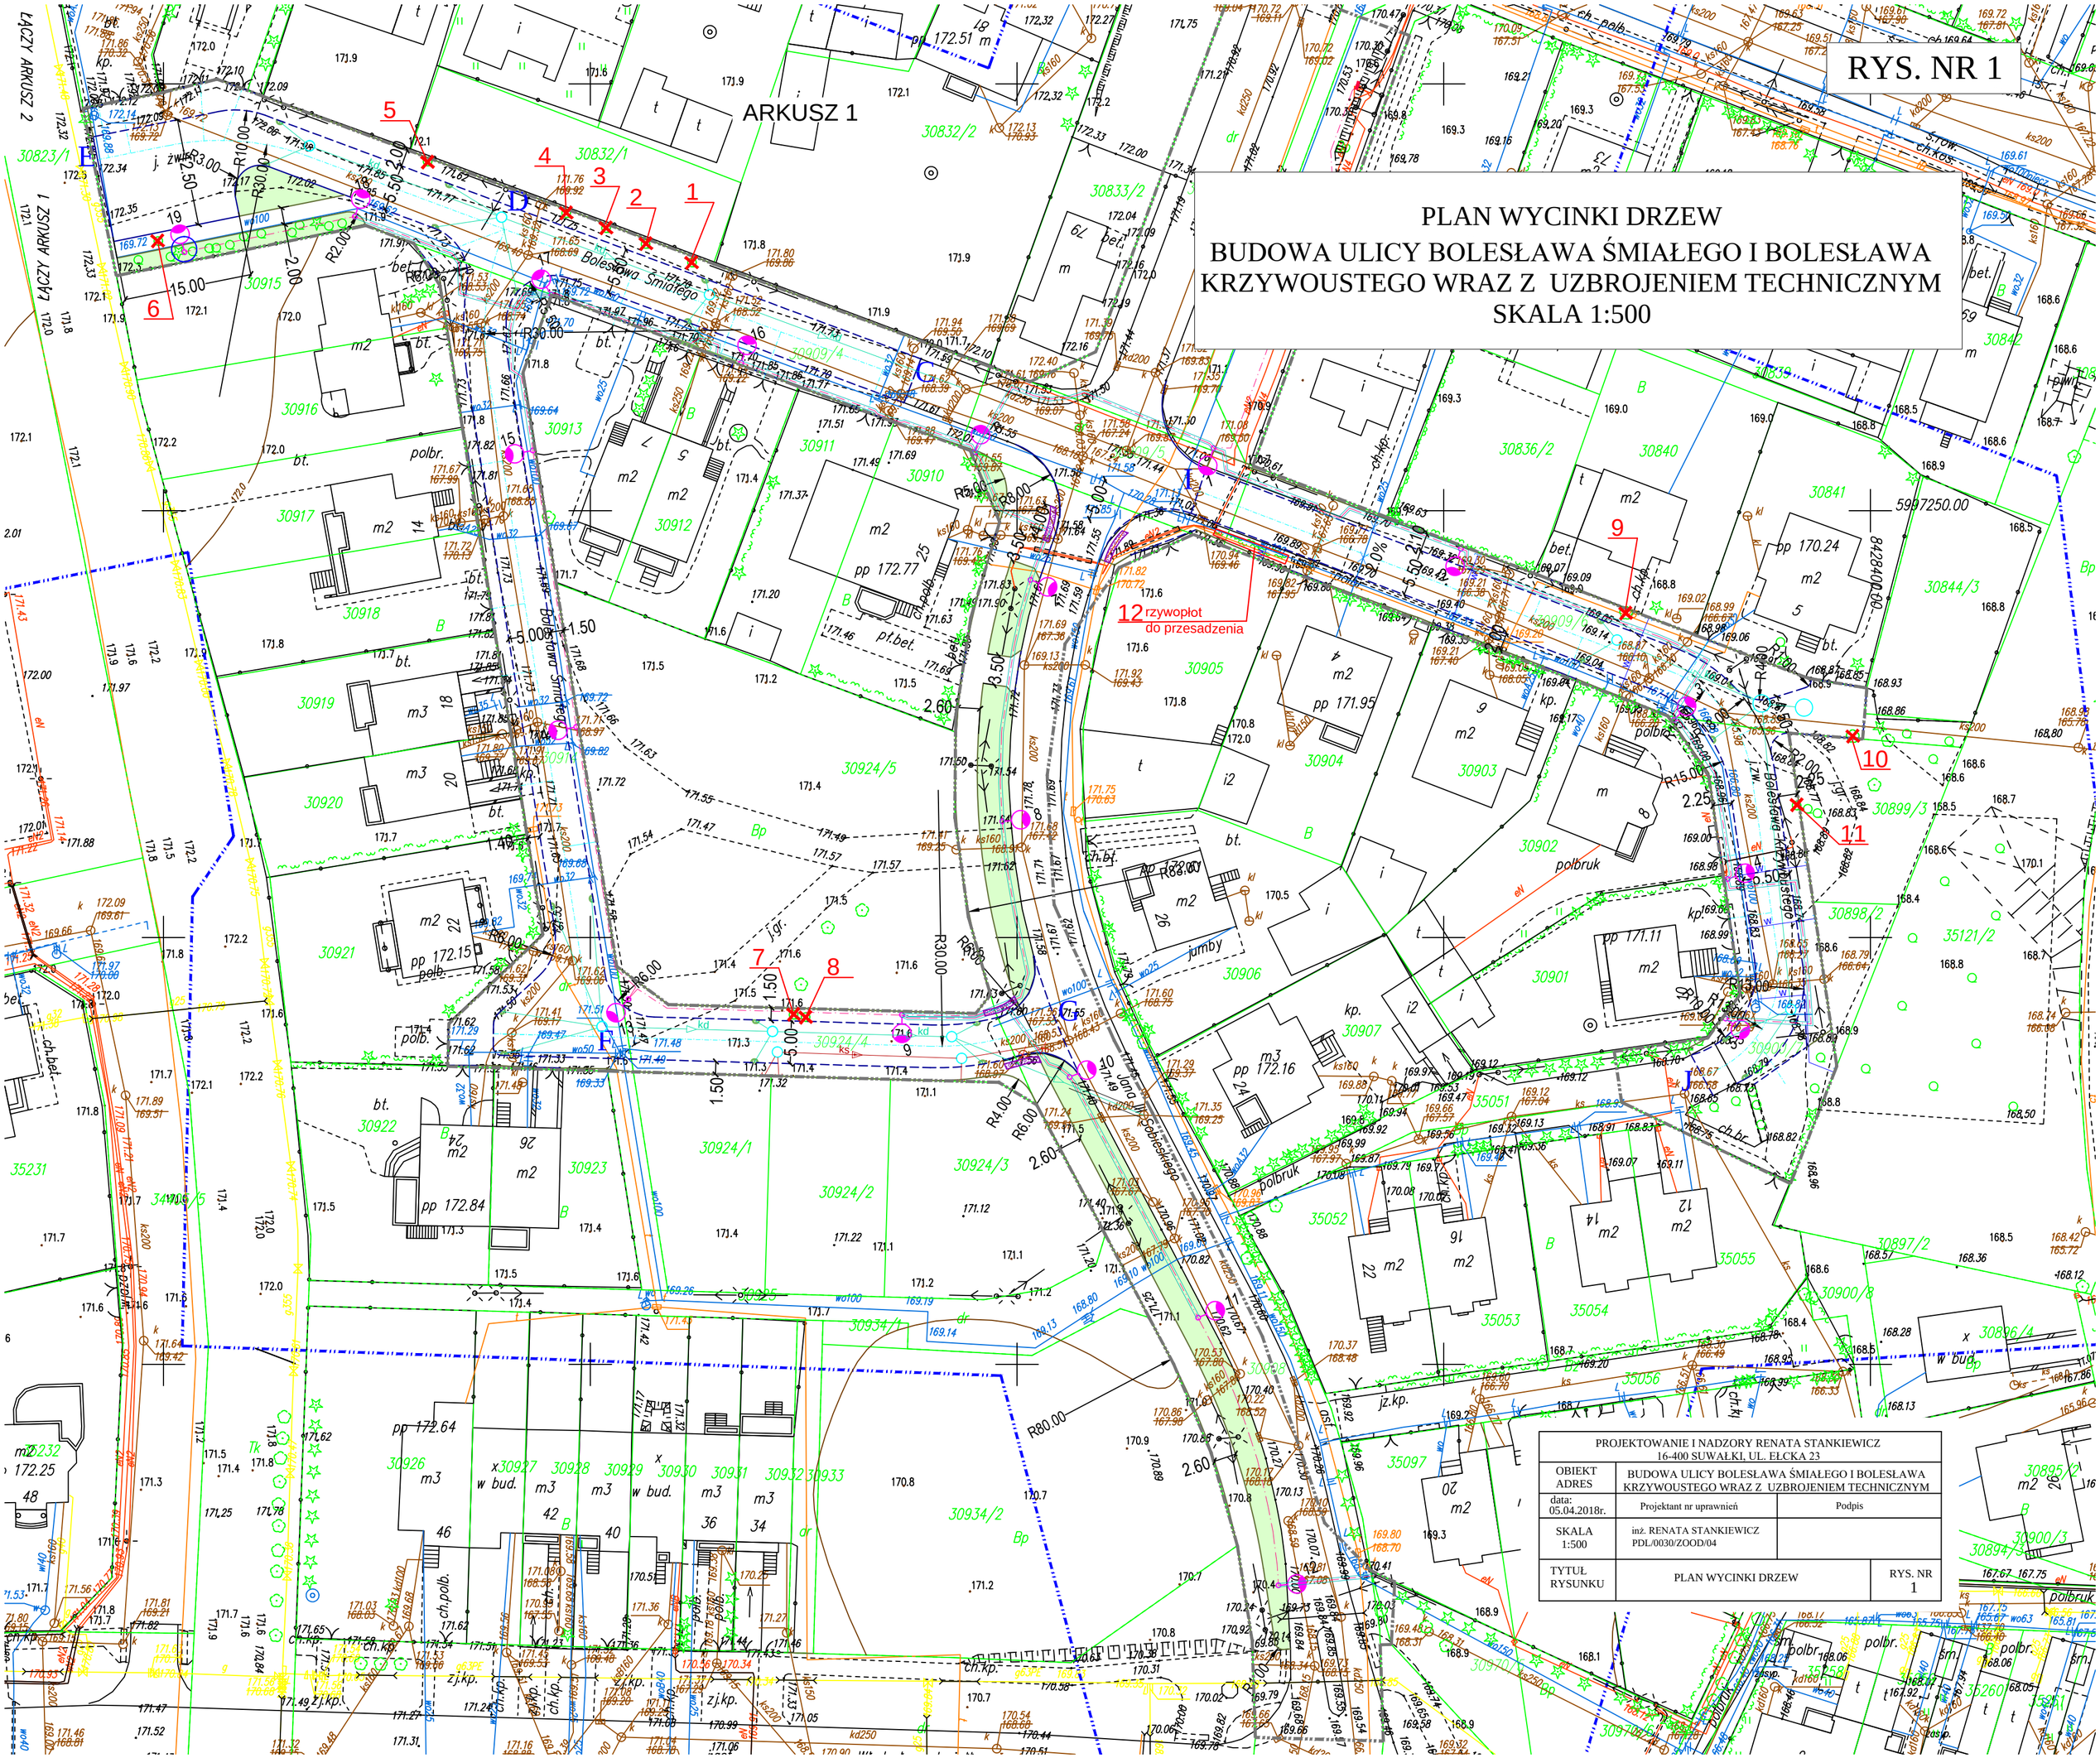

PROJEKTOWANIE I NADZORY RENATA STANKIEWICZ 16-400 SUWAŁKI, UL. EŁCKA 23		
OBIEKT ADRES	BUDOWA ULICY BOLESŁAWA ŚMIAŁEGO I BOLESŁAWA KRZYWOUSTEGO WRAZ Z UZBROJENIEM TECHNICZNYM	
data: 05.04.2018r.	Projektant nr uprawnień	Podpis
SKALA 1:500	inż. RENATA STANKIEWICZ PDL/0030/ZOOD/04	
TYTUŁ RYSUNKU	PLAN WYCINKI DRZEW	RYS. NR 1