RYS.NR D-2.1

PROFIL PODŁUŻNY
BUDOWA ULICY BOLESŁAWA ŚMIAŁEGO WRAZ Z UZBROJENIEM TECHNICZNYM ODCINEK D-G
SKALA 1:50/250

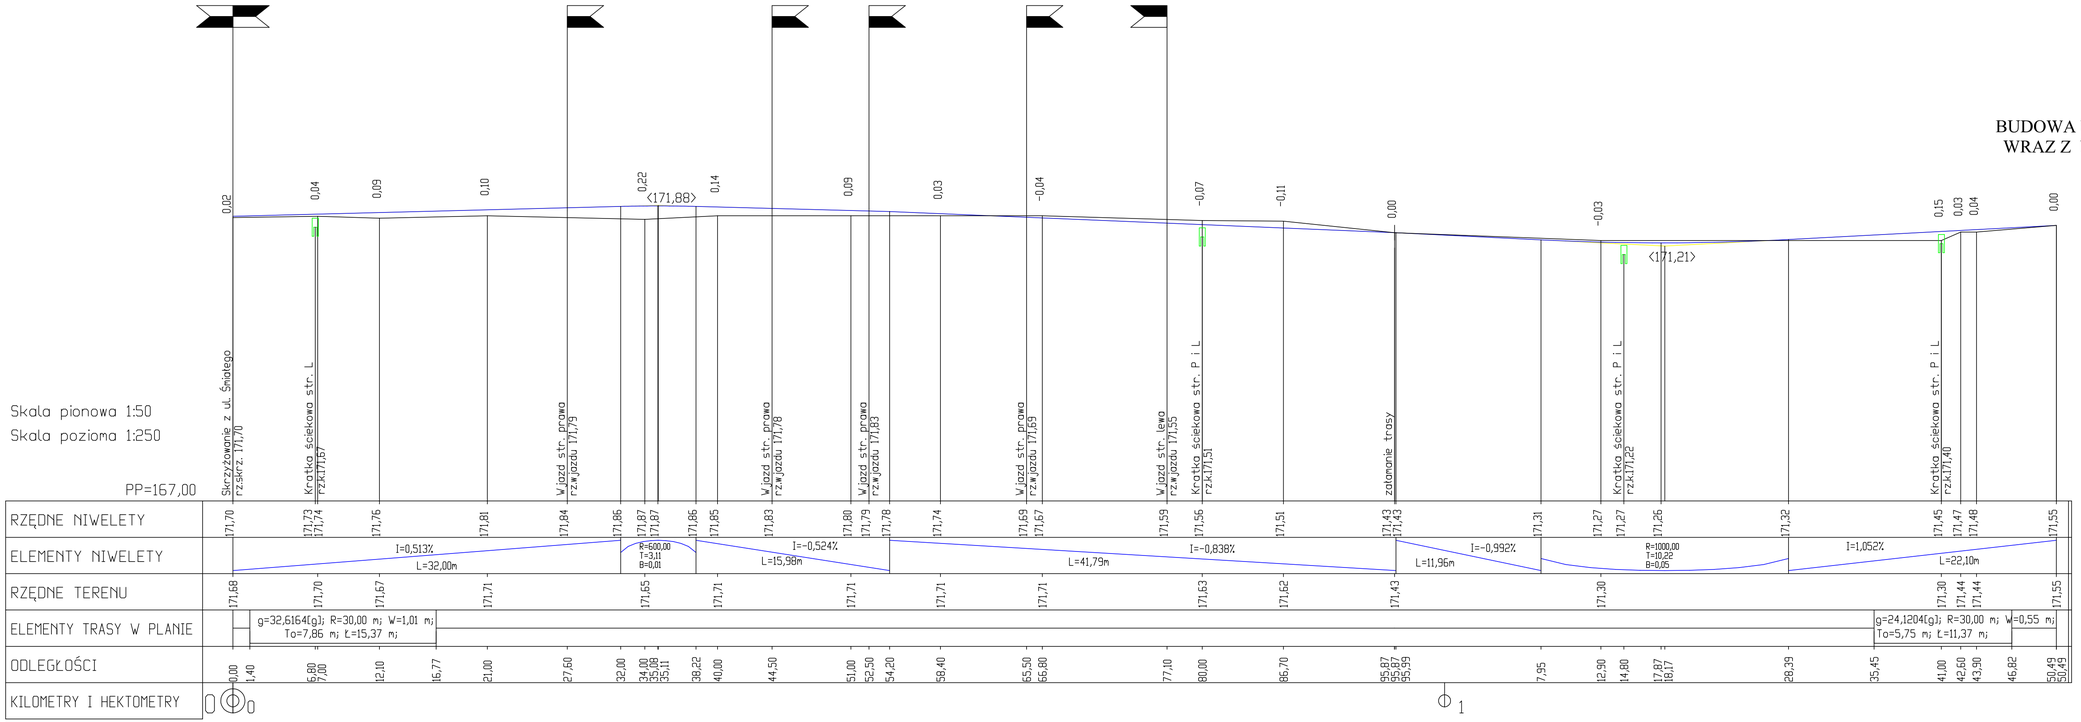

PROJEKTOWANIE I NADZORY RENATA STANKIEWICZ 16-400 SUWAŁKI, UL. EŁCKA 23	
OBIEKT ADRES	BUDOWA ULICY BOLESŁAWA ŚMIAŁEGO WRAZ Z UZBROJENIEM TECHNICZNYM ODCINEK D-G
data: 04. 2018 r.	Branża drogowa / Podpis
Projektant nr uprawnień	mż. RENATA STANKIEWICZ PDL/0030/ZOOD/04
TYTUŁ RYSUNKU	PROFIL PODŁUŻNY BUDOWA ULICY BOLESŁAWA ŚMIAŁEGO WRAZ Z UZBROJENIEM TECHNICZNYM, ODCINEK D-G / SKALA 1:50/250 / RYS. NR D-2.1