




ELEWACJA ZACHODNIA

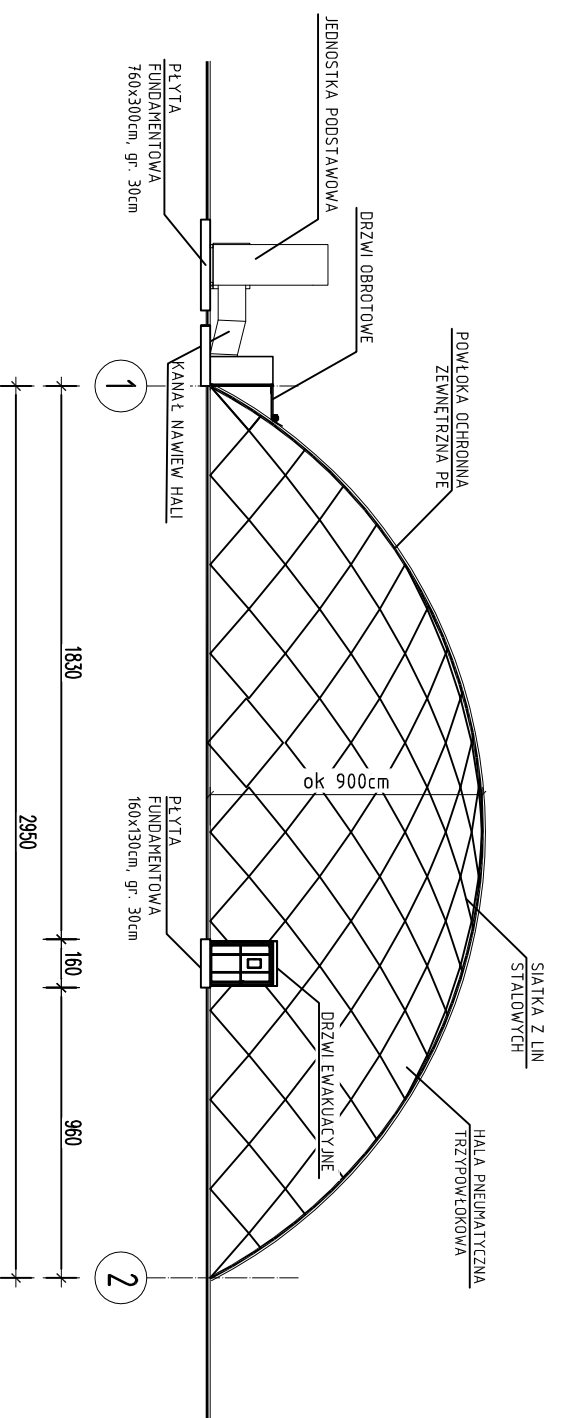


ELEWACJA WSCHODNIA

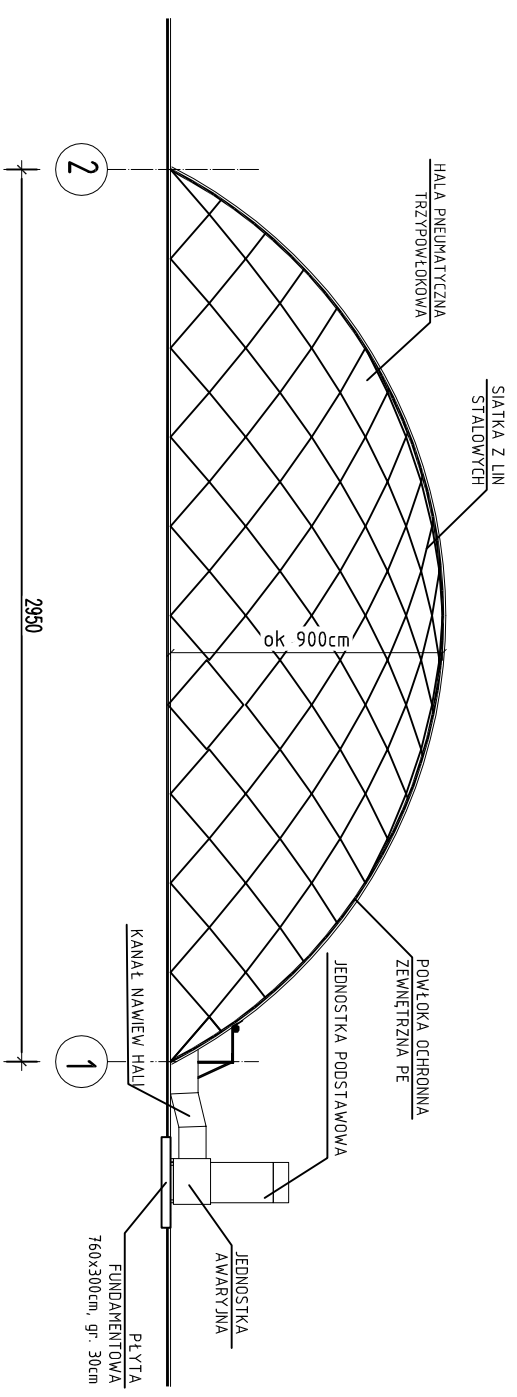

ELEWACJA PÓŁNOCNA

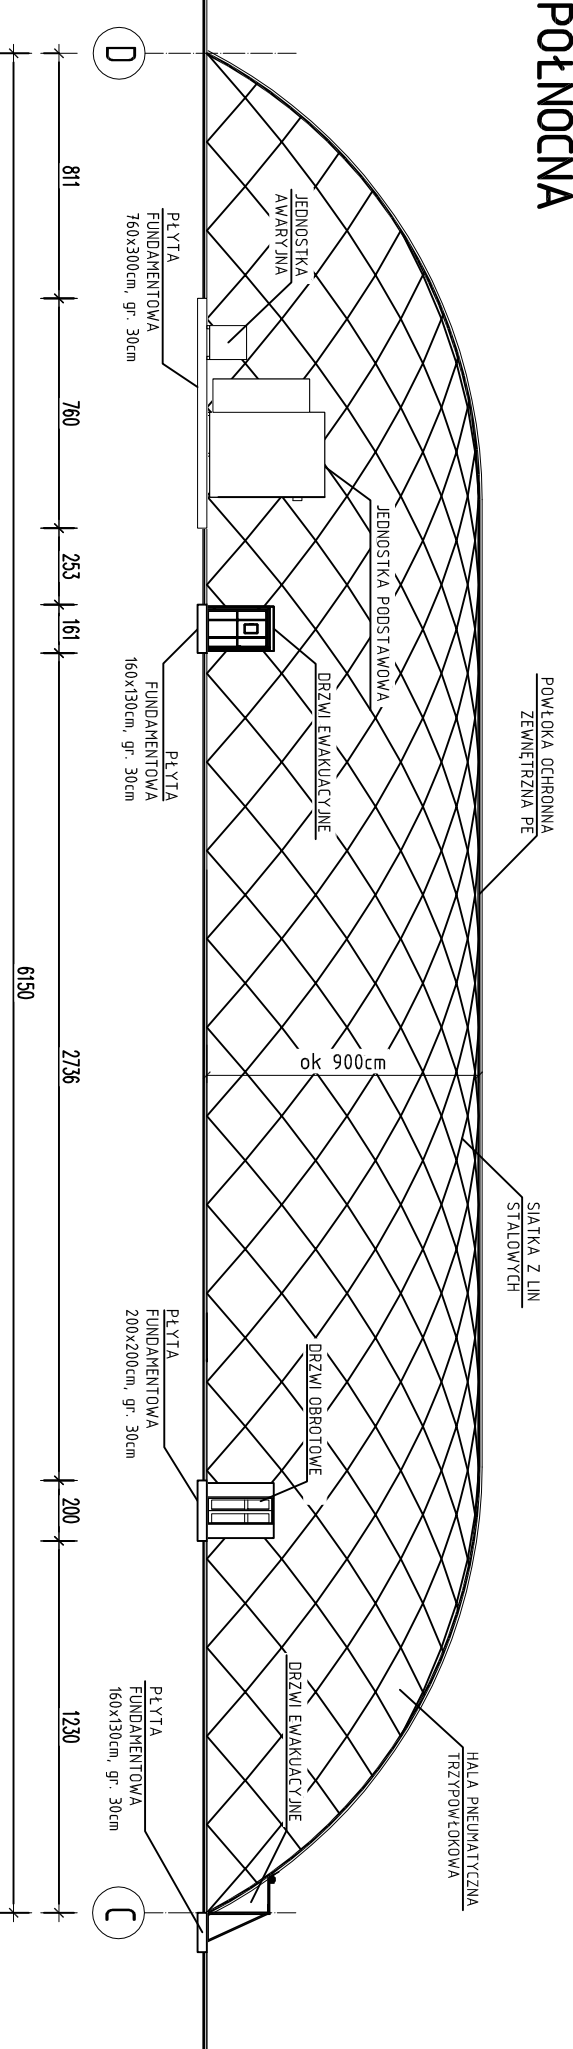

ELEWACJA POŁUDNIOWA

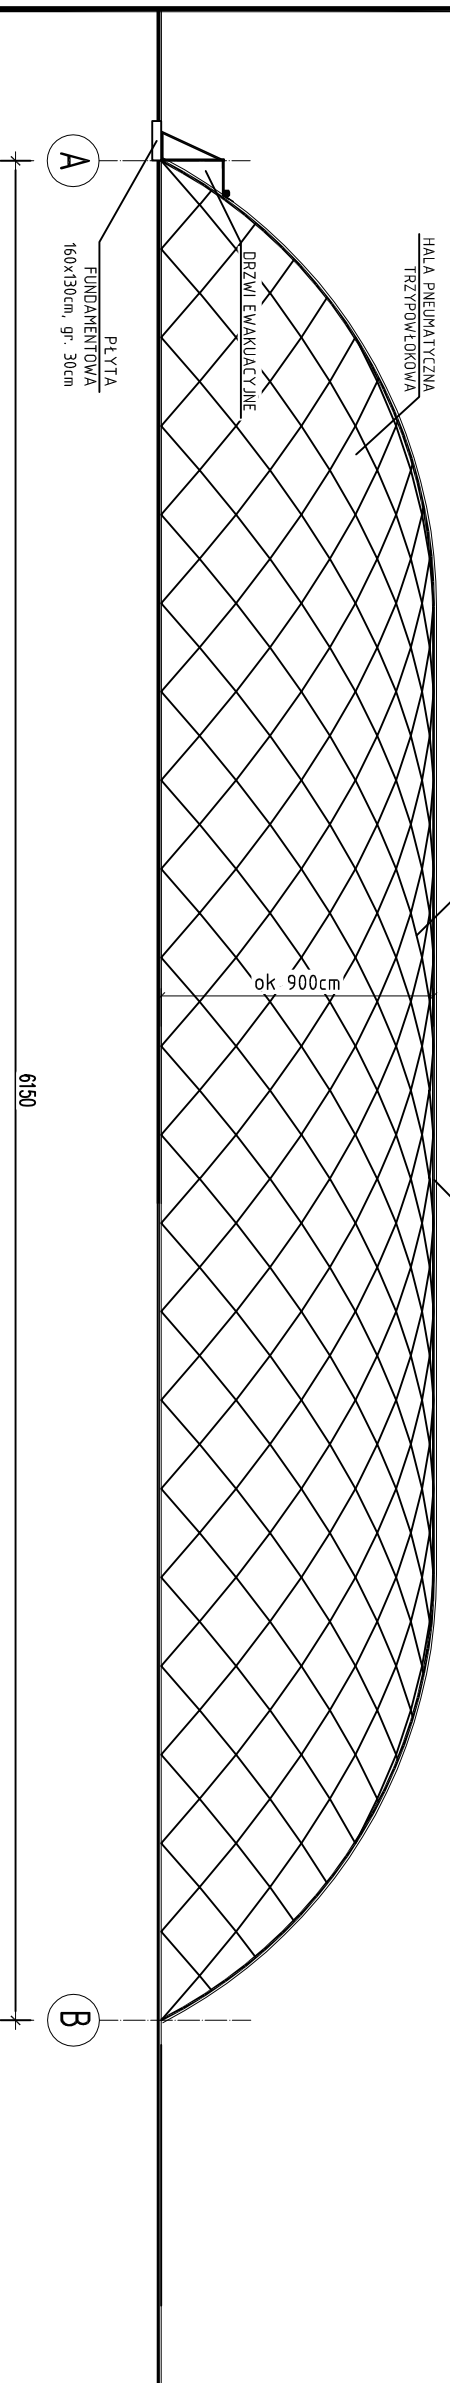

E L E W A C J E
HALA TRZYPÓWŁOKOWA
SZKOŁA PODSTAWOWA NR 6 IM. A. KUJAŁOWICZ
SUWAŁKI, UL. SEJNEŃSKA 12