5

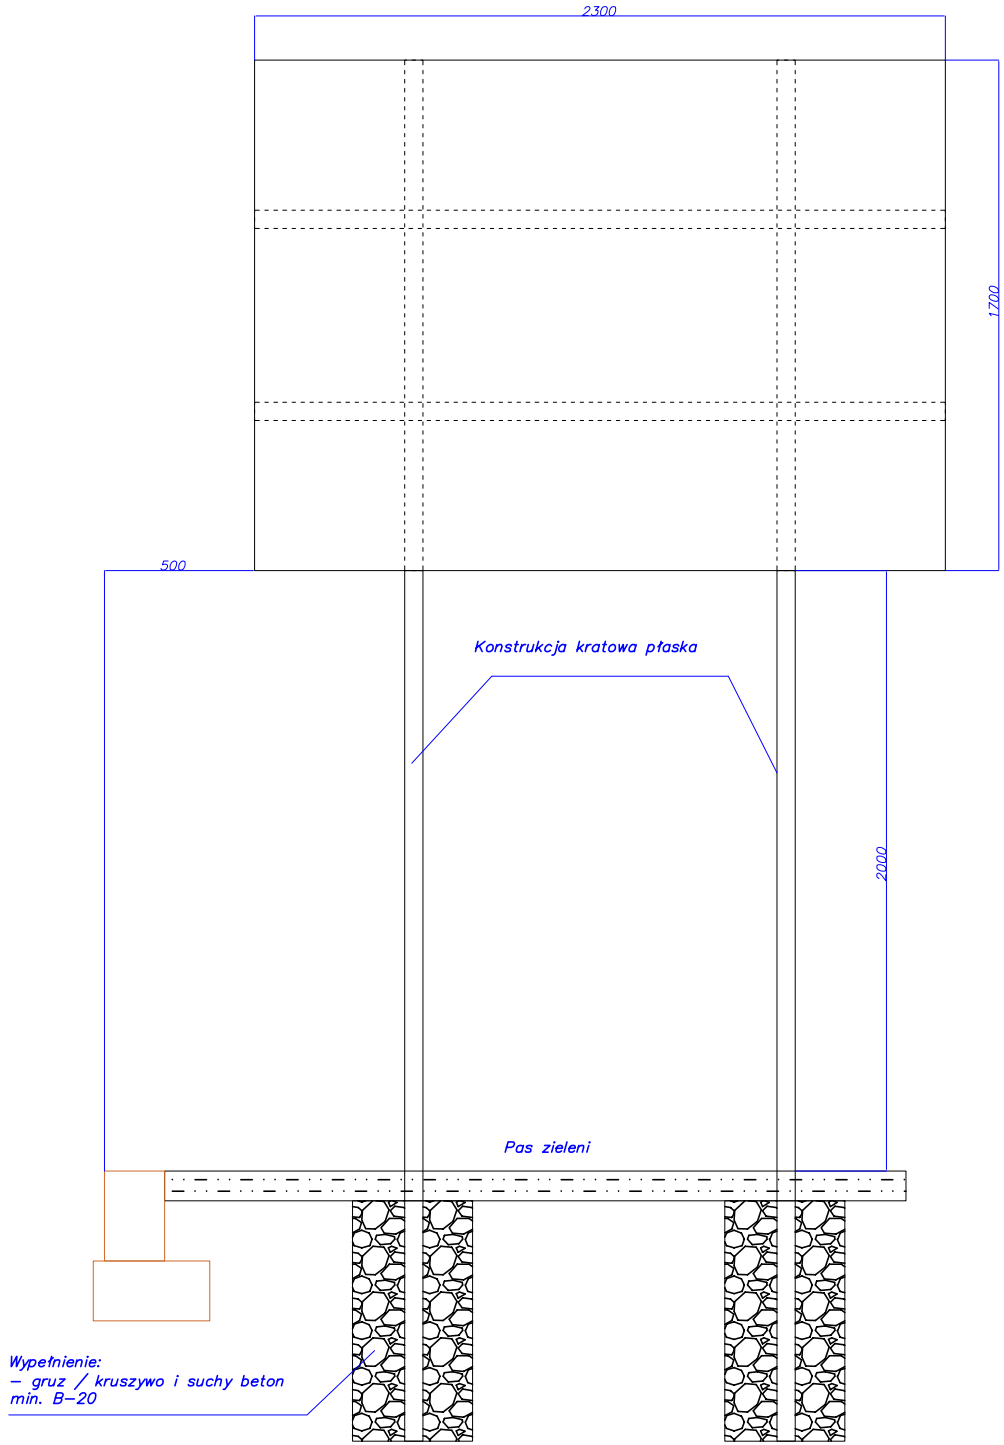
2300
1700
500
2000
Konstrukcja kratowa płaska
Pas zieleni
Wypełnienie:
– gruz / kruszywo i suchy beton
min. B–20