

Siedlce, dn.12.02.2015 r
ERD3c-5501/32/15

**Pracownia Projektowa „PROMAR”
Rożental ul. Bielawska 8
83-130 Pelplin**

Dot. opracowania dokumentacji technicznej drogi wojewódzkiej nr 655 w jej docelowym przebiegu na terenie miasta Suwałki – Zadanie 2

W związku z Państwa wystąpieniem , nr pisma 24/S/01/2015 z dnia 29.01.2015 r dotyczącym uzgodnienia projektu budowlanego (obiekt -Droga kl. G odcinek od ul. Pułaskiego do ul. Utrata) **tunelu T3 pod liniami kolejowymi nr 39 i nr 40 w Suwałkach** (zgodnie z załączoną mapą), PKP Energetyka S.A. Wschodni Rejon Dystrybucji Siedlce **uzgadnia bez uwag**. Projektowany tunel drogowy na skrzyżowaniach z liniami kolejowymi nr 39 oraz 40 nie koliduje z urządzeniami energetycznymi spółki PKP Energetyka S.A.

W sprawie warunków technicznych dla prowadzenia robót budowlanych na terenie kolejowym prosimy zwrócić się do właściciela nieruchomości.

Z poważaniem

Kierownik Rejonu

Daniel Wielecórski

W załączeniu : uzgodniona mapa (koncepcja – widok z góry) oraz faktura VAT za uzgodnienie.

PKP Energetyka S.A.
ul. Hoża 63/67 00-681 Warszawa
**Oddział w Warszawie-Dystrybucja
Energii Elektrycznej**
ul. Sławińska 7/9, 01-219 Warszawa
Wschodni Rejon Dystrybucji
ul.Składowa 59, 08-110 Siedlce
tel. +48 25 746 33 72
fax +48 25 746 33 72
ed.rd3@pkpenergetyka.pl
www.pkpenergetyka.pl


Sąd Rejonowy dla m. st. Warszawy
XII Wydział Gospodarczy
Krajowego Rejestru Sądowego
numer KRS 0000322634
NIP: 526-25-42-704
REGON: 017301607
kapitał zakładowy: 844 885 320,00 zł
(wplacony w całości)

PKP Energetyka S.A.
 Oddział w Warszawie – Usługi
 Zakład Wschodni
 Sekcja Zakładu Elektroenergetycznego
 ul. Słowackiego 23, 00-300 Etk
 tel. 226-25-42-704

Projektowany tunel drogowy
 na skrzyżowaniu z liniami kolej-
 jowymi nr 39 oraz 40 nie ludi-
 duje z urządzeniami opóźni.
 PKP Energetyka S.A.

Etk dn. 08.02.2015

NACZELNIK
 WZ
 Sławomir Mitek
 zastępca

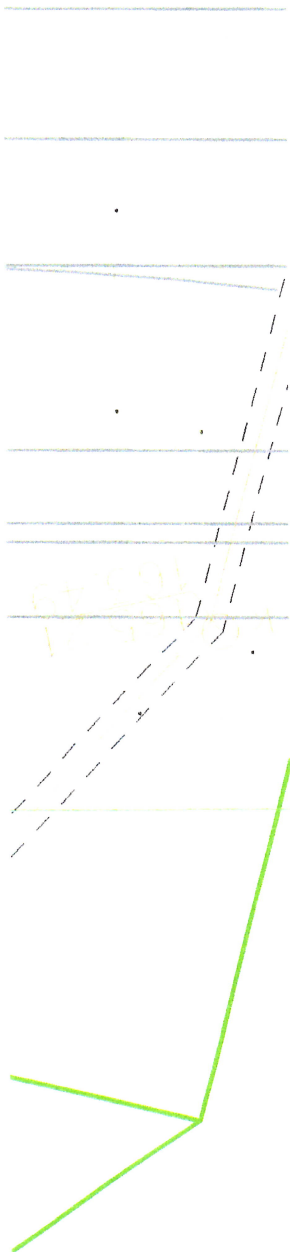

| | | | |
|---|------------------------------|---|---|
| Pracownia Projektowa PROMAR 83-130 Pelplin Rozental ul. Bielawska 8 | | | |
| KONCEPCJA | | | |
| Zadanie: BUDOWA DROGI WOJEWÓDZKIEJ NR 655 W JEJ DOCELOWYM PRZEBIEGU NA TERENIE MIASTA SUWAŁKI – ZADANIE 2 BUDOWA ULICY KLASY G W CIĄGU NOWEGO PRZEBIEGU DROGI WOJEWÓDZKIEJ NR 655 OD UL. UTRATA DO UL. GEN. K. PUŁASKIEGO W SUWAŁKACH | | | |
| Obiekt: Droga kl.G odcinek od ul. Pułaskiego do ul. Utrata | | | |
| Inwestor : | | MIASTO SUWAŁKI ul. MICKIEWICZA 1 16-400 SUWAŁKI |  |
|  PROGRAM REGIONALNY <small>NARCIOWA STRATA I SIOŁO NIECI</small>  UNIA EUROPEJSKA <small>EUROPEJSKI FUNDUSZ ROZWOJU REGIONALNEGO</small>  FUNDUSZE EUROPEJSKIE - DLA ROZWOJU WOJEWÓDZTWA PODLASKIEGO | | | |
| Tytuł rys.: | | | TUNEL T3 – WIDOK Z GÓRY |
| | | | Skala: 1:200 |
| Projektował : | mgr inż. Mariusz Szyszkowski | 181/Gd/2002 |  |
| Sprawdził : | mgr inż. Jarosław Grabowski | POM/0028/PWOD/05 | |
| | | | Rys. nr 2.0 |
| | | | Data: 01.2015 |