

PKP Polskie Linie Kolejowe S.A.
Zakład Linii Kolejowych
w Białymstoku
Samodzielne Wielosobowe Stanowisko
ds. Automatyki i telekomunikacji
ul. Kopernika 58, 15-397 Białystok
tel. + 48 85 673 33 12
tel. kom. + 48 660 792 761
fax + 48 85 673 33 43
dariusz.kondras@plk-sa.pl
www.plk-sa.pl


PKP POLSKIE LINIE KOLEJOWE S.A.

Nr pisma IZAT-5430-113/2015
Dot. : uzgodnienie projektu budowlano-wykonawczego

Białystok, 19.06.2015

Pracownia Projektowa „PROMAR”
ul. Bielawska 8
83 – 130 Pelplin


PKP PLK S. A. Zakład Linii Kolejowych w Białymstoku, w związku z pismem Nr 114/S/06/2015 z dnia 11 czerwca br. informuje, iż uzgadnia projekt budowlano-wykonawczy w sprawie: „Budowy ulicy klasy G w ciągu nowego przebiegu drogi wojewódzkiej nr 655 od ul. Utrata do ul. Gen. K. Pułaskiego w Suwałkach”. Odcinek 3 od ul. Sejneńskiej do ul. Utrata.

Opracował:

Dariusz Kondras
tel. +48 85 673 33 12

DYREKTOR
wz.
Wejlesz Jurczyk
Zastępca ds. technicznych


- istniejąca linia kablowa teletechniczna ziemna TK Telekom
- istniejąca linia kablowa teletechniczna ziemna PKP PLK
- demontowana linia kablowa teletechniczna ziemna TK Telekom
- demontowana linia kablowa teletechniczna ziemna PKP PLK
- projektowana kanalizacja teletechniczna TK Telekom
- projektowana teletechniczna linia kablowa ziemna TK Telekom / wł. niez.
- projektowane studnie kablowe SK-2 TK Telekom
- projektowane zasobniki kablowe wł. niez.
- projektowana teletechniczna linia kablowa ziemna PKP PLK
- projektowane zabezpieczenie linii teletechnicznej PKP PLK / wł. niez.

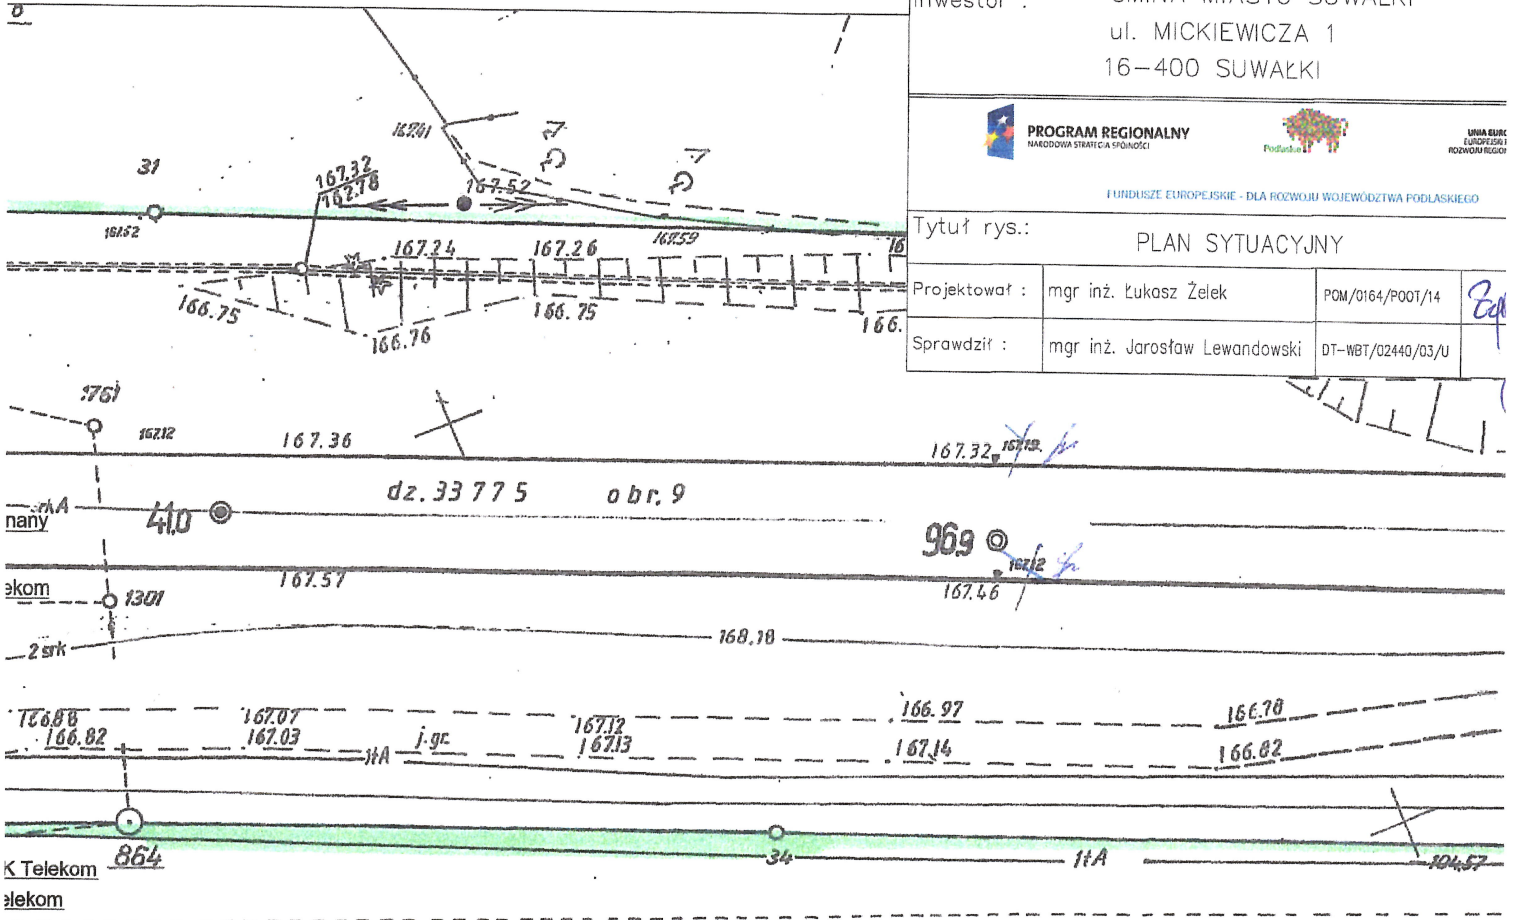

Pracownia Projektowa PROMAR
83-130 Pełplin
Rożental ul. Bielawska 8

PROJEKT BUDOWLANO-WYKONAWCZY

Zadanie:
BUDOWA DROGI WOJEWÓDZKIEJ NR 655 W JEJ DOCELOWYM
NA TERENIE MIASTA SUWAŁKI – ZADANIE 2 BUDOWA ULICY
W CIĄGU NOWEGO PRZEBIEGU DROGI WOJEWÓDZKIEJ NR 6
OD UL. UTRATA DO UL. GEN. K. PUŁASKIEGO W SUWAŁKA

Obiekt:
Odcinek 3 od ul. Sejneńskiej do ul. Ut

Inwestor :
GMINA MIASTO SUWAŁKI
ul. MICKIEWICZA 1
16-400 SUWAŁKI



Tytuł rys.:
PLAN SYTUACYJNY

Projektował :	mgr inż. Łukasz Żelek	POM/0164/P001/14	<i>Ede</i>
Sprawdził :	mgr inż. Jarosław Lewandowski	DT-WBT/02440/03/U	

PKP
SPÓŁKA POLSKIE LINIE KOLEJOWE S.A.
ZAKŁAD LINII KOLEJOWYCH
w Białymstoku

UZGADNIAM
na warunkach podanych pismem
z dnia 18 06 2015

Nr 1265-5430-M3/2015
19 06 2015

DYREKTOR
wz. Wojciech Jurczyk
Zastępca ds. technicznych

Warszawa dnia 2015.03.11

"GEODETIC" S.C.
Uprawnienia geodezyjne Nr 8090
16-400 Suwałki, ul. Mickiewicza 11B
NIP 844-14-85-114

GEODETA UPRAWNIONY
Świadectwo Głównego Geodety
Kraju Nr 8090

Krzysztof Katuski

33778

**MAPA SYTUACYJNO-WYSOKOŚCIOWA sk
DO CELÓW PROJEKTOWYCH**

Linia nr 40 Stacja Kolejowa Suwałki km 96,3 – 97,0
Szlak kolejowy Sokółka - Suwałki
Miejscowość: m. Suwałki
Jedn. ewidencyjna: 206301_1 m. Suwałki
Nr obrębu: Nr 0009 Obręb nr 9
woj. podlaskie
dz. nr 33806, 33775
Nr ks. zam. 212/2014
Nr ewid. zgłoszenia: 6511-2255/2014
Układ: 6 5 / 2
Poziom odniesienia: Kronsta tch t 60