


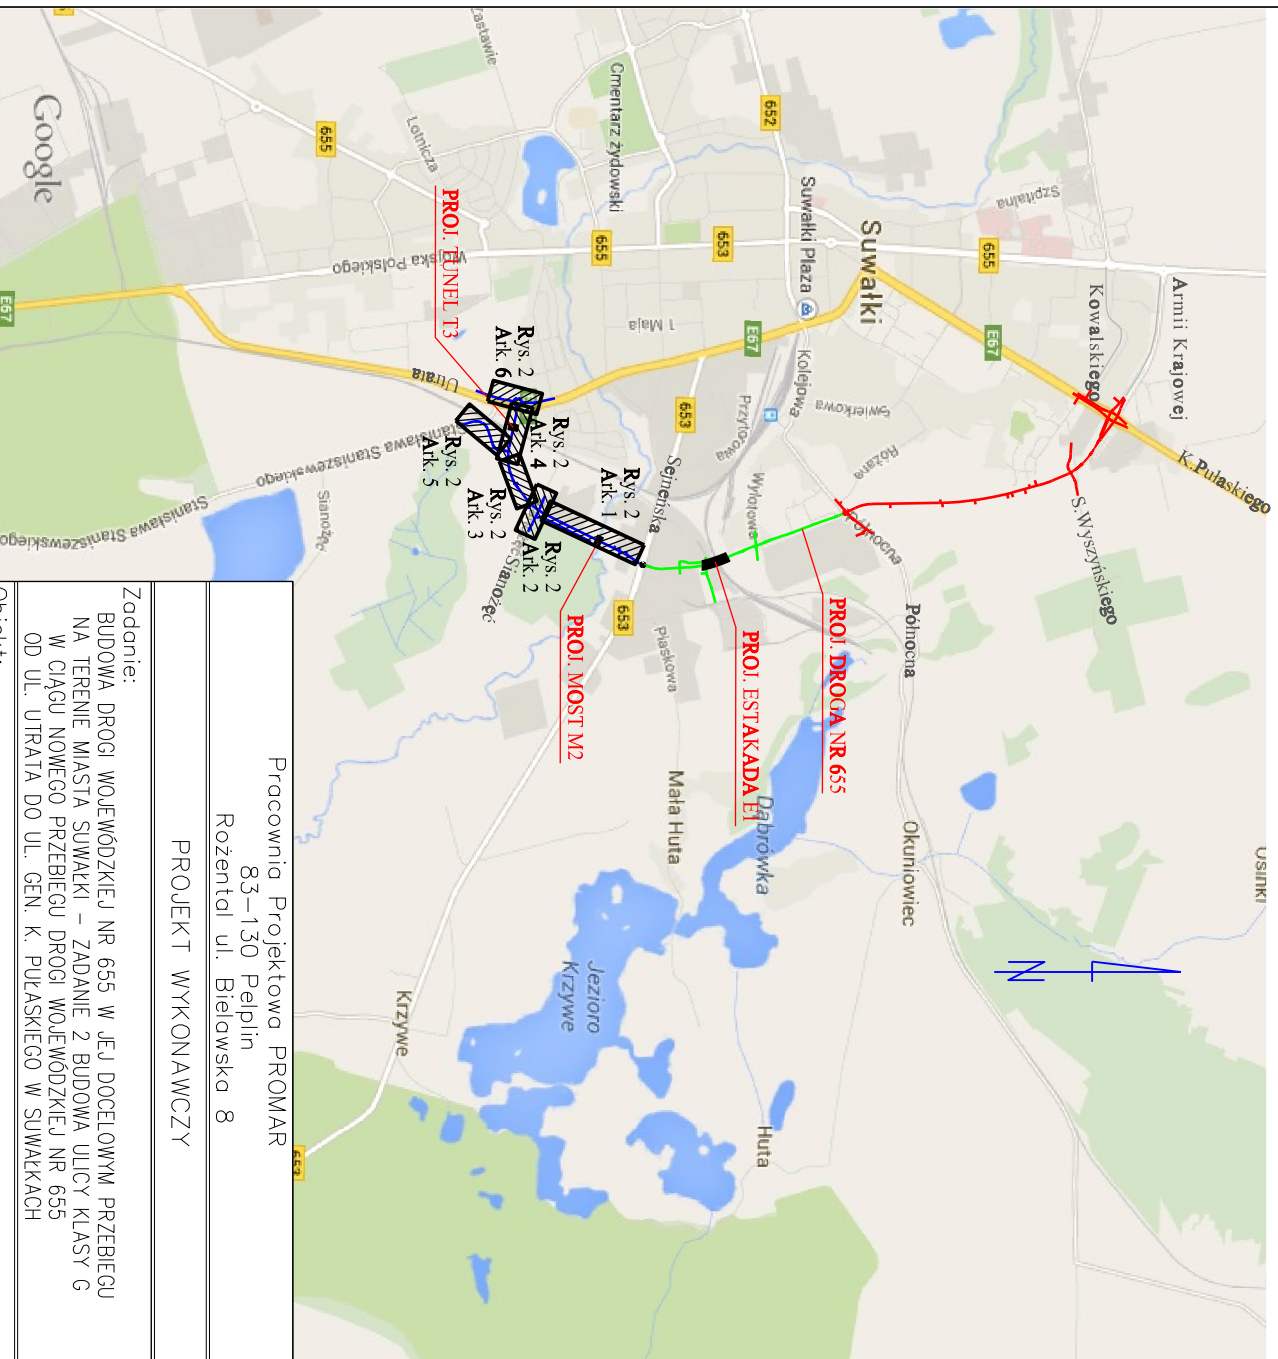


PLAN ORIENTACYJNY



LEGENDA:

- odcinek 1
- odcinek 2
- odcinek 3

| | | | |
|--|--------------------------|-------------------------|--|
| Pracownia Projektowa PROMAR 83-130 Pełplin Rozentel ul. Bielańska 8 PROJEKT WYKONAWCZY | | | |
| Zadanie: BUDOWA DROGI WOJEWÓDZKIEJ NR 655 W JEJ DOCELOWYM PRZEBIEGU NA TERENIE MIASTA SUWAŁKI – ZADANIE 2 BUDOWA ULICY KLASY G W CIĄGU NOWEGO PRZEBIEGU DROGI WOJEWÓDZKIEJ NR 655 OD UL. ULTRAJA DO UL. GEN. K. PUŁASKIEGO W SUWAŁKACH | | | |
| Obiekt: Odcinek 3 od ul. Sejneńskiej do ul. Utrata | | | |
| Inwestor : GMINA MIASTO SUWAŁKI ul. MICKIEWICZA 1 16-400 SUWAŁKI | | | |
|  | | | |
|   | | | |
| Tytuł rys.: PLAN ORIENTACYJNY | | Skala: 1:50 000 | |
| Projektował : mgr inż. Łukasz Żelek | POM/0164/P001/14 | Rys. nr 1 | |
| Sprawdził : mgr inż. Jarosław Lewandowski | 01-MBT/02440/03/0 | Data: 14.07.2015 | |