

Miejscowy plan zagospodarowania przestrzennego terenu ograniczonego ulicami: Gen. K. Pułaskiego, Świerkową, Modrzewiową, Grabową i Gen. Z. Podhorskiego w Suwałkach

Załącznik Nr 1 do Uchwały Nr XXII/292/2020 Rady Miejskiej w Suwałkach z dnia 27 maja 2020 r.

skala 1:1000

Legenda

granicę terenu objętego planem

linie rozgraniczające tereny o różnym przeznaczeniu lub różnych zasadach zagospodarowania

nieprzekraczalne linie zabudowy

granicę strefy ochrony konserwatorskiej

elewacje uprzywilejowane

Sieć Szerokopasmowa Polski Wschodniej

tereny dróg publicznych

KDZ - zbioreza

KDL - lokalna KDD - dojazdowa

KDP

teren drogi publicznej z parkingami

KP

teren kompleksu garaży

KDW

tereny dróg wewnętrznych

MW

tereny zabudowy mieszkalnej wielorodzinnej

MWU

tereny zabudowy mieszkalnej wielorodzinnej z dopuszczeniem zabudowy usługowej

U

tereny zabudowy usługowej

UMW

tereny zabudowy usługowej z dopuszczeniem zabudowy mieszkalnej wielorodzinnej

MN

tereny zabudowy mieszkalnej jednorodzinnej

MNU

teren zabudowy mieszkalnej jednorodzinnej z dopuszczeniem usług

UWP

teren zabudowy usługowej z dopuszczeniem możliwości realizacji inwestycji celu publicznego w tym zieleni parkowej publicznej z elementami budowlami i budynkami terenowymi oraz organizacji imprez masowych

E

tereny urządzeń i obiektów elektroenergetycznych


ZP

tereny zieleni parkowej

obiekty wpisane do rejestru zabytków

obiekty wpisane do gminnej i wojewódzkiej ewidencji zabytków

WYRYS ZE STUDIUM UWARUNKOWAŃ I KIERUNKÓW ZAGOSPODAROWANIA PRZESTRZENNEGO MIASTA SUWAŁEK - KIERUNKI UCHWAŁA NR XXII/292/2020 RADY MIEJSKIEJ W SUWAŁKACH Z DNIA 25 MAJA 2016 R.

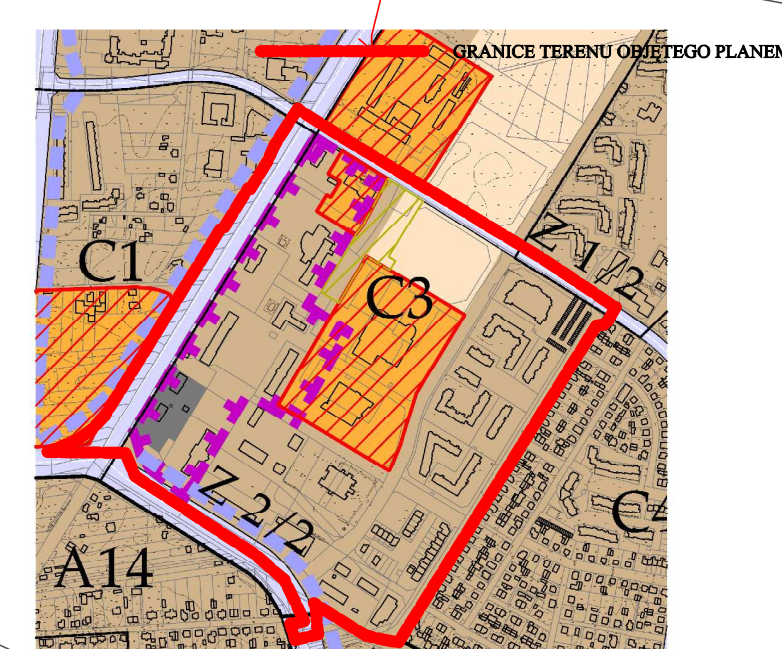

LEGENDA:

GRANICE JEDNOSTEK STRUKTURALNYCH

GRANICE JEDNOSTEK PODSTAWOWYCH

ULICE KLASY "C" GŁÓWNE

ULICE KLASY "Z" ZBIORCZE

OBSZARY ZURBANIZOWANE

OBSZARY PRZEWDYWANE POD ZABUDOWĘ

OBSZARY ROZMIESZCZENIA INWESTYCJI CELU PUBLICZNEGO O ZNACZENIU LOKALNYM

TERENY ZAMKNIĘTE WOJSKOWE

C14

SYMBOLY JEDNOSTEK PODSTAWOWYCH

GRANICE STREF OCHRONY KONSERWATORSKIEJ WPISANYCH DO REJESTRU ZABYTKÓW