



POGLĄDOWE
PRZEKROJE
HALA DWUPOWŁOKOWA
 SZKOŁA PODSTAWOWA NR 6 IM. A. KUJAŁOWICZ
 SUWAŁKI, UL. SEJNEŃSKA 12

PRZĘKRÓJ B-B

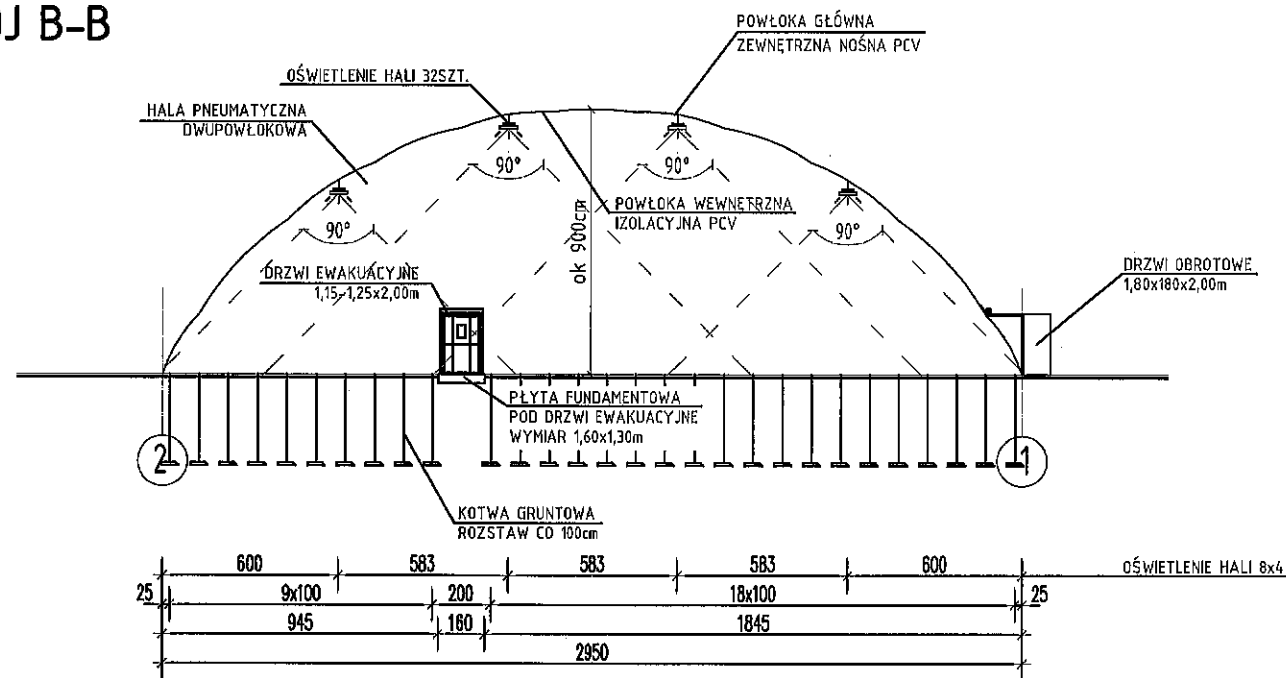

PRZĘKRÓJ A-A

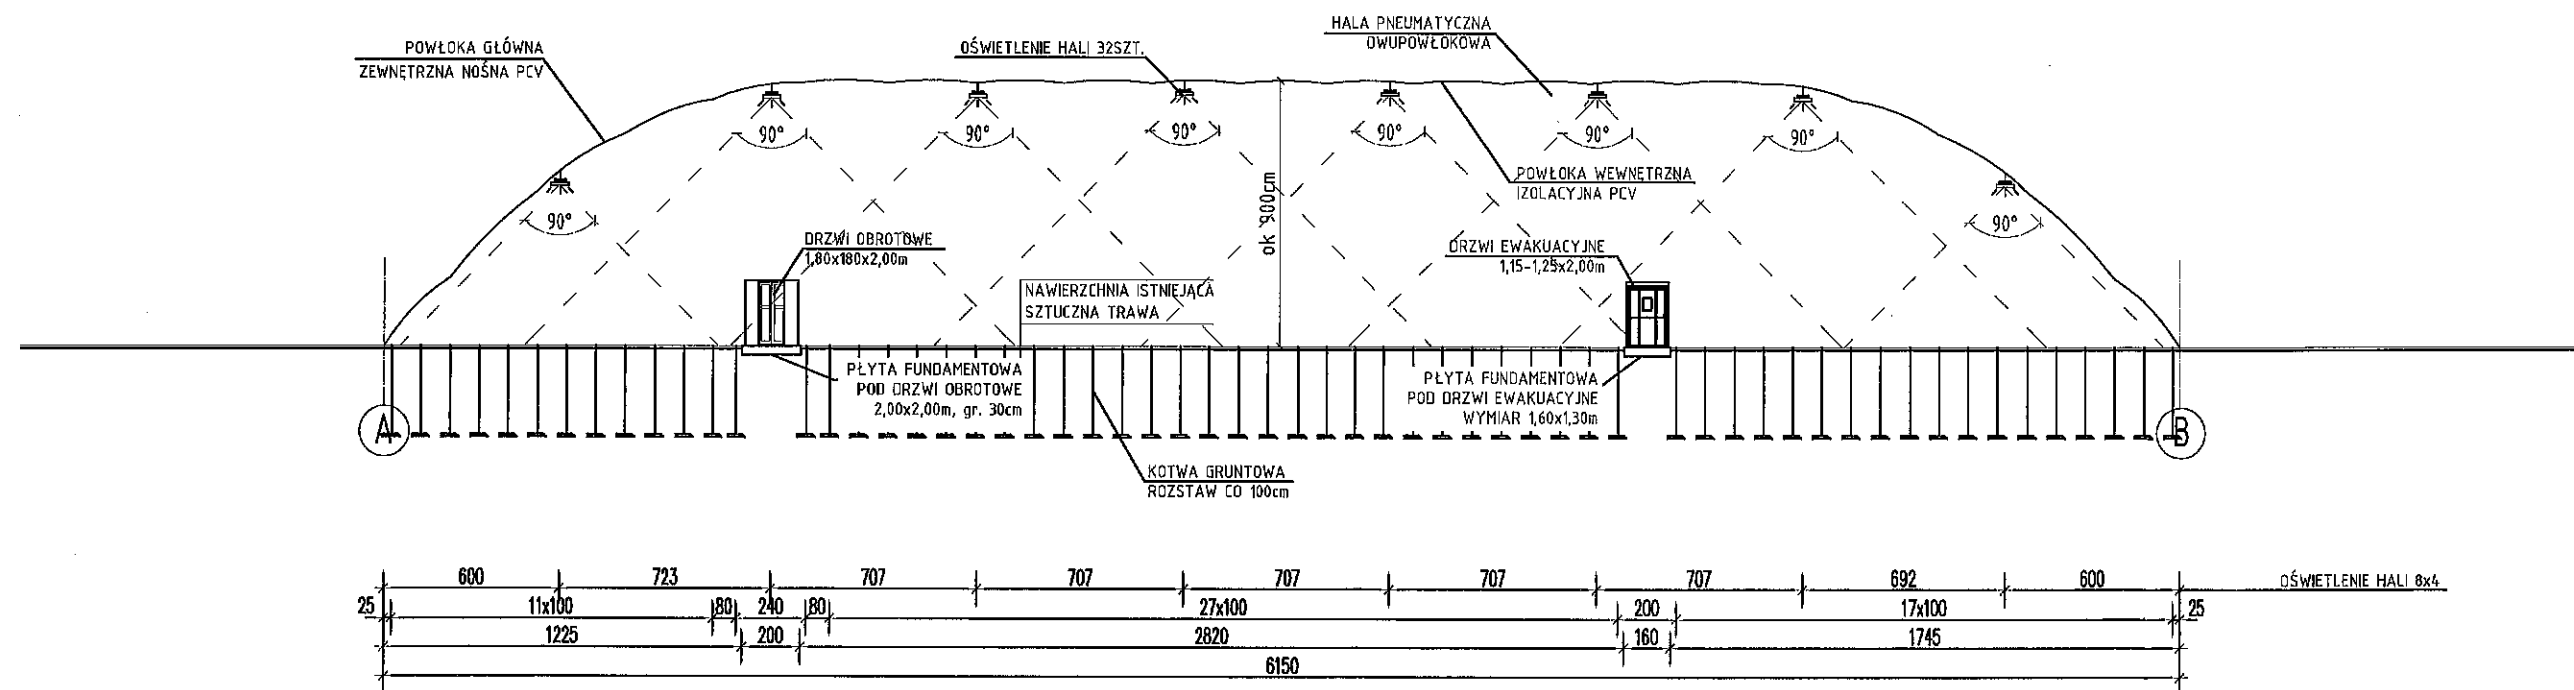

POGLĄDOWE


ELEWACJE

HALA DWUPOWŁOKOWA

SZKOŁA PODSTAWOWA NR 6 IM. A. KUJAŁOWICZ


SUWAŁKI, UL. SEJNEŃSKA 12

ELEWACJA ZACHODNIA

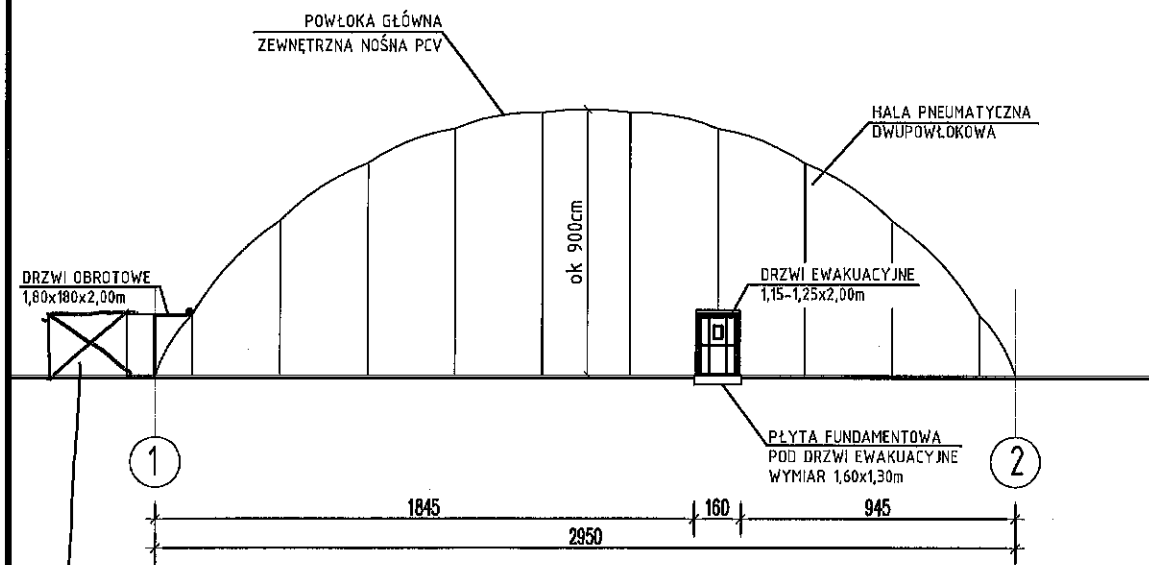


lokalizacja jednostki podstawowej

ELEWACJA PÓŁNOCNA

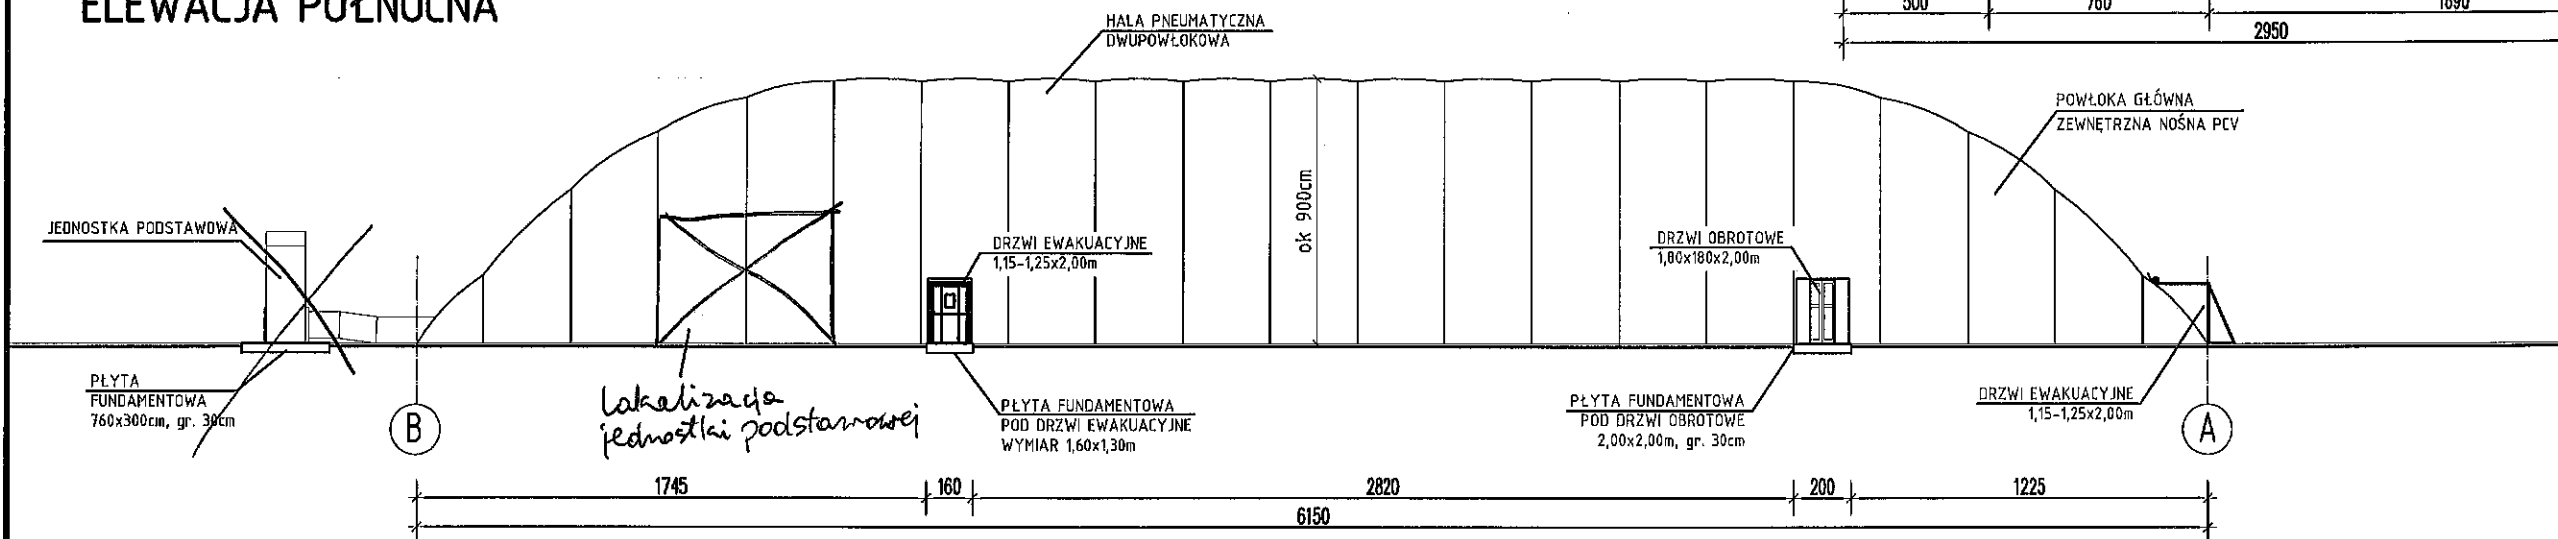


lokalizacja jednostki podstawowej

ELEWACJA WSCHODNIA

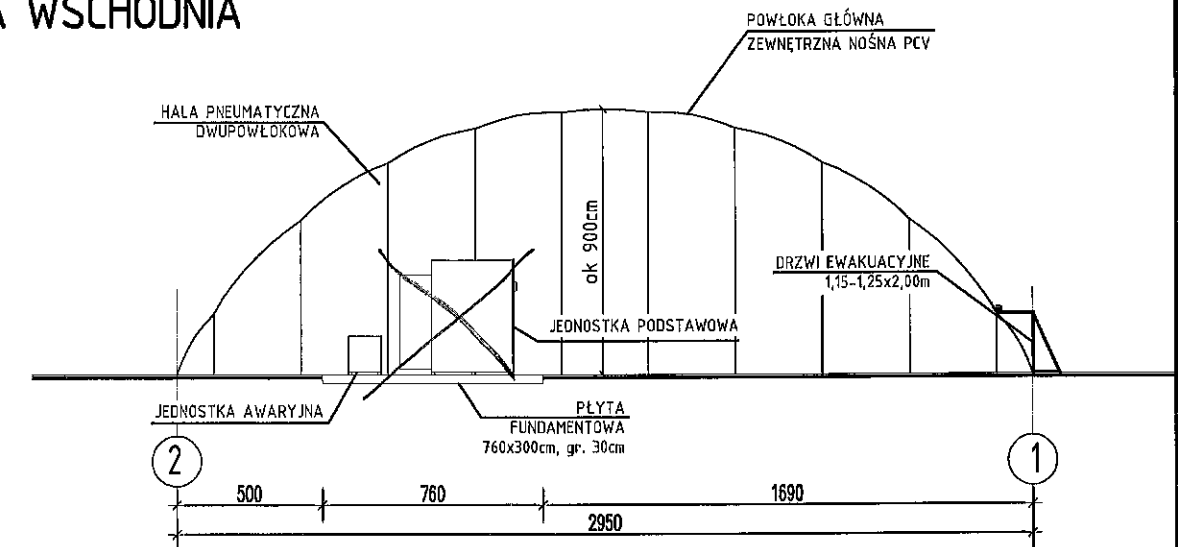


ELEWACJA POŁUDNIOWA

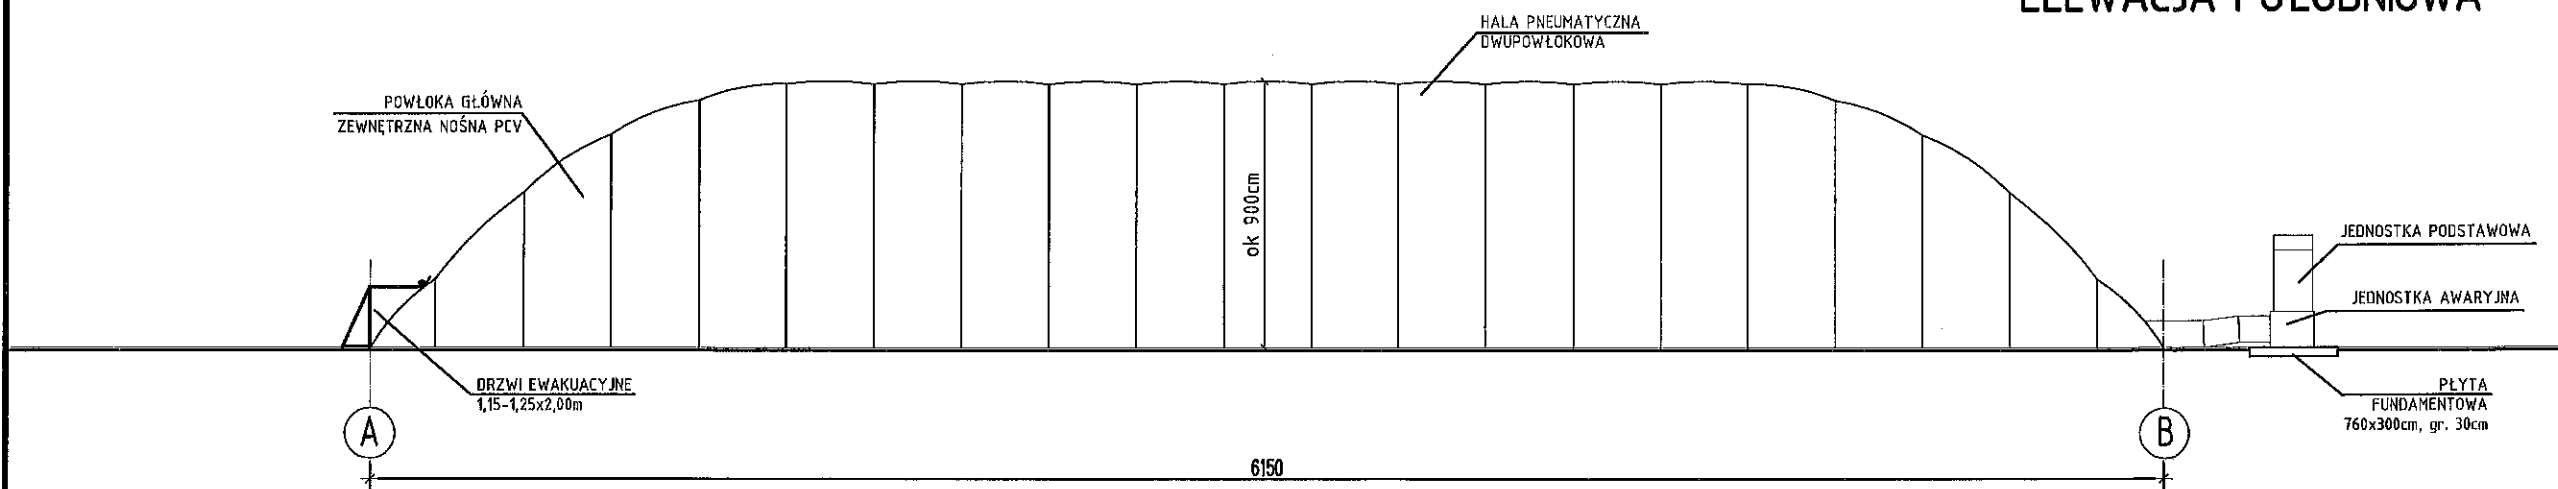

POGLĄDOWY
RZUT KOTWIENIA
HALA DWUPOWŁOKOWA
SZKOŁA PODSTAWOWA NR 6 IM. A. KUJAŁOWICZ
SUWAŁKI, UL. SEJNEŃSKA 12

zmiana lokalizacji pieca
- na elewacji północnej

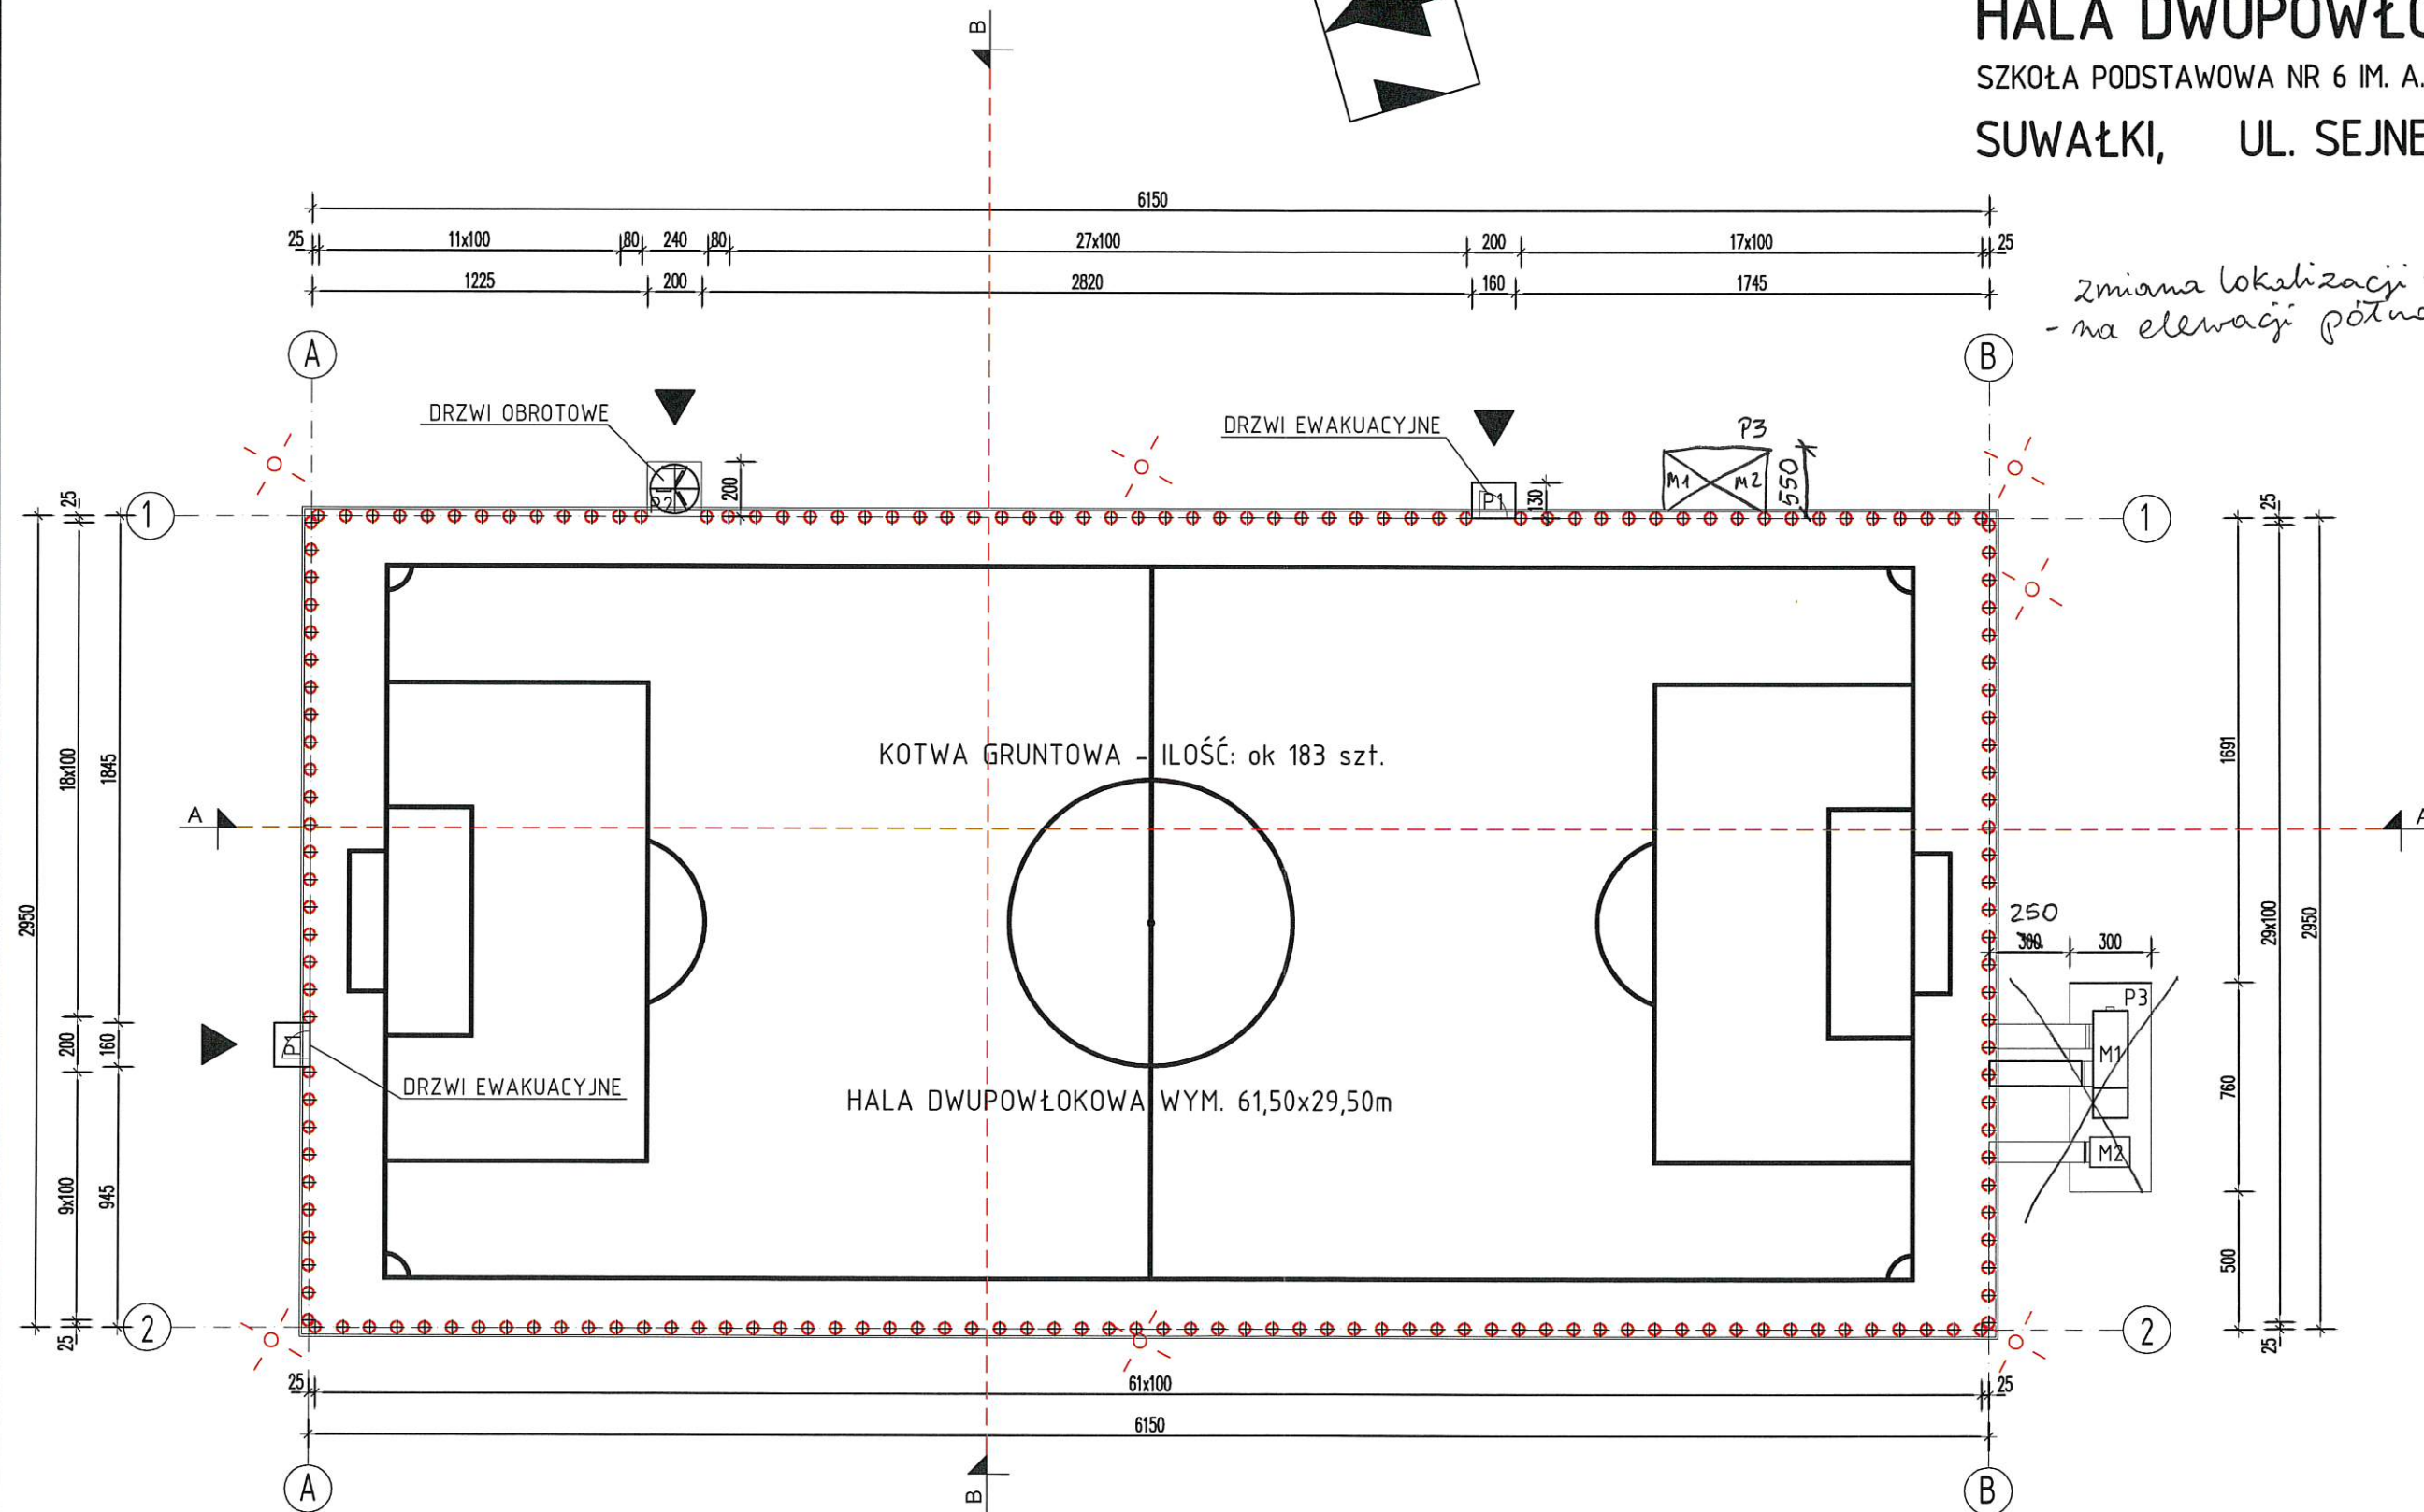

P1 - PŁYTA BETONOWA POD DRZWI EWAKUACYJNE BETON C20/25, H=30 cm,
POZIOM BOISKA, WYMIARY 1,30 x 1,60 m

P2 - PŁYTA BETONOWA POD DRZWI OBROTOWE BETON C20/25, H=30 cm,
POZIOM BOISKA, WYMIARY 2,00 x 2,00 m

P3 - PŁYTA BETONOWA POD PIECE C20/25, H=30 cm,
WYMIAR 7,60 x 3,00 m

⊕ KOTWA GRUNTOWA W ROZSTAWIE CO 100cm

M1 - GŁÓWNY PIEC GRZEWCO-NADMUCHOWY
M2 - AWARYJNA JEDNOSTKA NADMUCHOWA Z SILNIKIEM DIESLA

UWAGA:

OS KOTWIENIA HALI ODSUNIĘTA 25cm OD KRAWĘDZI OBRZEŻA.