



**LEGENDA:**

- ISTNIEJĄCE WYDZIELONE DROGI ROWEROWE
- ISTNIEJĄCE CIĄGI PIESZO - ROWEROWE
- ⋯ DROGI ROWEROWE W REALIZACJI

Stan na 09.12.2019 r.

Stacja nr 13  
dz. nr 22849/51

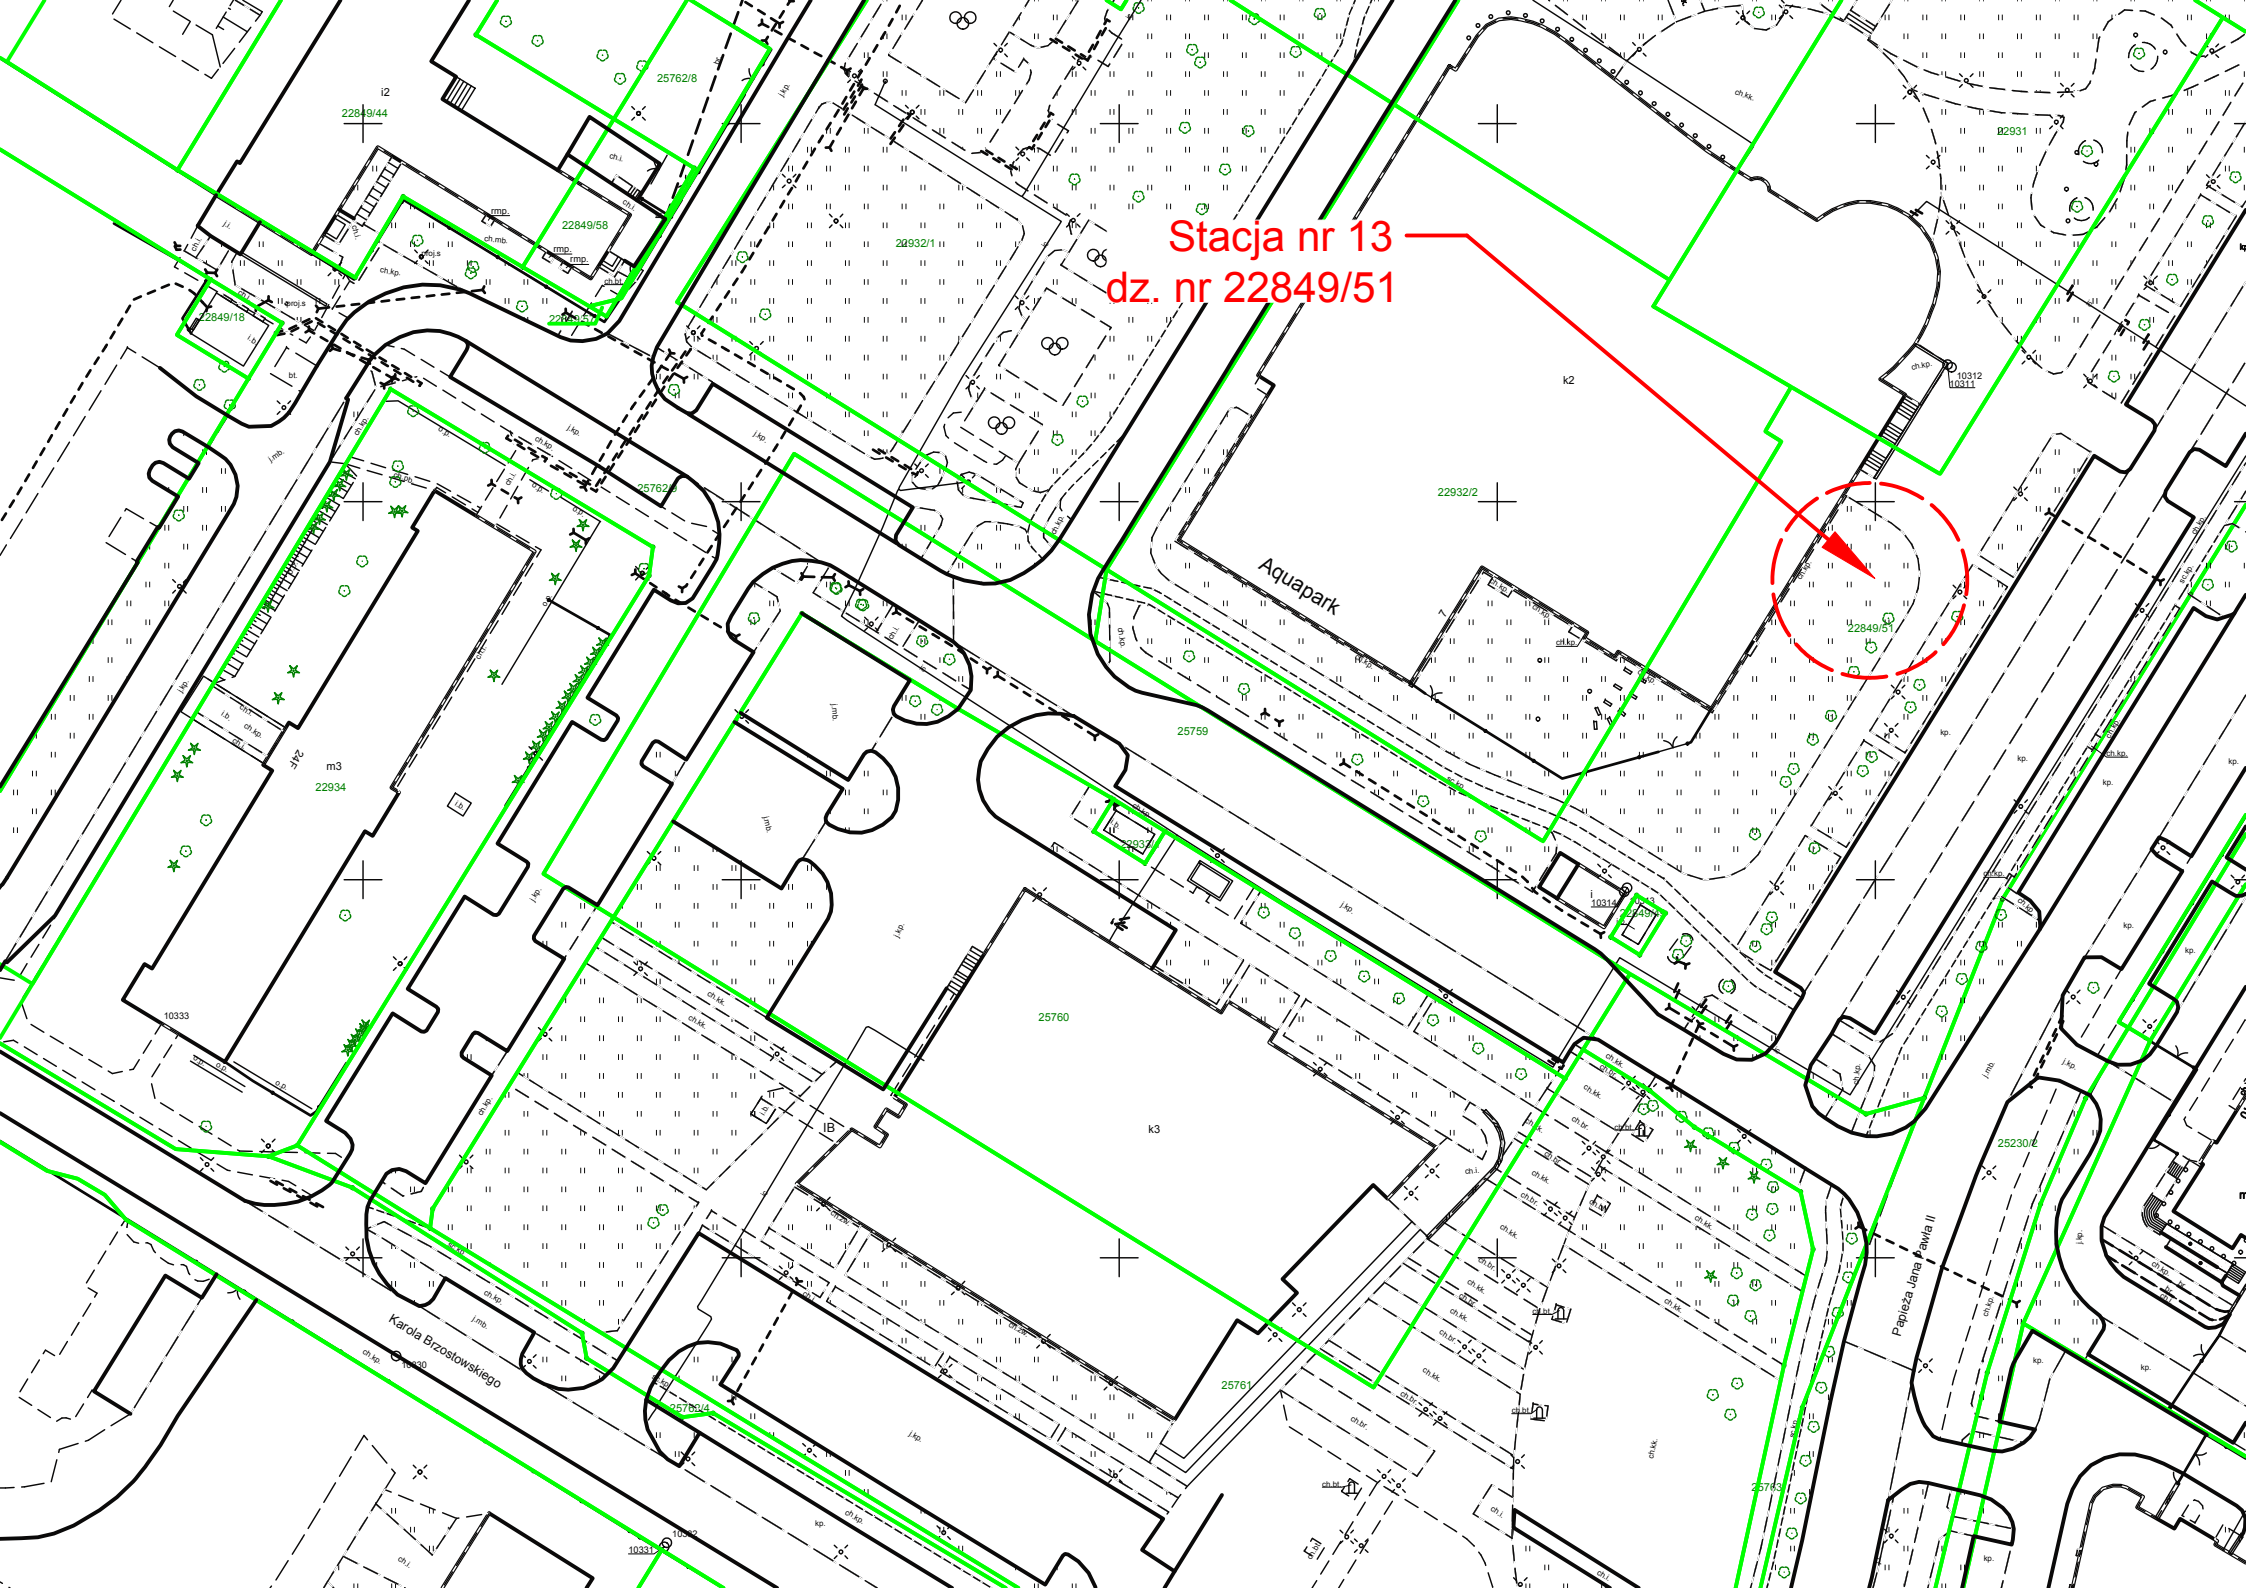

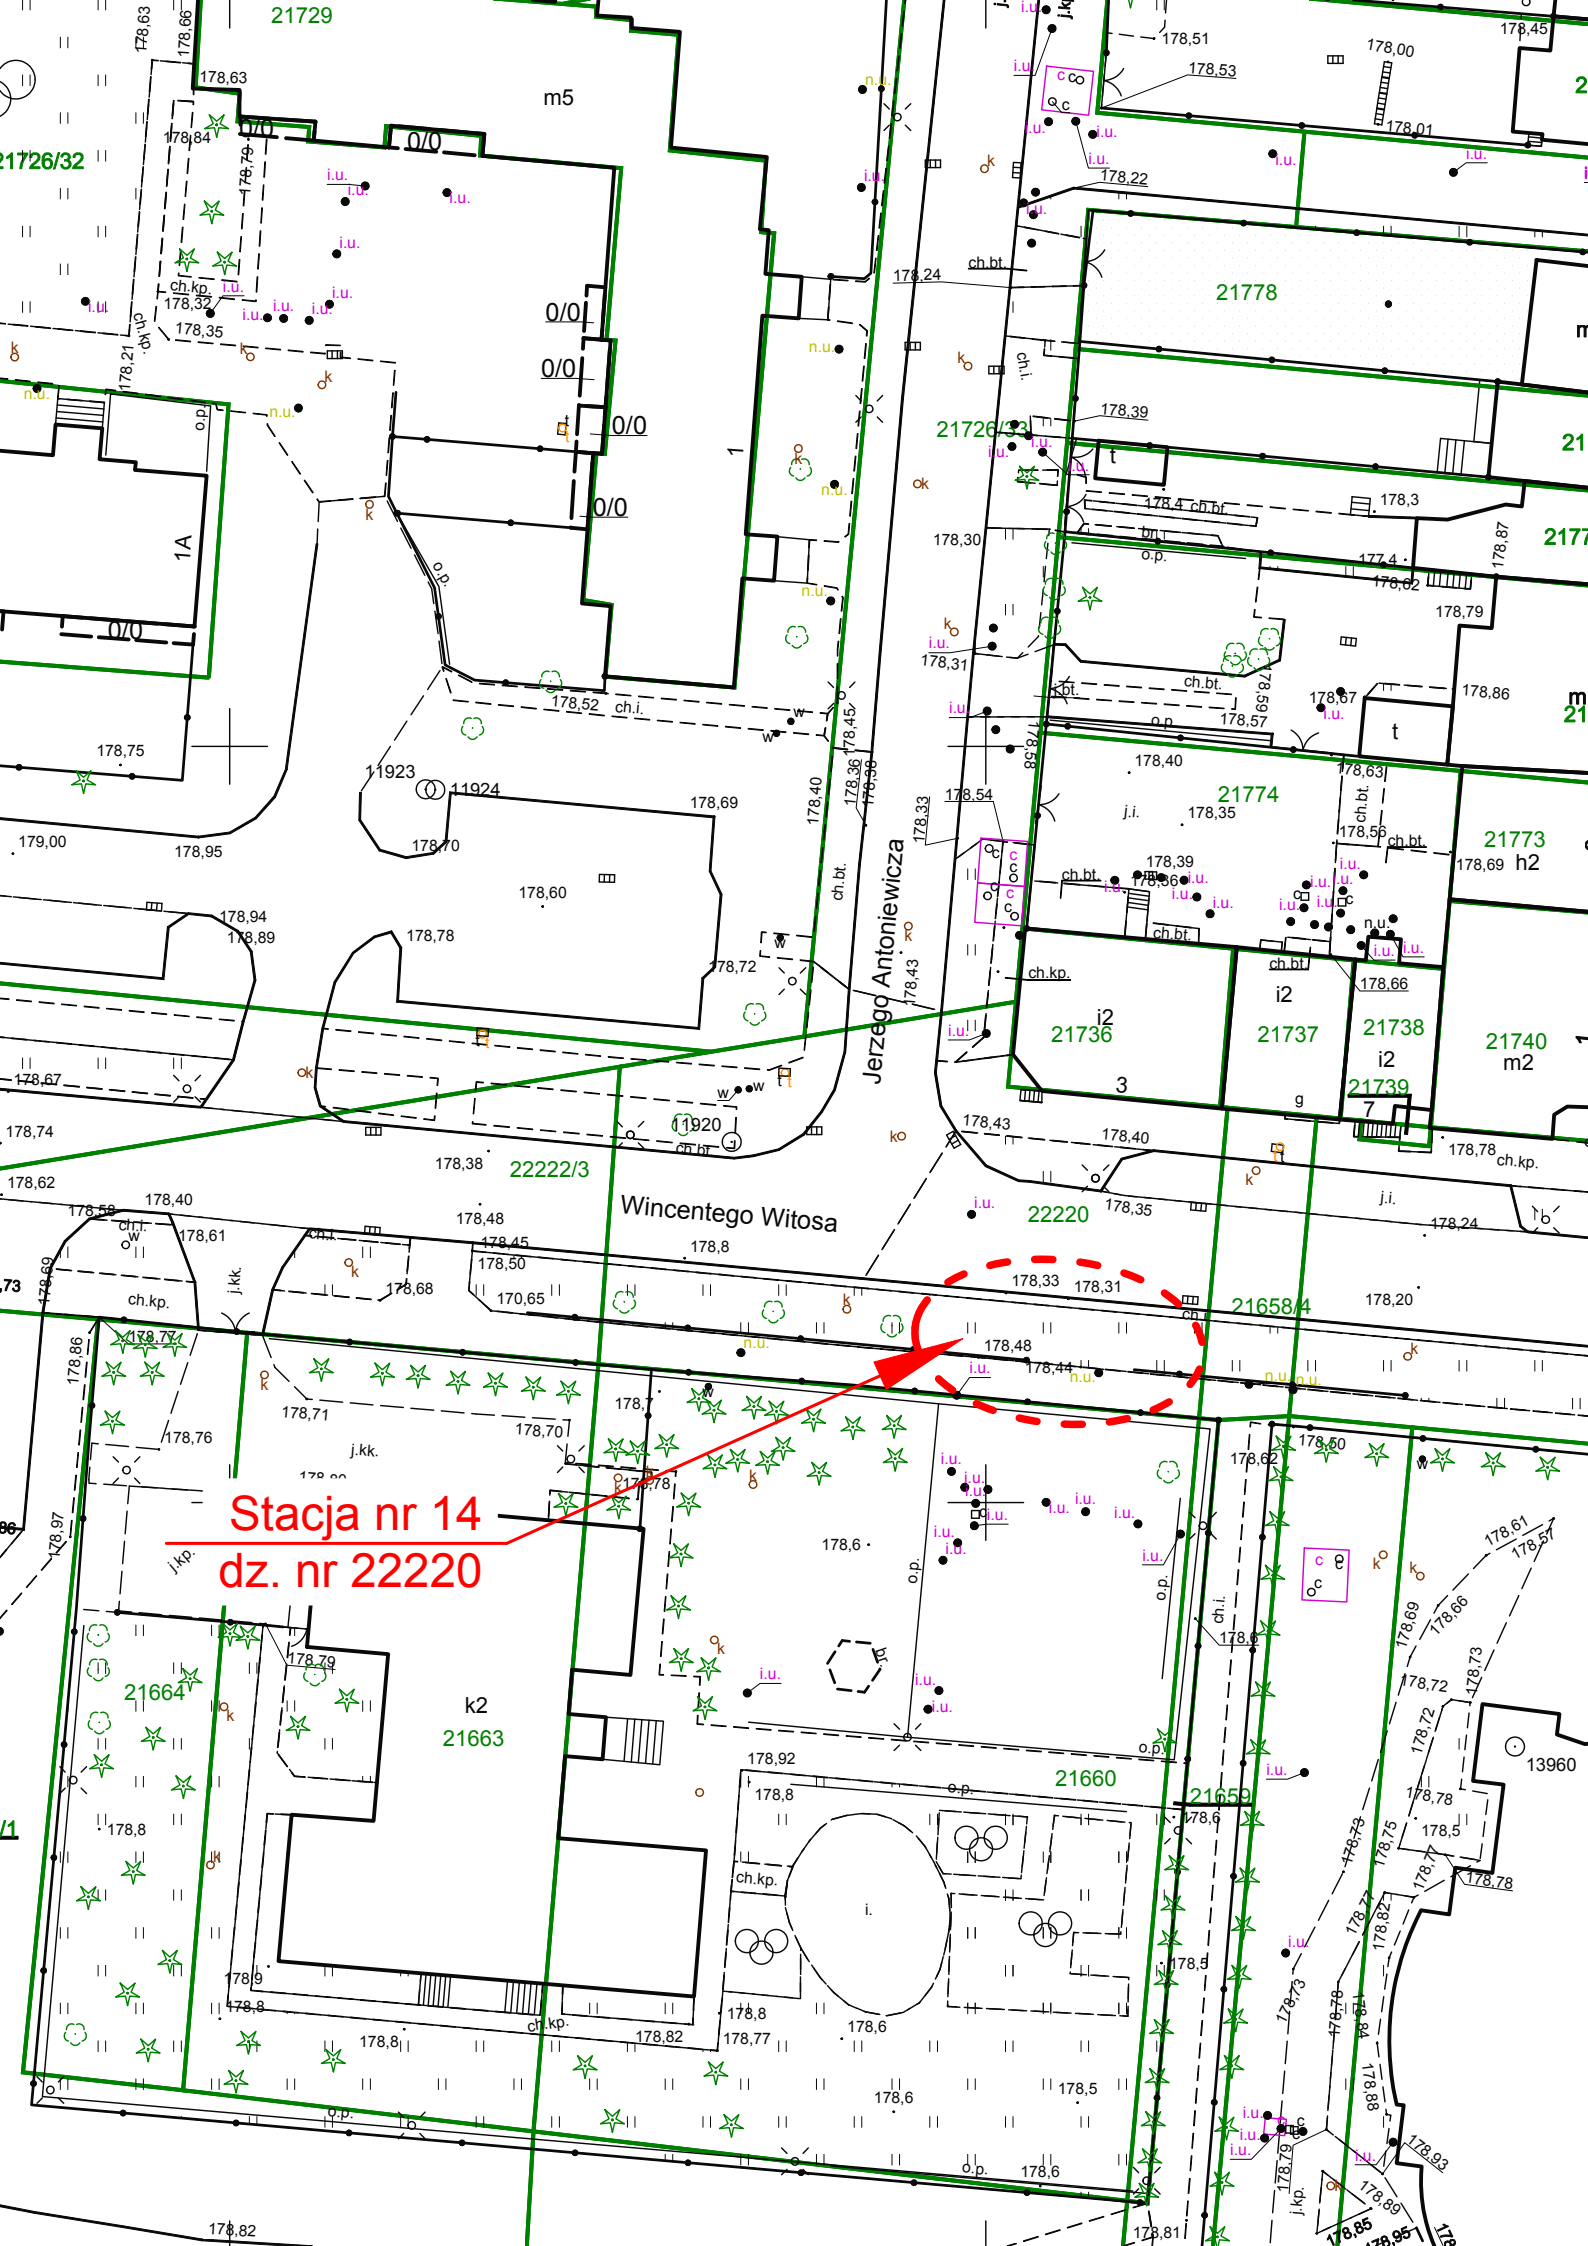

**Stacja nr 14  
dz. nr 22220**

Wincentego Witosa

Jerzego Antoniewicza

21726/32

21729

m5

21778

21726/33

21774

21736

21737

21738

21739

21740

22222/3

22220

21658/4

21664

k2  
21663

21660

21659

13960

178.82


178.81

178.85

178.95

178.99

179.00

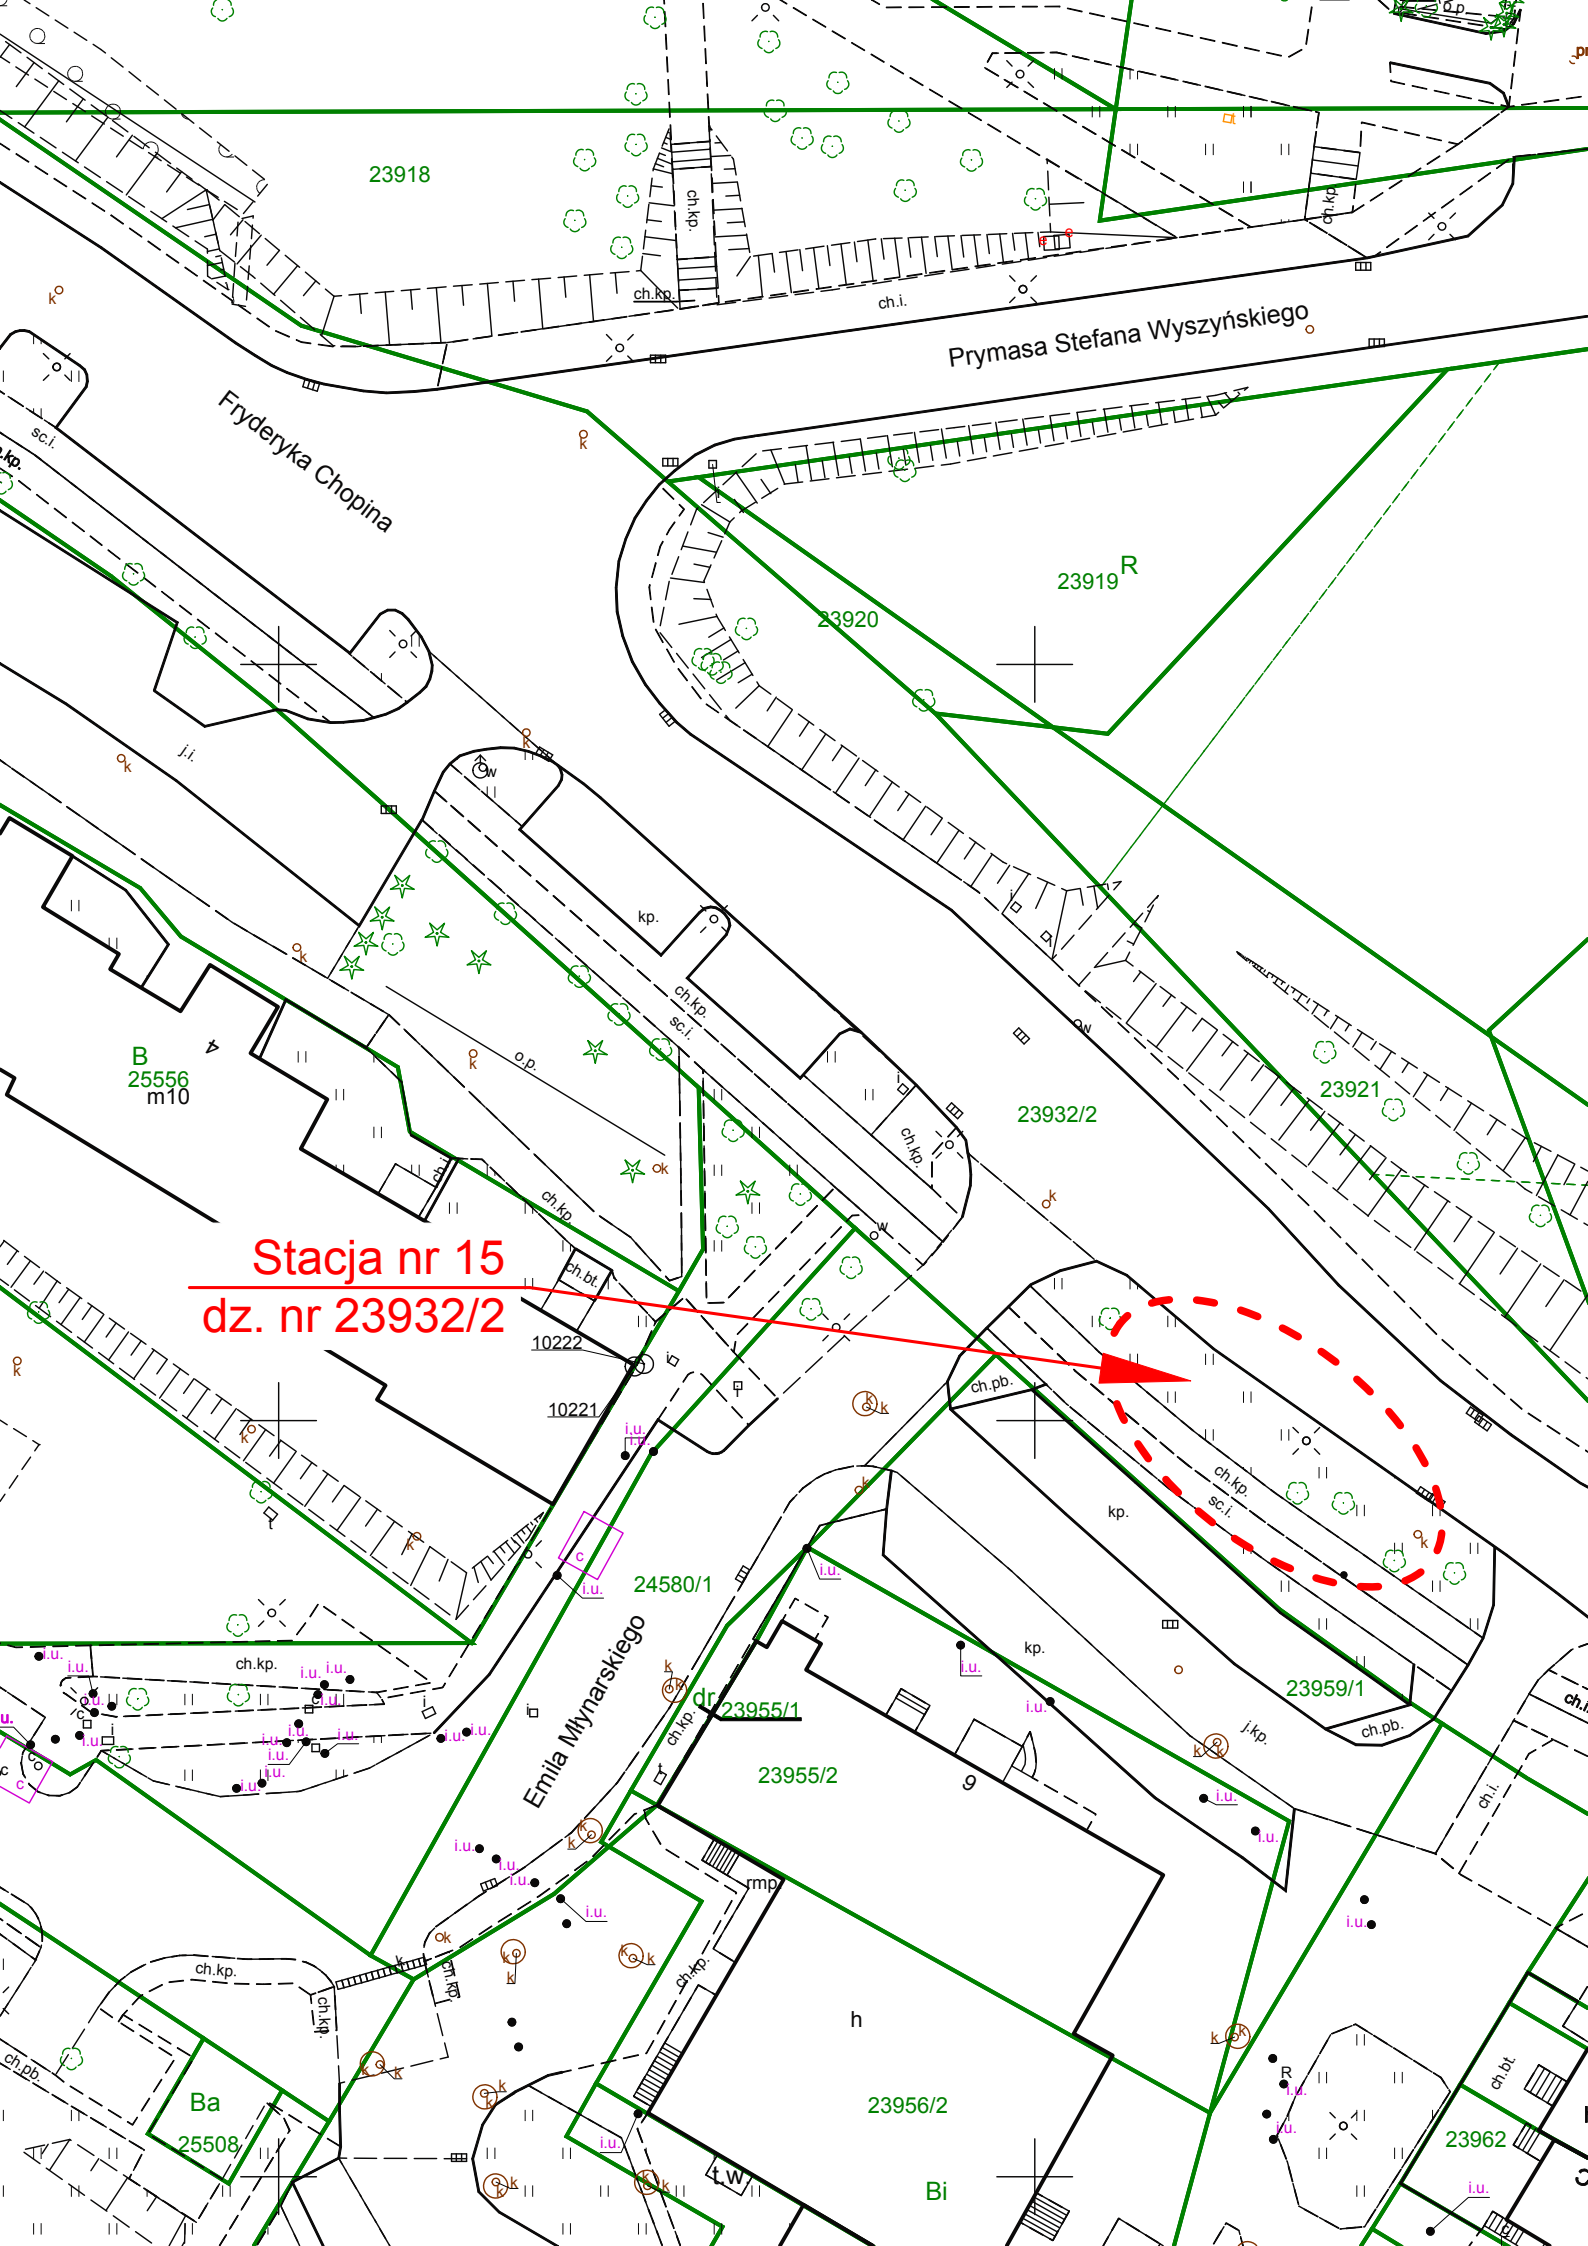

Stacja nr 15  
dz. nr 23932/2

SKALA 1:1000

Stacja nr 16  
dz. nr 35251  
i 35236/12

