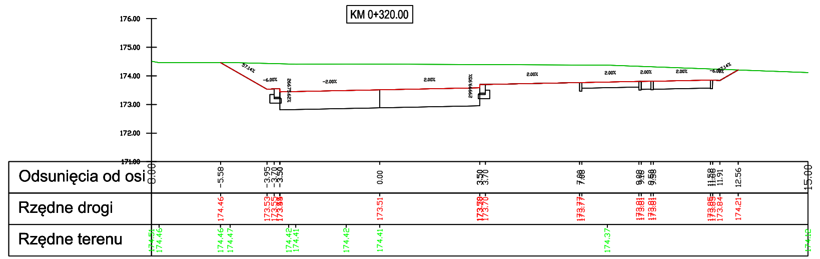
KM 0+320.00
Odsunięcia od osi
Rzędne drogi
Rzędne terenu

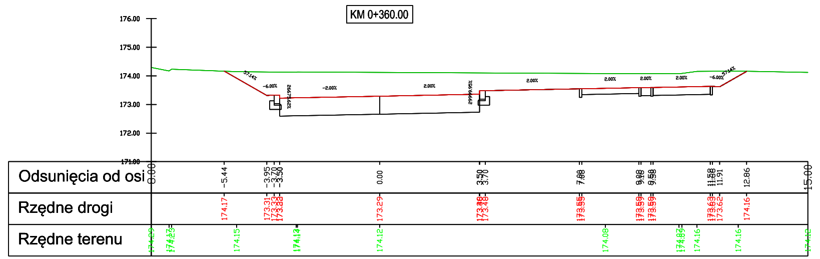
KM 0+360.00
Odsunięcia od osi
Rzędne drogi
Rzędne terenu

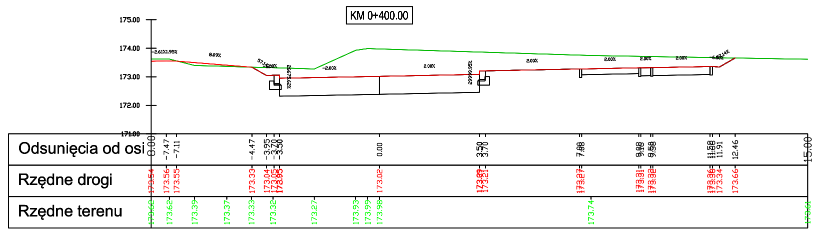
KM 0+400.00
Odsunięcia od osi
Rzędne drogi
Rzędne terenu

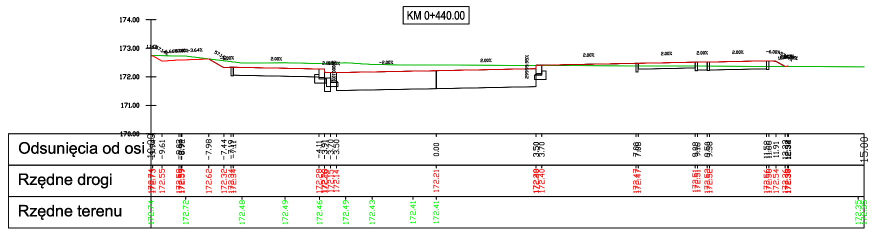
KM 0+440.00
Odsunięcia od osi
Rzędne drogi
Rzędne terenu

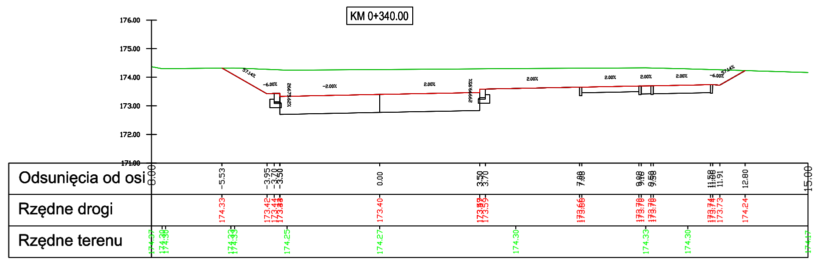
KM 0+340.00
Odsunięcia od osi
Rzędne drogi
Rzędne terenu

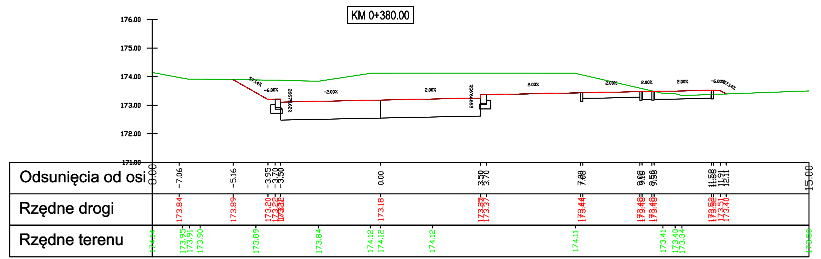
KM 0+380.00
Odsunięcia od osi
Rzędne drogi
Rzędne terenu

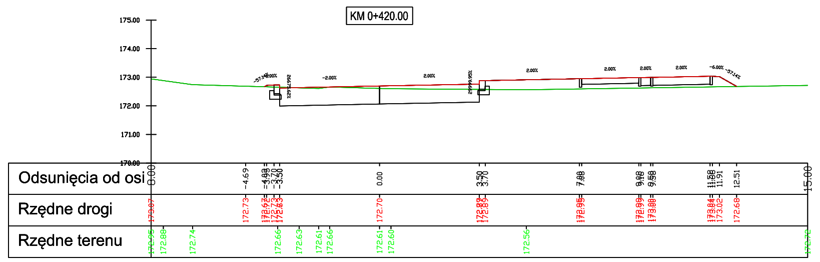
KM 0+420.00
Odsunięcia od osi
Rzędne drogi
Rzędne terenu

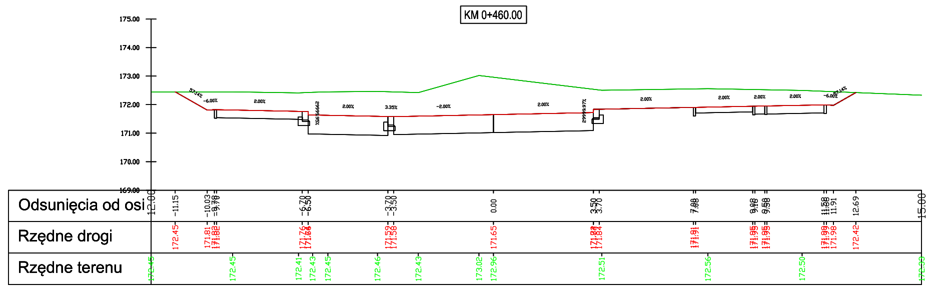
KM 0+460.00
Odsunięcia od osi
Rzędne drogi
Rzędne terenu

PRAWA AUTORSKIE ZASTRZEŻONE

Road Concept	Jednostka projektowa: ROAD CONCEPT RENATA KOZAK UL. SIENKIEWICZA 21 11-600 WĘGORZEWO	Inwestor: GMINA MIASTO SUWAŁKI UL. MICKIEWICZA 1 16-400 SUWAŁKI	
Nazwa zadania:	Budowa drogi klasy G w Suwałkach na odcinku od ul. Północnej do ul. Wylotowej wraz ze skrzyżowaniem i budową niezbędnej infrastruktury technicznej.		Branża: DROGOWA
Tytuł rysunku:	PRZEKROJE POPRZECZNE - UL. ARMII KRAJOWEJ		Skala: 1:100
Projektował:	mgr inż. Renata Kozak WAM/0128/POOD/10	Podpis:	Data: 10.2020
Sprawdził:	mgr inż. Mariusz Raszkiewicz WAM/0129/POOD/10	Podpis:	Nr rysunku: 6.6