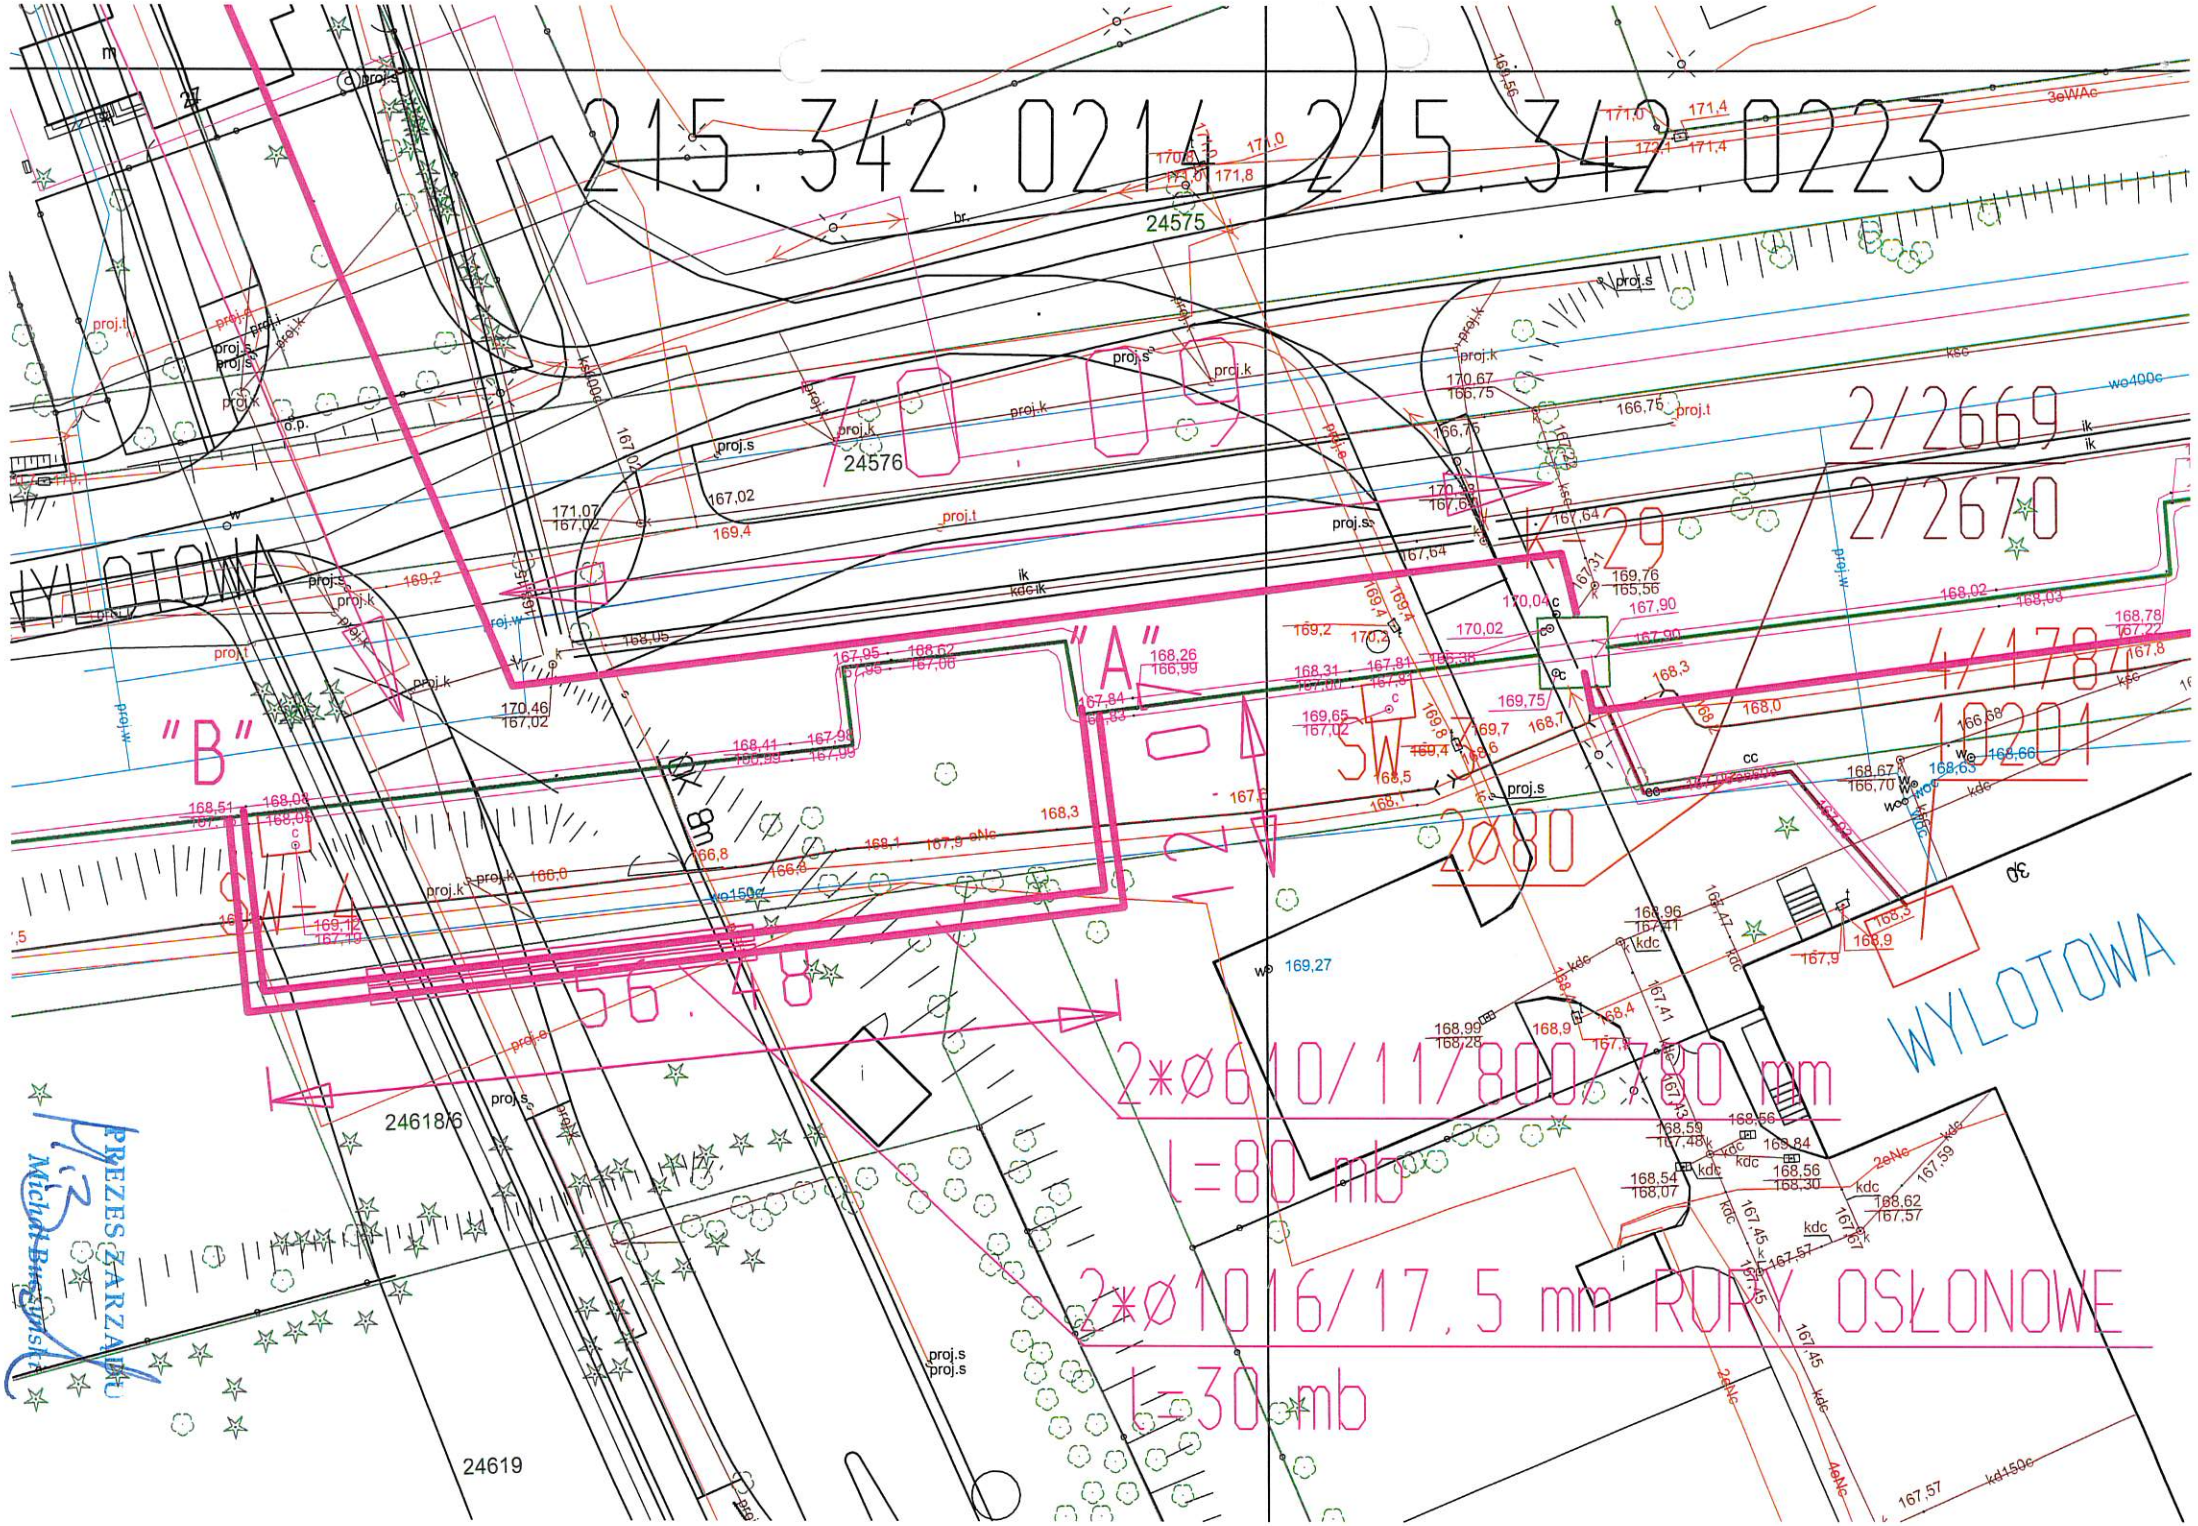
215.342.0214
215.342.0223
24575
24576
24618/6
24619
WYLOTOWA
"A"
"B"
56.48
2*ø610/11/800/780 mm
L=80 mb
2*ø1016/17,5 mm RURY OSŁONOWE
L=30 mb
2ø80
2/2669
2/2670
4/1784
19201
K29
PREZES ZARZĄDU
Michał Bruzewski