Przebudowa ul. Sportowej w Suwałkach
dz. o nr geod. 33453, 33452/1, 33452/3

LEGENDA :
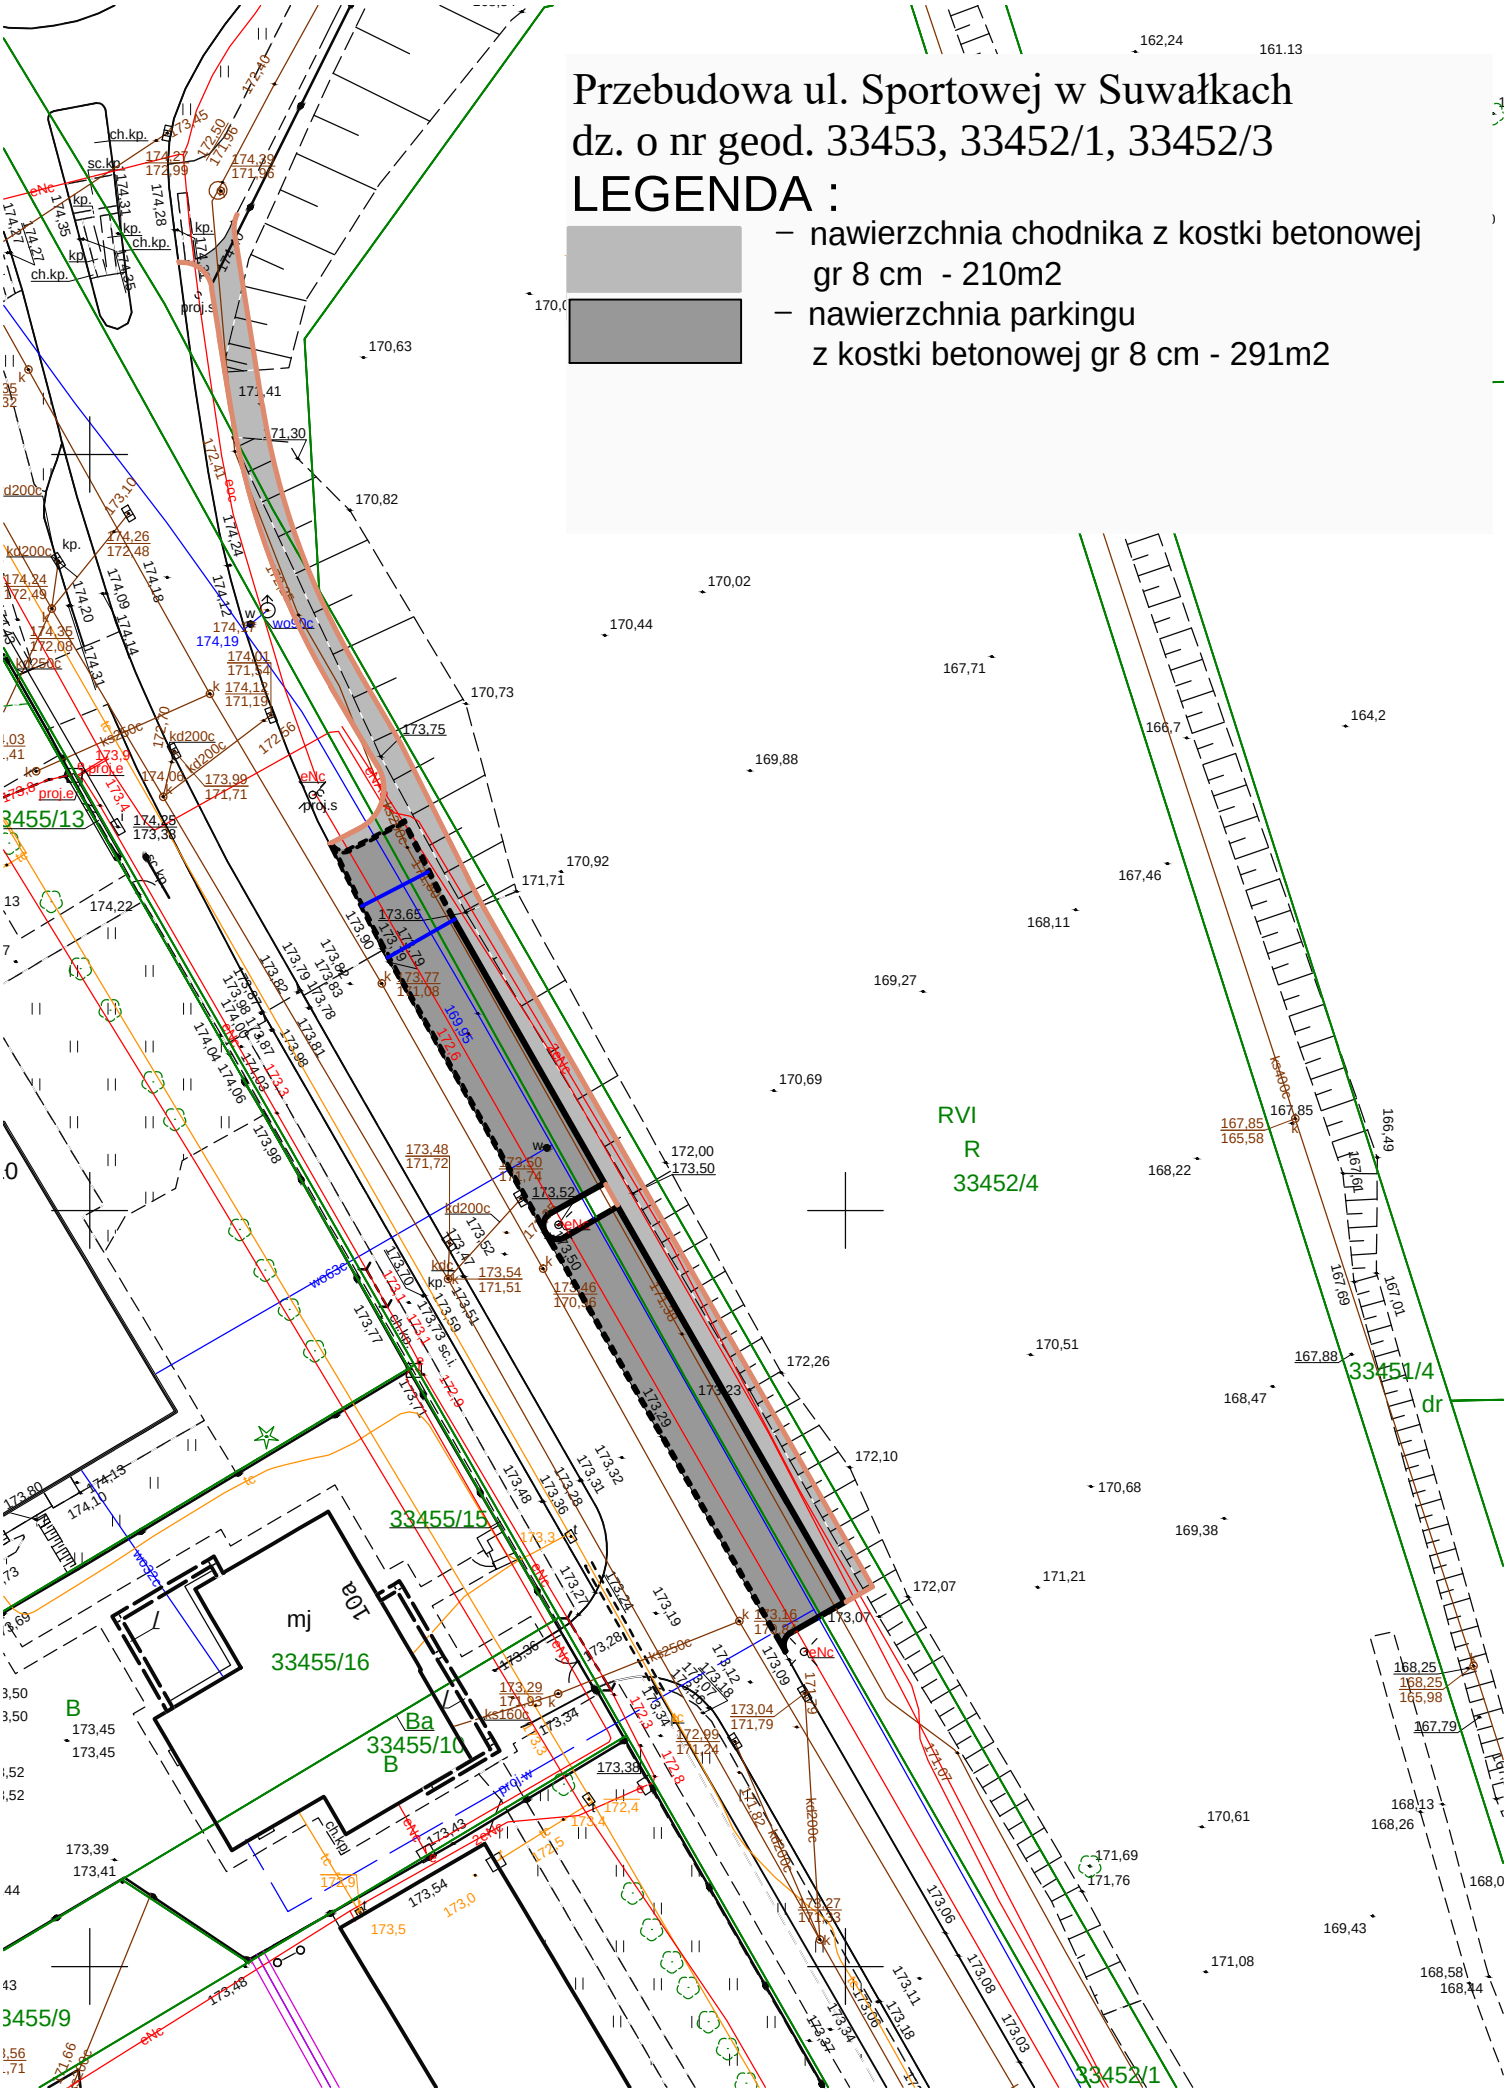
- nawierzchnia chodnika z kostki betonowej gr 8 cm - 210m2
- nawierzchnia parkingu z kostki betonowej gr 8 cm - 291m2