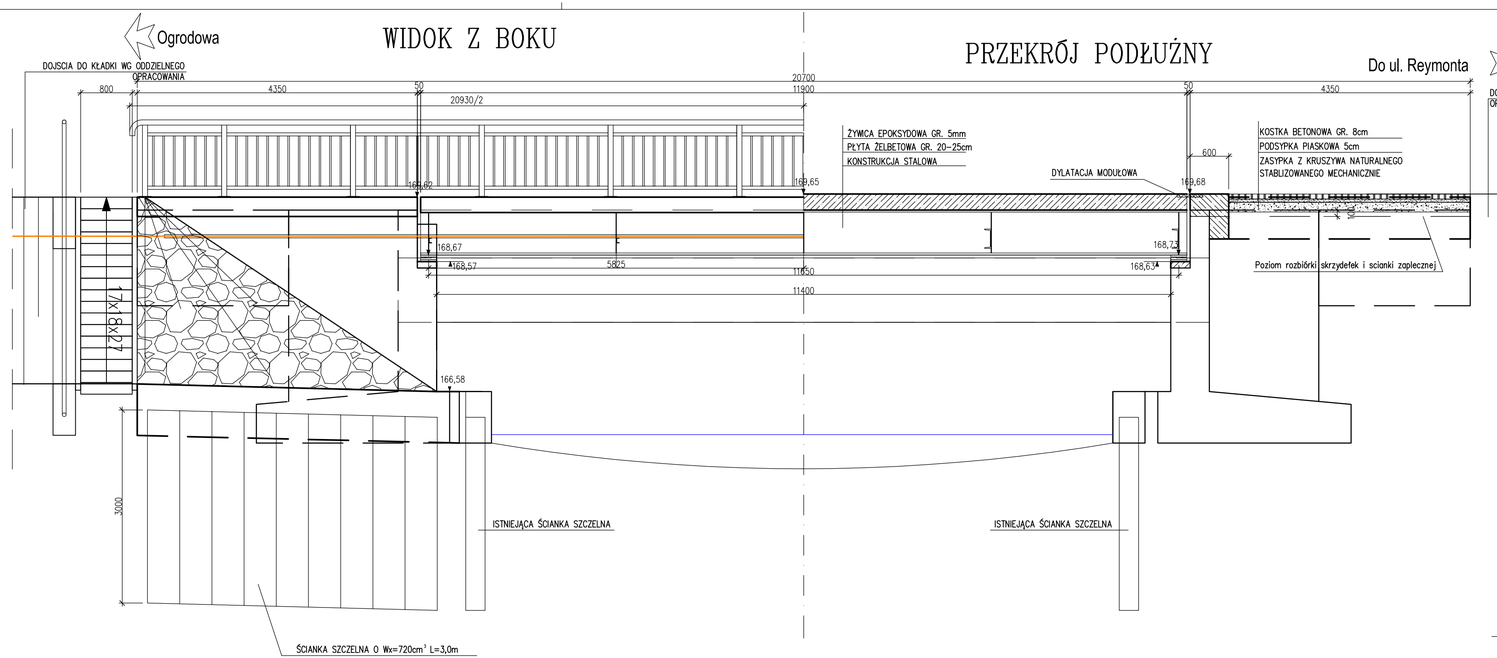

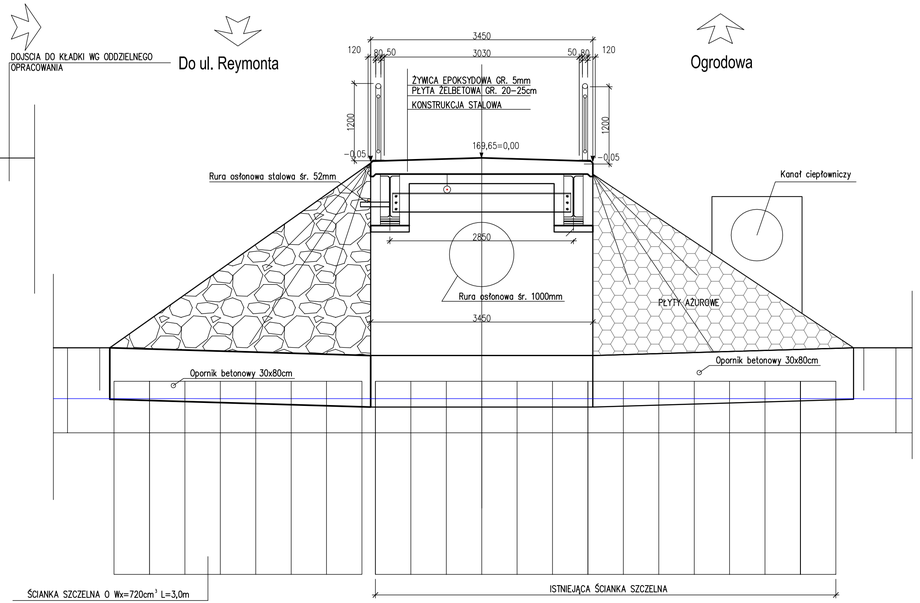

Przewody telekomunikacyjne
Przewody energetyczne

SKARPY UMOCNIONE BRUKOWCEM NA PODSYPCE CEMENTOWO-PIASKOWEJ Z WYPEŁNIENIEM SPOIN ZAPRAWĄ CEMENTOWĄ MARKI 15MPa

M MOSTY
M-MOSTY MAREK KRYSIEWICZ
15-531 Białystok, ul. Bobrów 3
Biuro: 15-620 Białystok, ul. Elewatorska 11/28
tel. kom. 606675016

Obiekt:	**Remont kładki przez rzekę Czarna Hańcza w ciągu drogi powiatowej Nr 2464B / ul. Ogrodowa w Suwałkach**		
Stadium:	Projekt budowlany	Data	09.2019
Rysunek:	Przekrój poprzeczny i podłużny, widok z boku	Nr rys.	03
Inwestor:	Miasto Suwałki ul. Mickiewicza 1, 16-400 Suwałki	Skala	1:50
	Imię i nazwisko	Nr uprawnień	Podpis
Branża	Mostowa		
Projektant:	mgr inż. Marek Krysiewicz	PDL/0032/POOM/06	
Współpraca:	mgr inż. Agnieszka Jabłońska-Krysiewicz		