

Ogrodowa

WIDOK Z BOKU

PRZEKRÓJ PODŁUŻNY



Do ul. Reymonta



Do ul. Reymonta



Ogrodowa

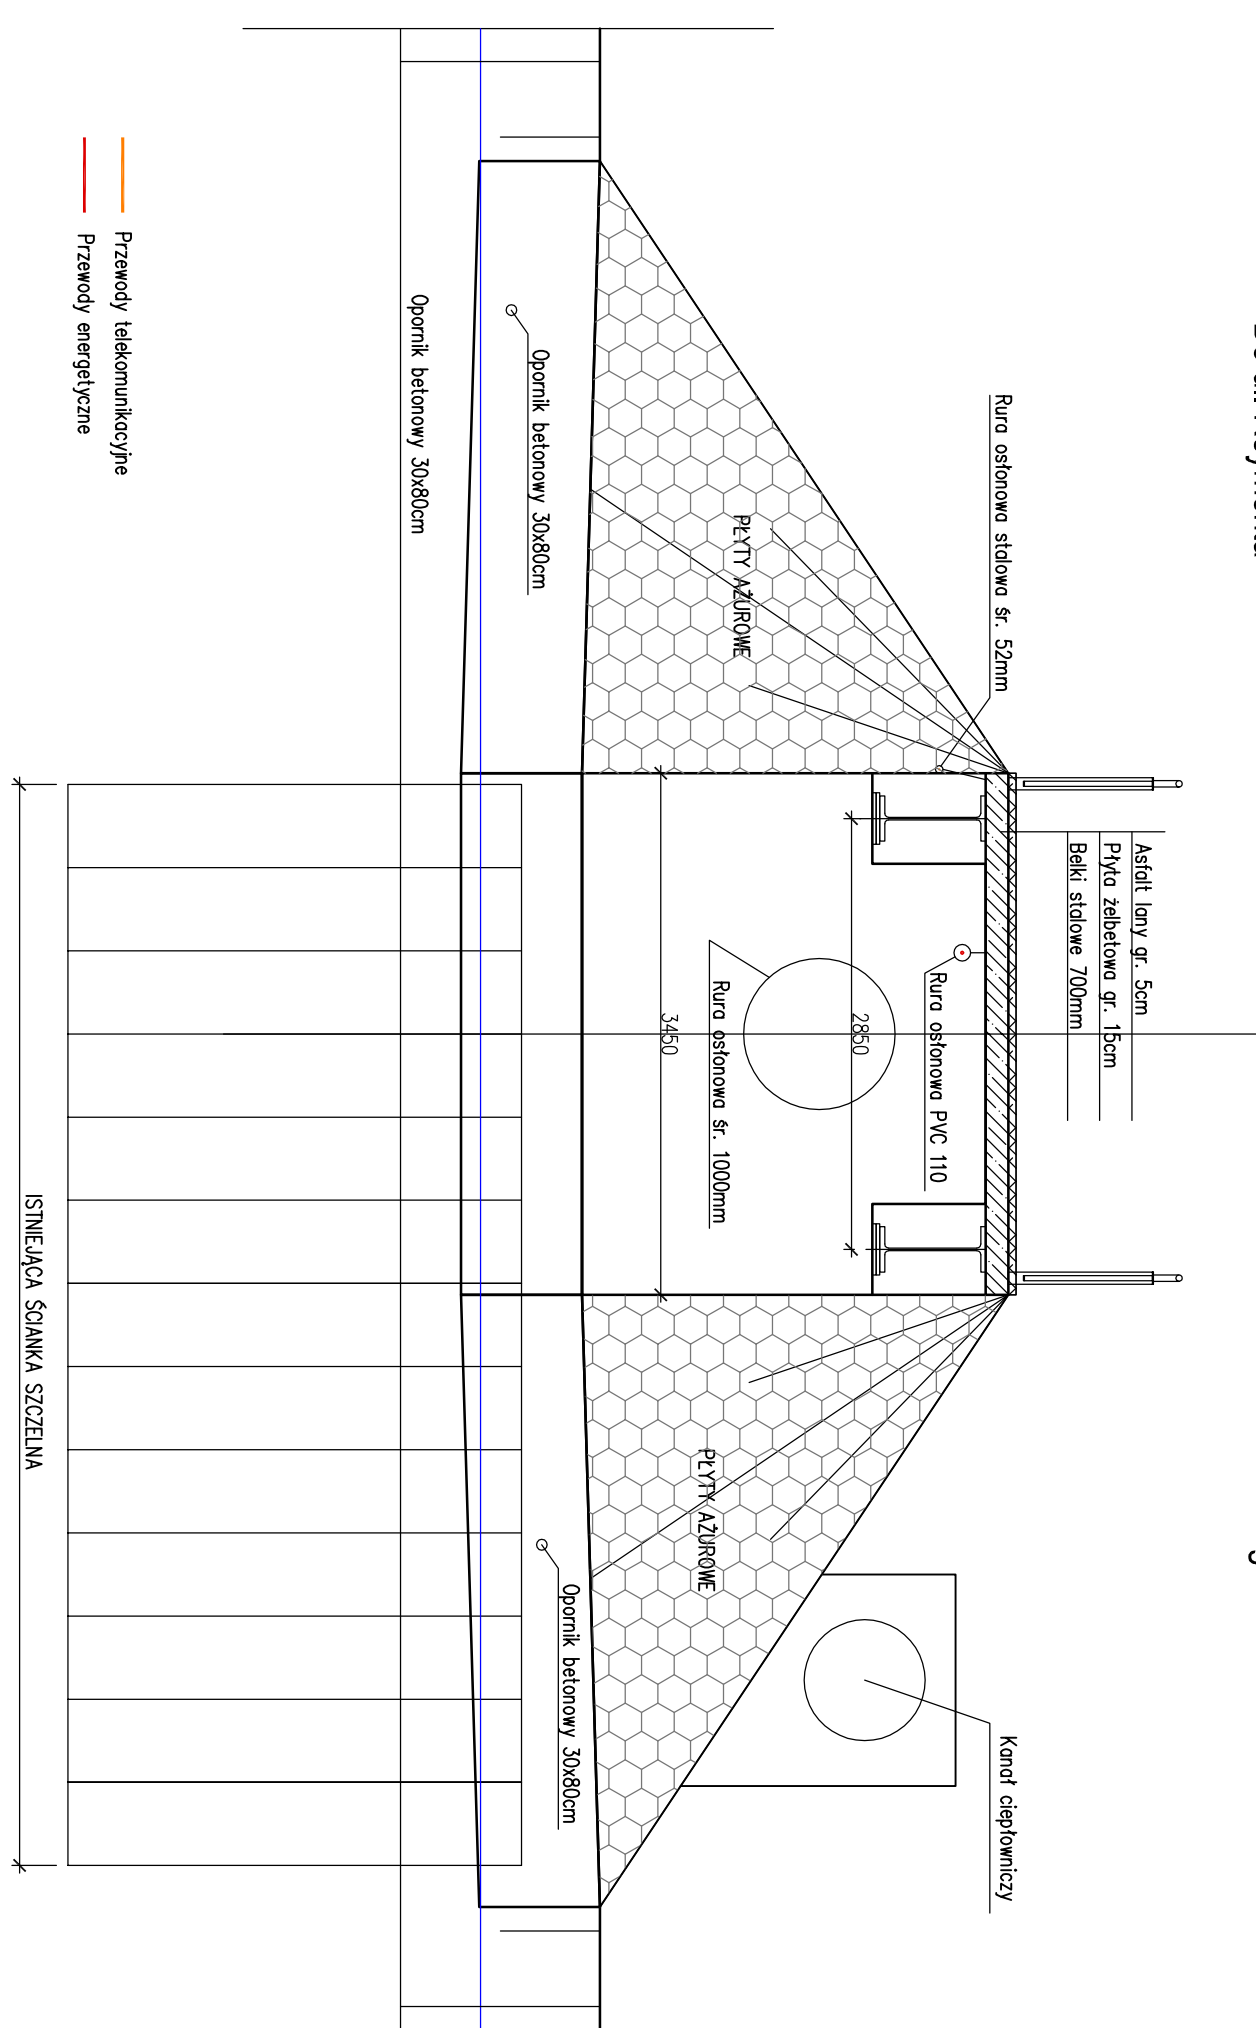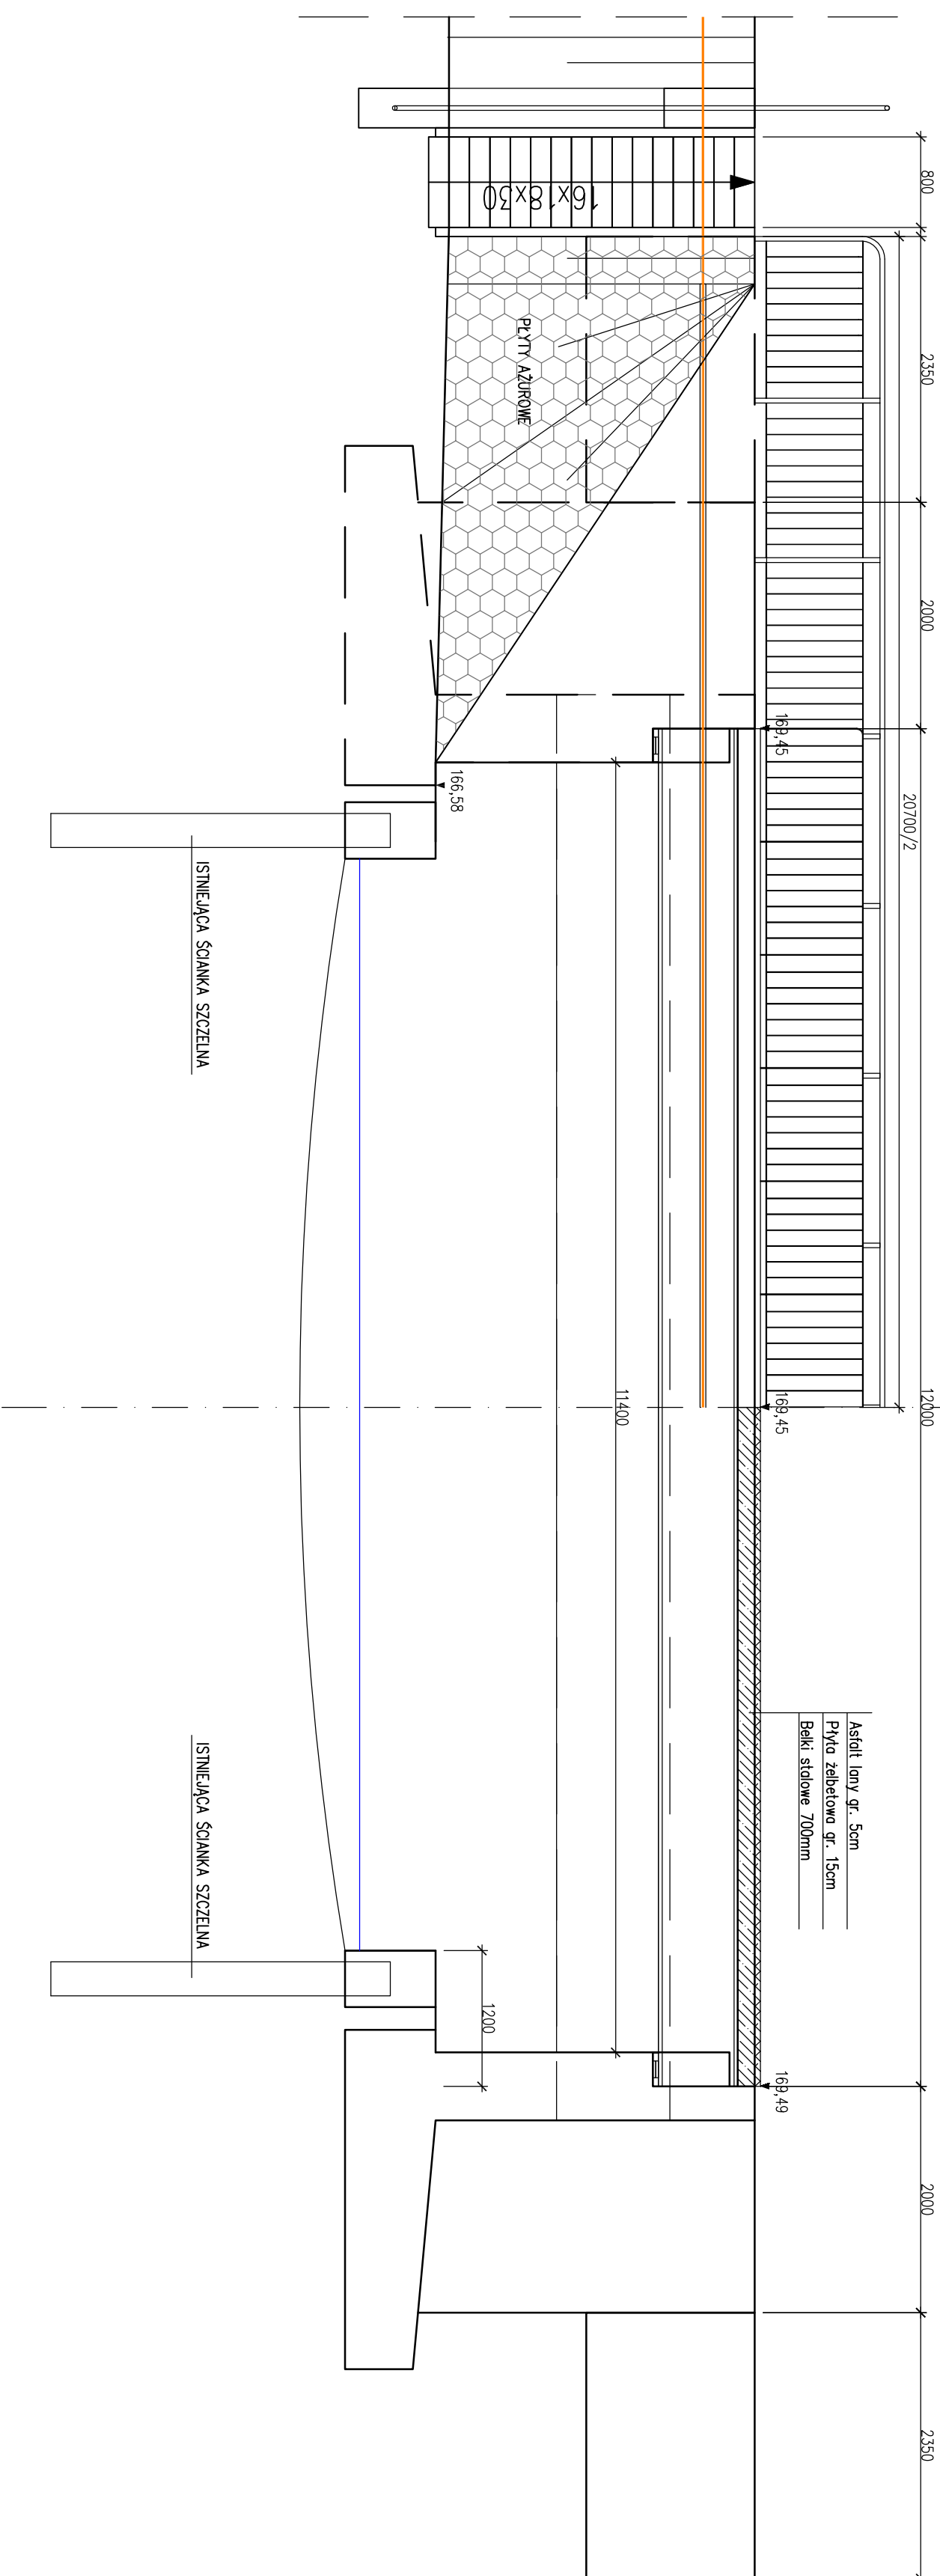

M-MOSTY
M-MOSTY MAREK KRYSIEWICZ
 15-531 Białystok, ul. Bobrow 3
 Biuro: 15-620 Białystok, ul. Elewatorska 11/28
 tel. kom. 606675016

Objekt: Remont kładki przez rzekę Czarna Hańcza w ciągu drogi powiatowej Nr 2464B / ul. Ogrodowa w Suwałkach		Data: 09.2019	
Stadium: Projekt budowlany	Inwentaryzacja	Nr rys.: 05	Skala: 1:50
Rysunek: Przekrój podłużny, poprzeczny, widok z boku	Investor: Miasto Suwałki ul. Mickiewicza 1, 16-400 Suwałki	Imię i nazwisko:	Podpis:
Branża: Mostowa	Projektant: mgr inż. Marek Kryśiewicz	Nr uprawnień:	
Współpracownik: mgr inż. Agnieszka Jabłońska-Kryśiewicz	PDL/0032/POOM/06		