

## MAPA DO CELÓW PROJEKTOWYCH

Skala mapy	1:500
Miejscowość, nr działki	Suwałki dz.20918/5
Ident. i nazwa jednostki ewidencyjnej	206301 1 Suwałki
Ident. i nazwa obrębu ewidencyjnego	0002, 0003
Oznaczenie kancelaryjne zgłoszenia pracy geodezyjnej	GR 6642.1.454.2019
Układ współrzędnych prostokątnych płaskich	Układ 2000
Układ wysokości	Kronstadt 1960
Data opracowania mapy	5.06.2019
Oznaczenie granic obszaru, który był przedmiotem aktualizacji	—
Służebności gruntowe mające wpływ na zagospodarowanie gruntów zlokalizowanych w granicach projektowanej inwestycji	Nie badano

## USŁUGI GEODEZYJNE


**GEODETA UPRAWNIONY**  
UDP.NR.B105

Grzegorz Wieszowaty  
16-400 SUWAŁKI  
ul. Mickiewicza 11, tel. (87) 553-06-09  
ul. Mickiewicza 11, tel. (87) 553-06-09  
ul. Mickiewicza 11, tel. (87) 553-06-09  
ul. Mickiewicza 11, tel. (87) 553-06-09

**GEODETA UPRAWNIONY**  
UDP.NR.B105

Grzegorz Wieszowaty  
16-400 SUWAŁKI  
ul. Mickiewicza 11, tel. (87) 553-06-09  
ul. Mickiewicza 11, tel. (87) 553-06-09  
ul. Mickiewicza 11, tel. (87) 553-06-09  
ul. Mickiewicza 11, tel. (87) 553-06-09

W obszarze opracowanej mapy (opracowanego projektu) znajdują się punkty osnowy geodezyjnej, które podlegają ochronie. Zgodnie z art. 48 pkt 3 ustawy z dnia 17 maja 1989 r. Prawo geodezyjne i kartograficzne, kto niszczy, uszkadza i przemieszcza znaki geodezyjne podlega karze grzywny

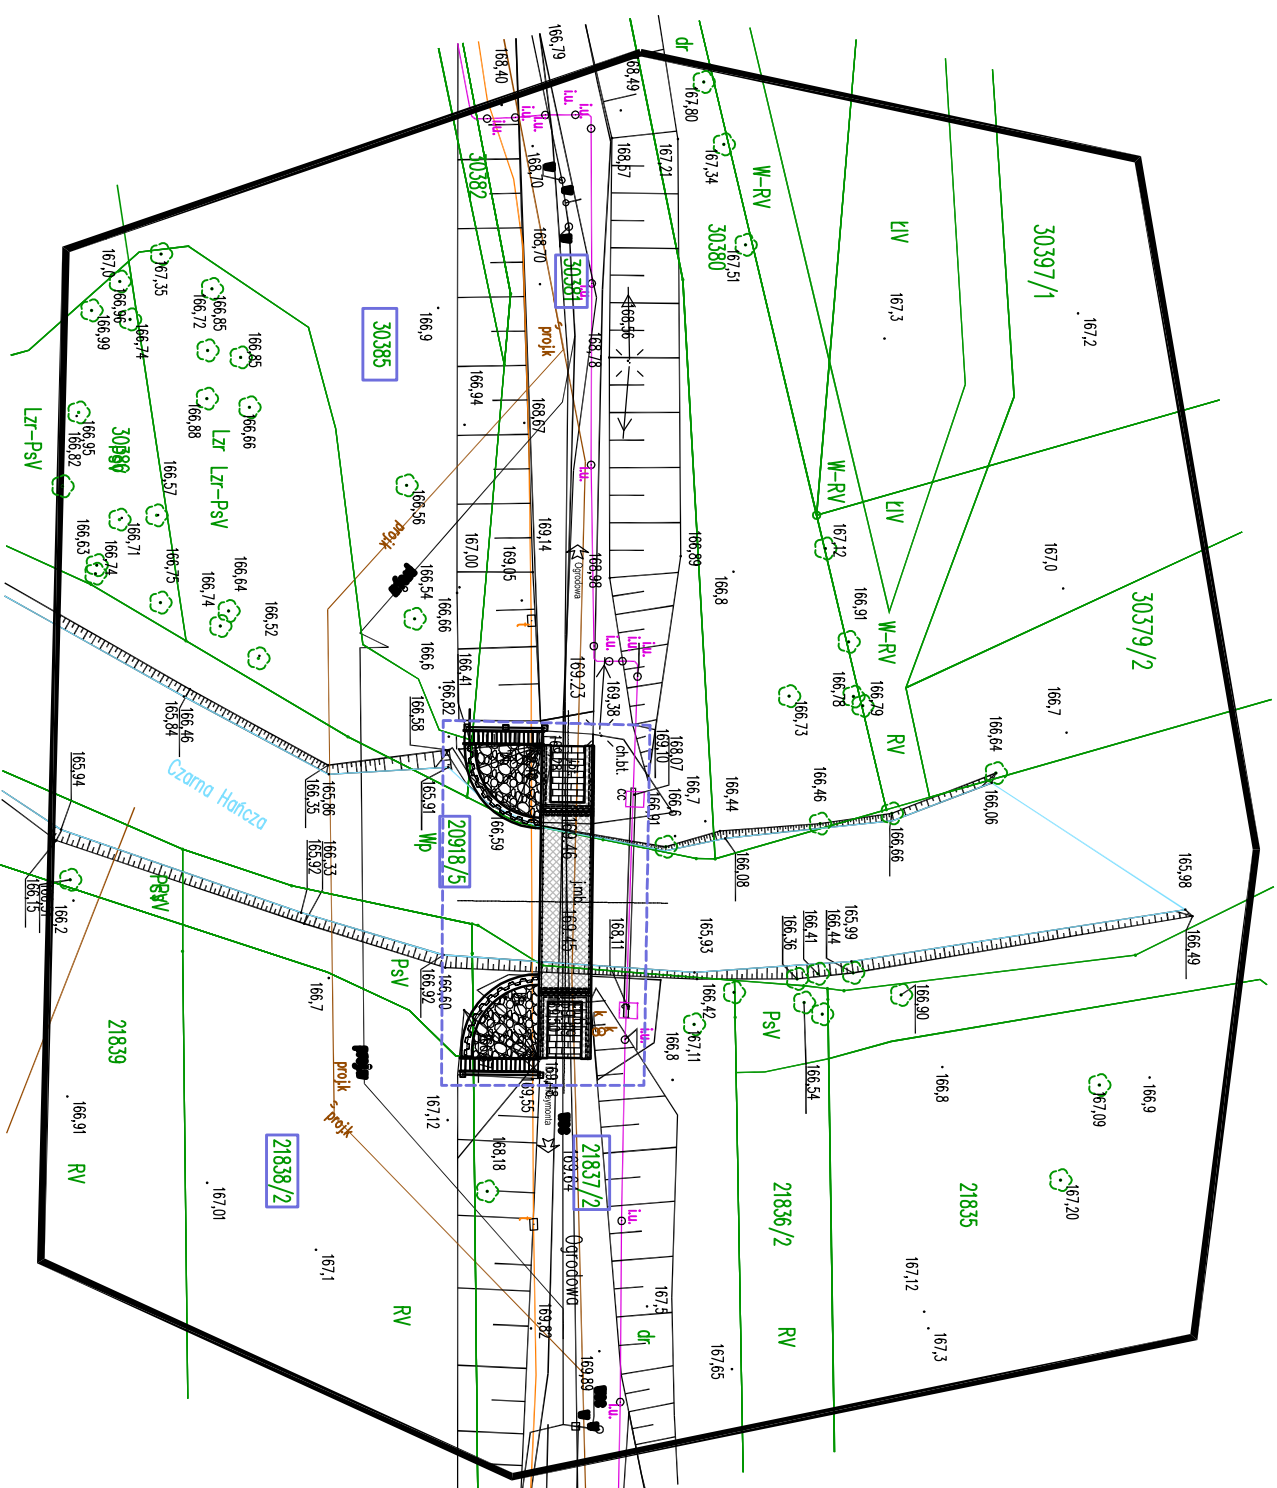

Posiadaacza się, że niniejszy dokument został opracowany w wyniku prac geodezyjnych i kartograficznych, których rezultaty zawiera operat techniczny wpisany do ewidencji materiałów państwowych zasobu geodezyjnego i kartograficznego	
Organ prowadzący państwowy zasob geodezyjny i kartograficzny	PREZYDENT MIASTA SUWAŁEK
Identyfikator ewidencyjny materiału zasobu-operatu technicznego	P. 2063.2019.475
Data wpisania operatu technicznego do ewidencji materiałów zasobu	06.06.2019r.
Imię, nazwisko i podpis osoby reprezentującej organ	Z up. Prezydenta Miasta <i>Bożena Miławska</i> Podpisane w Wydziale Geodezji, Gospodarki Nieruchomościami i Rzemiosł

- ### LEGENDA
- Istniejące linie rozgraniczające
  - Istniejący ciepłociąg
  - Istniejący wodociąg
  - Istniejąca kanalizacja
  - Istniejące przewody teletechniczne
  - Istniejące przewody energetyczne
  - Projektowana nawierzchnia z żywic epoksydowych gr. 3mm
  - Projektowana z kostki betonowej gr. 8cm
  - Projektowane umocnienie z brukowca
  - Opornik betonowy 8x30cm
  - Projektowana balustrada
  - Zakres oddziaływania na środowisko i zakres terenu inwestycji



**M-MOSTY MAREK KRYSIEWICZ**

15-531 Białystok, ul. Bobrow 3  
Biuro: 15-620 Białystok, ul. Elewatorska 11/28  
tel. kom. 606675016

Obiekt:	Remont kładki przez rzekę Czarna Halcza w ciągu drogi powiatowej Nr 2464B / ul. Ogrodowa w Suwałkach		
Stadium:	Projekt wykonawczy	Data	09.2019
Rysunek:	Widok z góry	Nr rys.	02
Inwestor:	Miasto Suwałki ul. Mickiewicza 1, 16-400 Suwałki	Skala	1:500
Branża	Imię i nazwisko	Nr uprawnień	Podpis
Projektant:	Mostowa		
Współprac:	mgr inż. Marek Kryświcz	PDL/0032/POOM/06	
	mgr inż. Agnieszka Jabłonska-Kryświcz		