

Ogrodowa

WIDOK Z BOKU

PRZEKRÓJ PODŁUŻNY



Do ul. Reymonta



Do ul. Reymonta



Ogrodowa

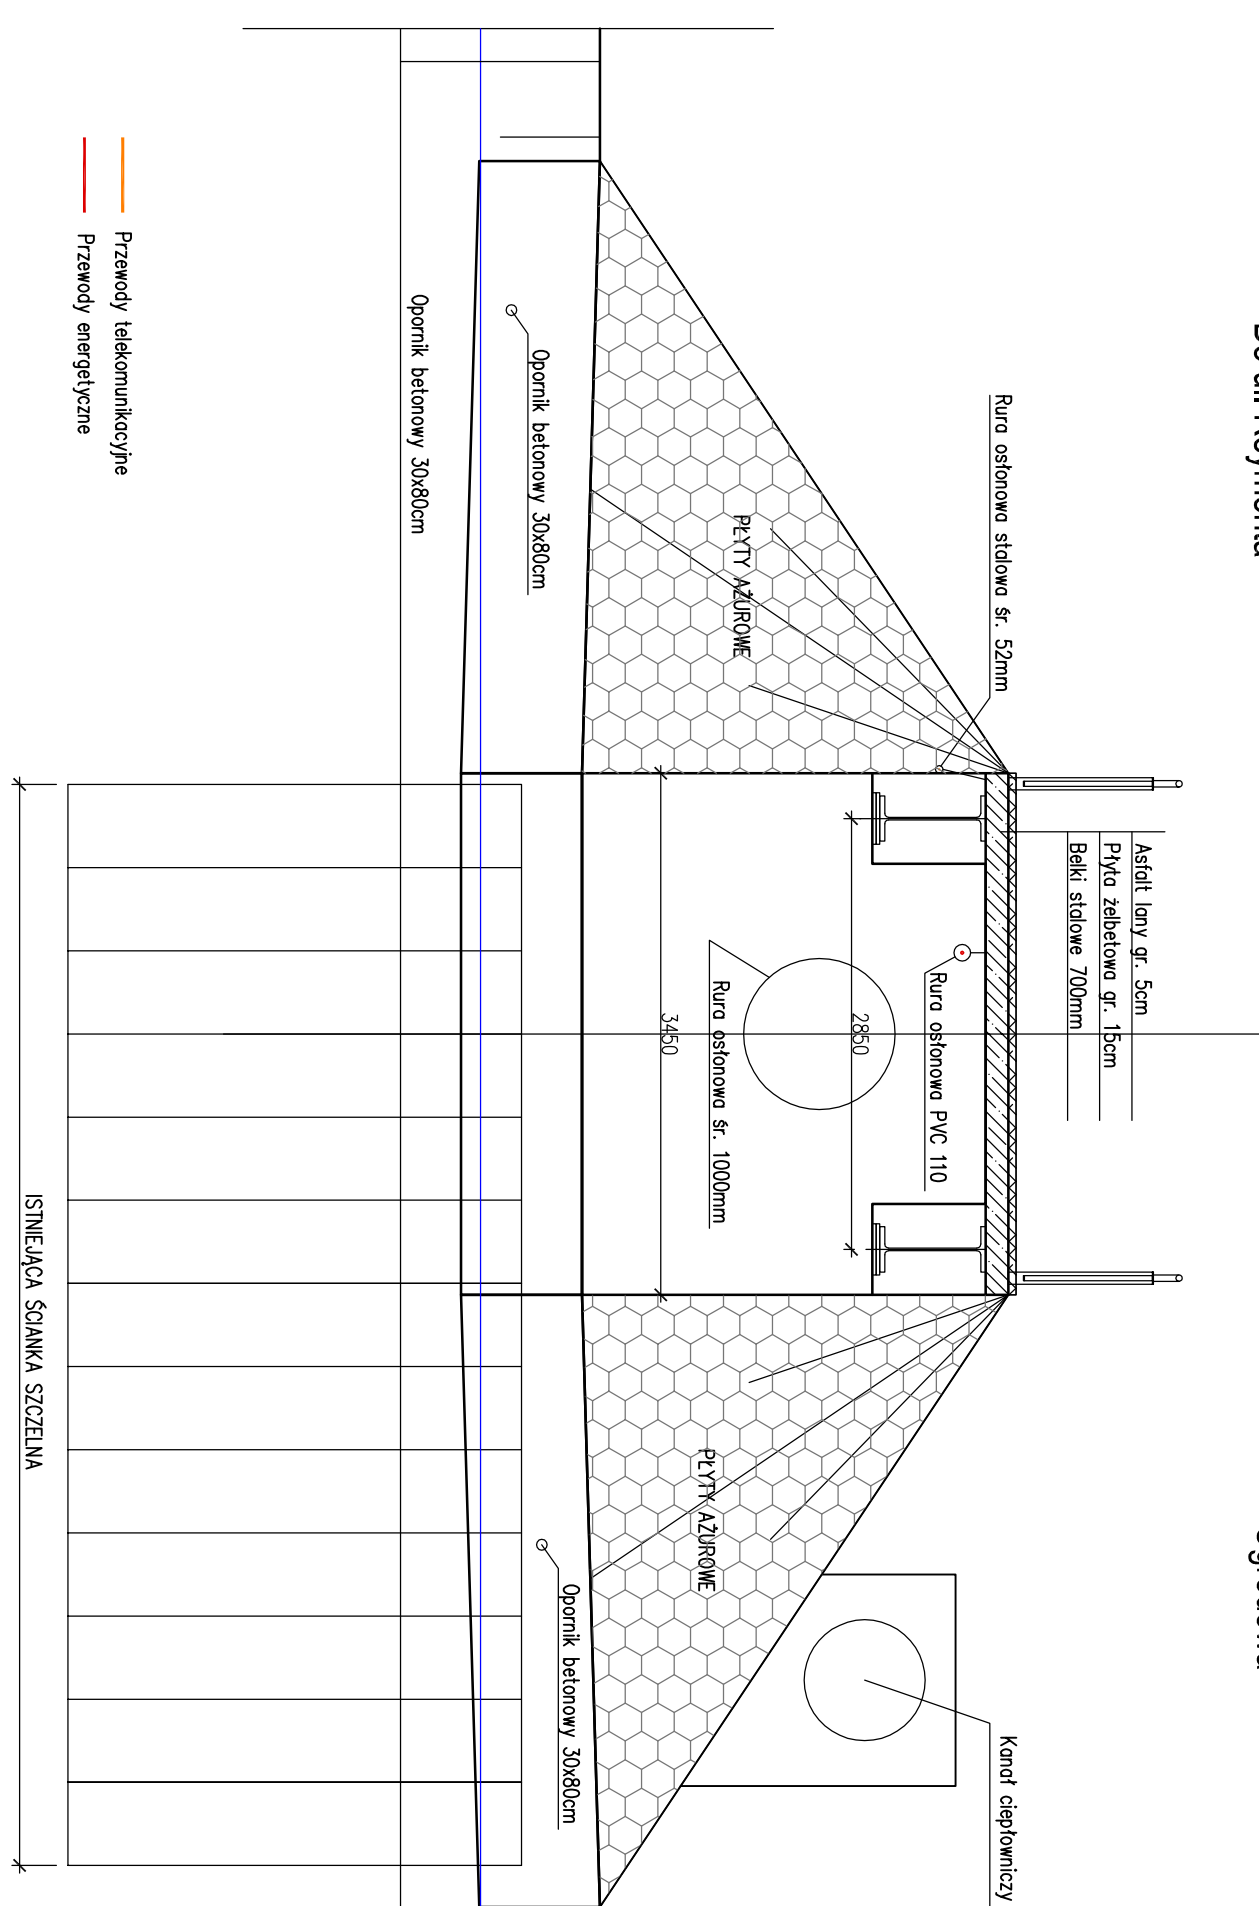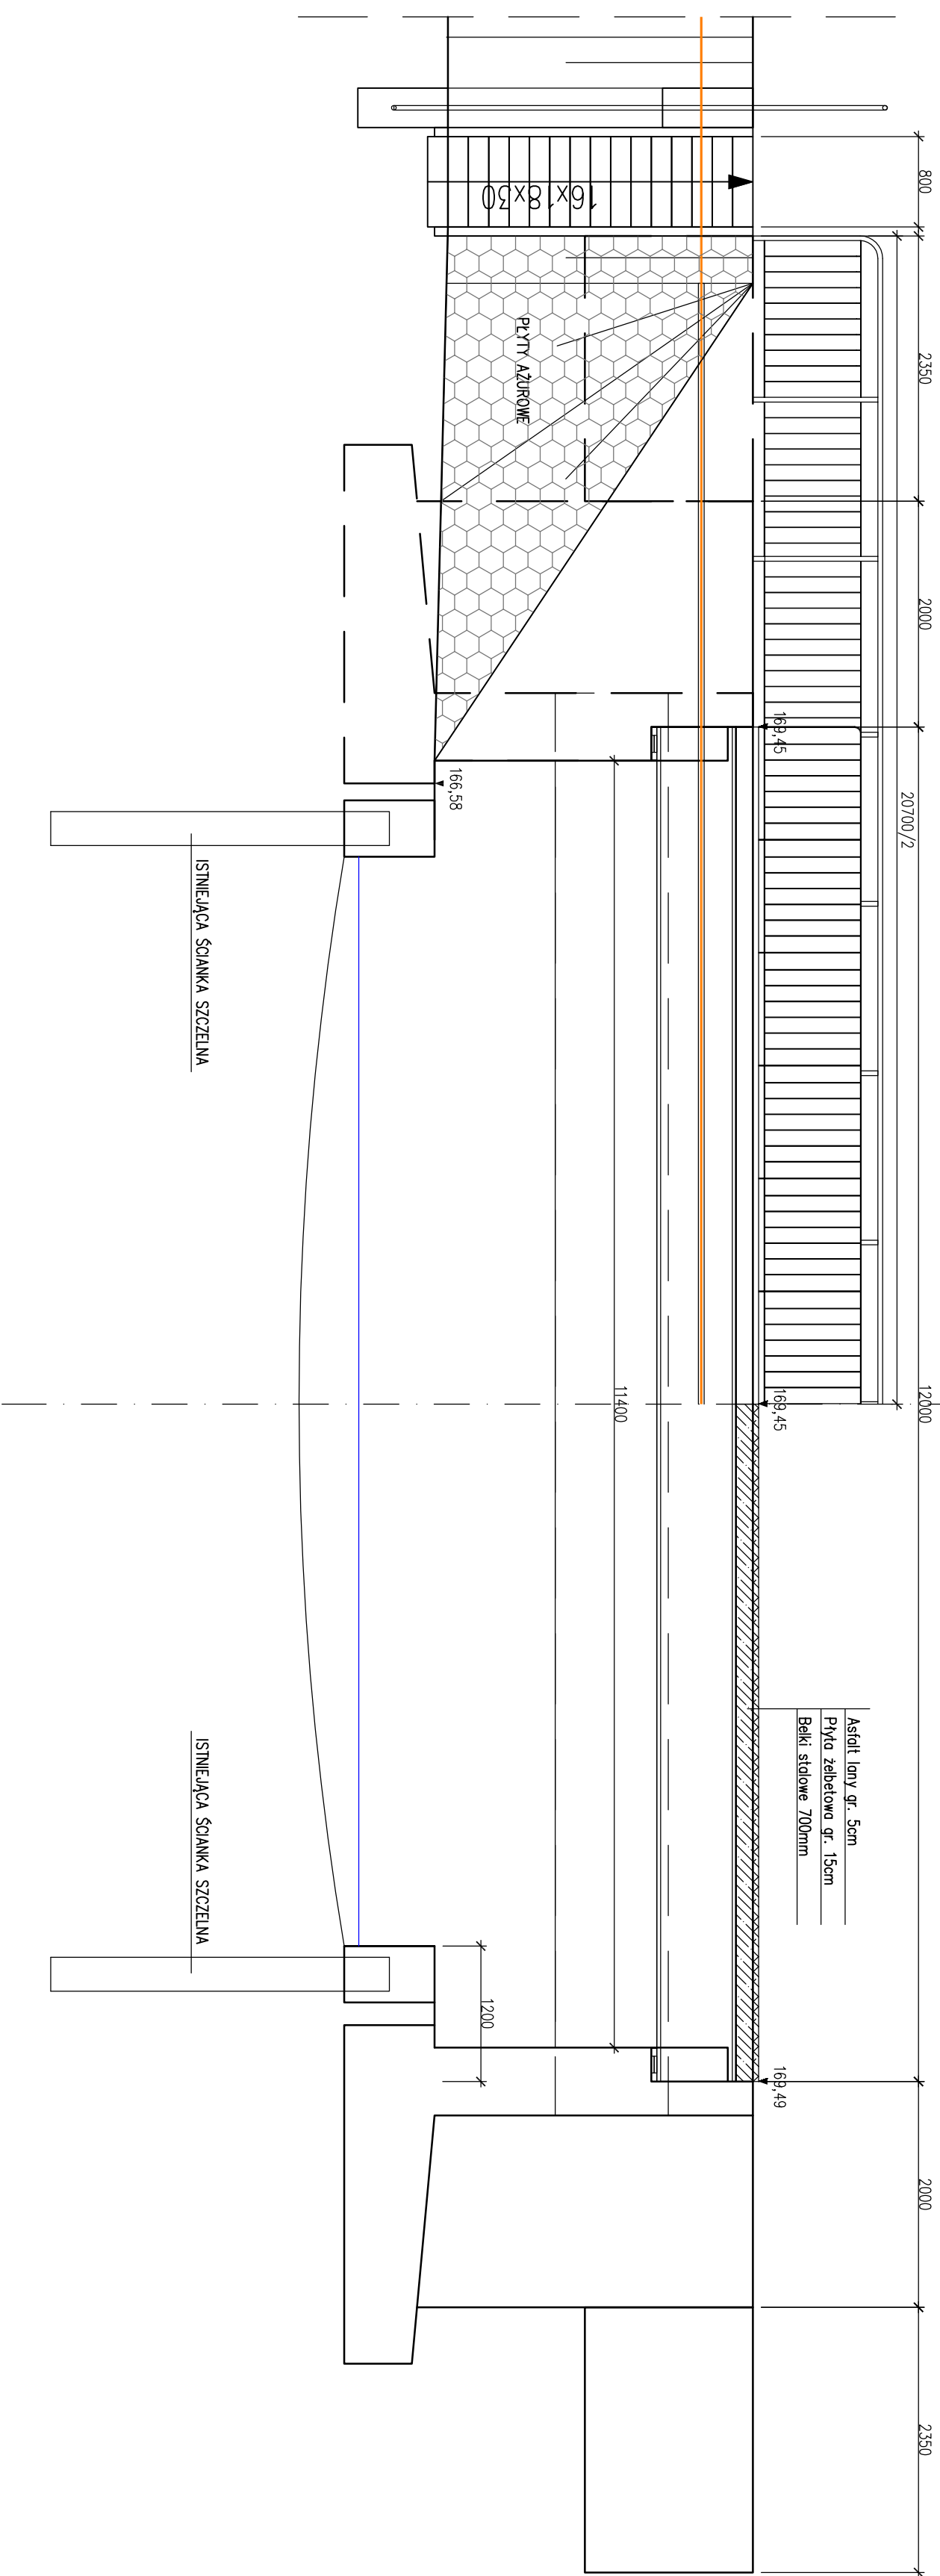

— Przewody telekomunikacyjne
 — Przewody energetyczne

M-MOSTY
M-MOSTY MAREK KRYSIEWICZ
 15-531 Białystok, ul. Bobrow 3
 Biuro: 15-620 Białystok, ul. Elewatorska 11/28
 tel. kom. 606675016

Objekt:	Remont kładki przez rzekę Czarna Hańcza w ciągu drogi powiatowej Nr 2464B / ul. Ogrodowa w Suwałkach	Data:	09.2019
Stadium:	Projekt wykonawczy		
Rysunek:	Przekrój podłużny, poprzeczny, widok z boku	Nr rys.	14
Investor:	Miasto Suwałki ul. Mickiewicza 1, 16-400 Suwałki	Skala	1:50
Branża	Mostowa	Imię i nazwisko	Nr uprawnień
Podpis			
Projektant:	mgr inż. Marek Kryśiewicz	PDL/0032/POOM/06	
Współpracownik:	mgr inż. Agnieszka Jabłońska-Kryśiewicz		