


TRASA E-F

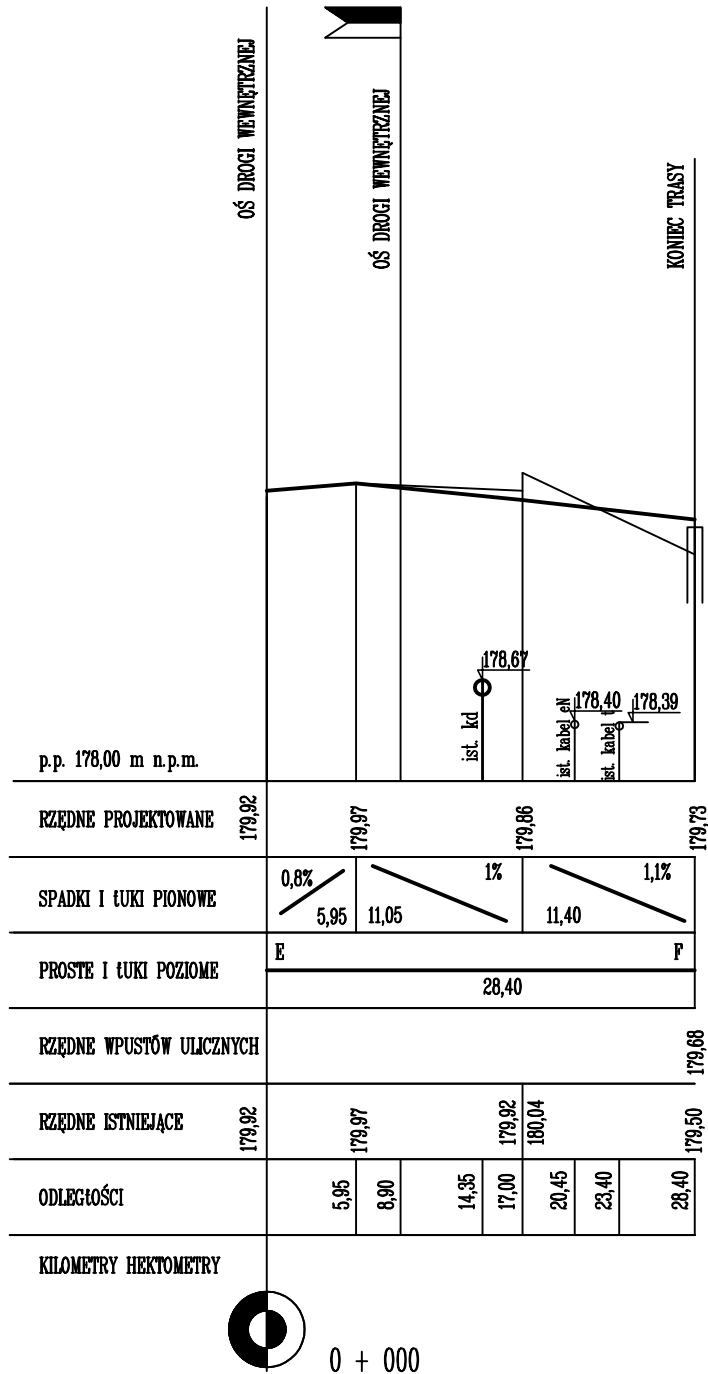

RZĘDNE PROJEKTOWANE	179,92	178,97	178,86	179,73
SPADKI I ŁUKI PIONOWE	0,8% 5,95	11,05	1% 11,40	1,1%
PROSTE I ŁUKI POZIOME	E F 28,40			
RZĘDNE WPUSTÓW ULICZNYCH	179,68			
RZĘDNE ISTNIEJĄCE	179,92	178,97	179,92 180,04	179,50
ODLEGŁOŚCI	5,95	8,90	14,35 17,00	20,45 23,40 28,40
KILOMETRY HEKTOMETRY	0 + 000			

PRACOWNIA PROJEKTOWA „AR-EL” RYSZARD RYBAK				
Suwałki, ul. Klonowa 43/47, tel. 567-16-60, 565-07-75				
PROJEKT	Projekt architektoniczno-budowlany zespołu budynków mieszkalnych wielorodzinnych wraz z niezbędną infrastrukturą techniczną i zagospodarowaniem terenu			
LOKALIZACJA	Suwałki ul. Szpitalna , Działki nr 21209/6, 21209/2, 21209/5, 21209/4, 25783, 25711/4, 25711/1 oraz 25784, 21164, 21158/2, 25707			FAZA P.B.
INWESTOR	Międzyzakładowa Spółdzielnia Mieszkaniowa w Suwałkach 16-400 Suwałki ul. Daszyńskiego 25A			BRANŻA DROG.
RYСУNEK	Profil podłużny E-F			SKALA 1:50/500
BRANŻA	DROGI	PODPIS	DROGI	PODPIS
PROJEKTANT	mgr inż. Barbara Rudzewicz UPR. NR: PDL/0029/POOD/04		OPRACOWAŁ mgr inż. Katarzyna Wandzioch	
SPRAWDZAJĄCY	mgr inż. Marcin Sienkowski UPR. NR: PDL/0121/POOD/10			NR RYS. <b>D2/2</b>