

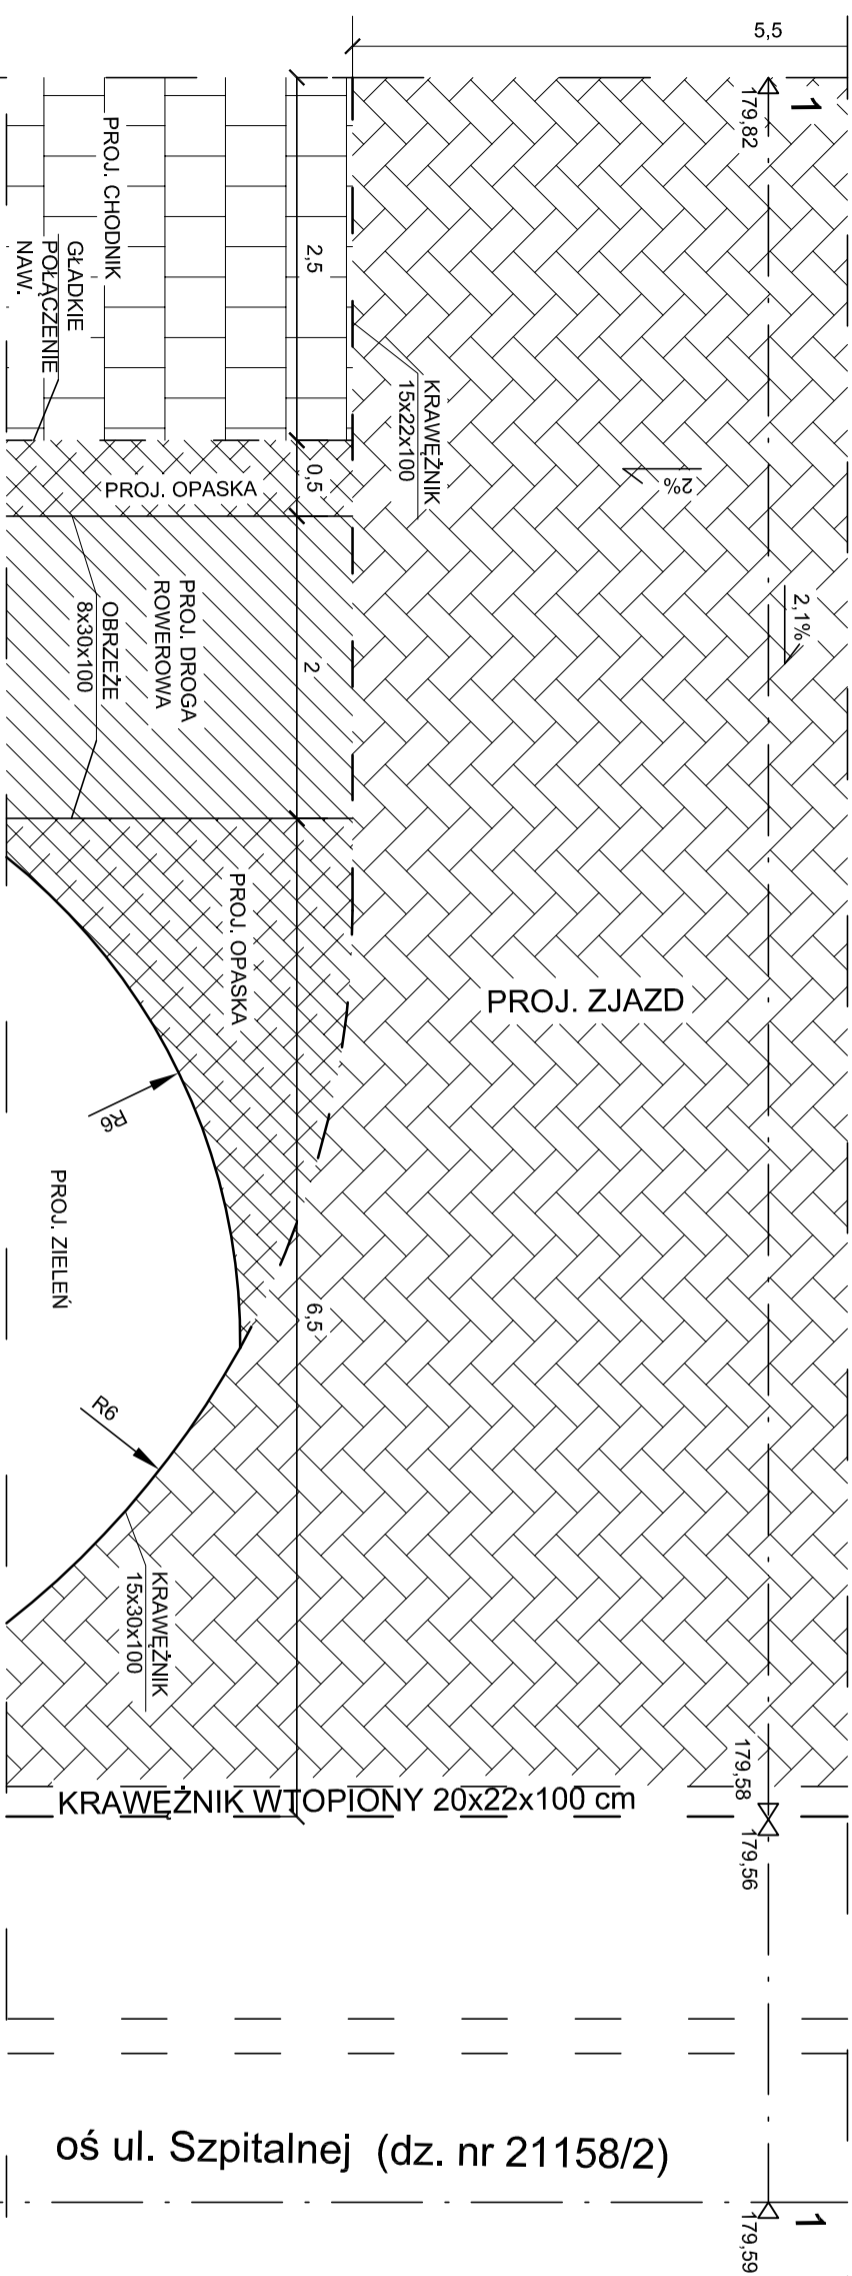


WIDOK Z GÓRY ZJAZDU SKALA 1:50

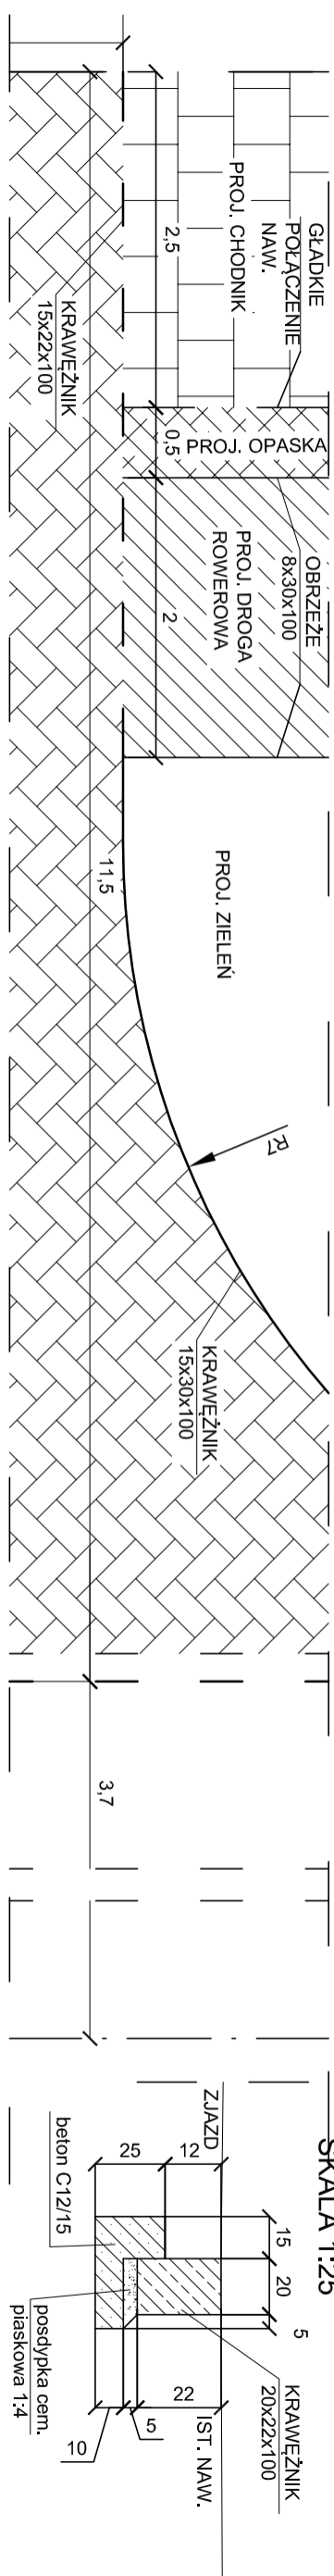


PRZEKRÓJ ZJAZDU 1-1 SKALA 1:50

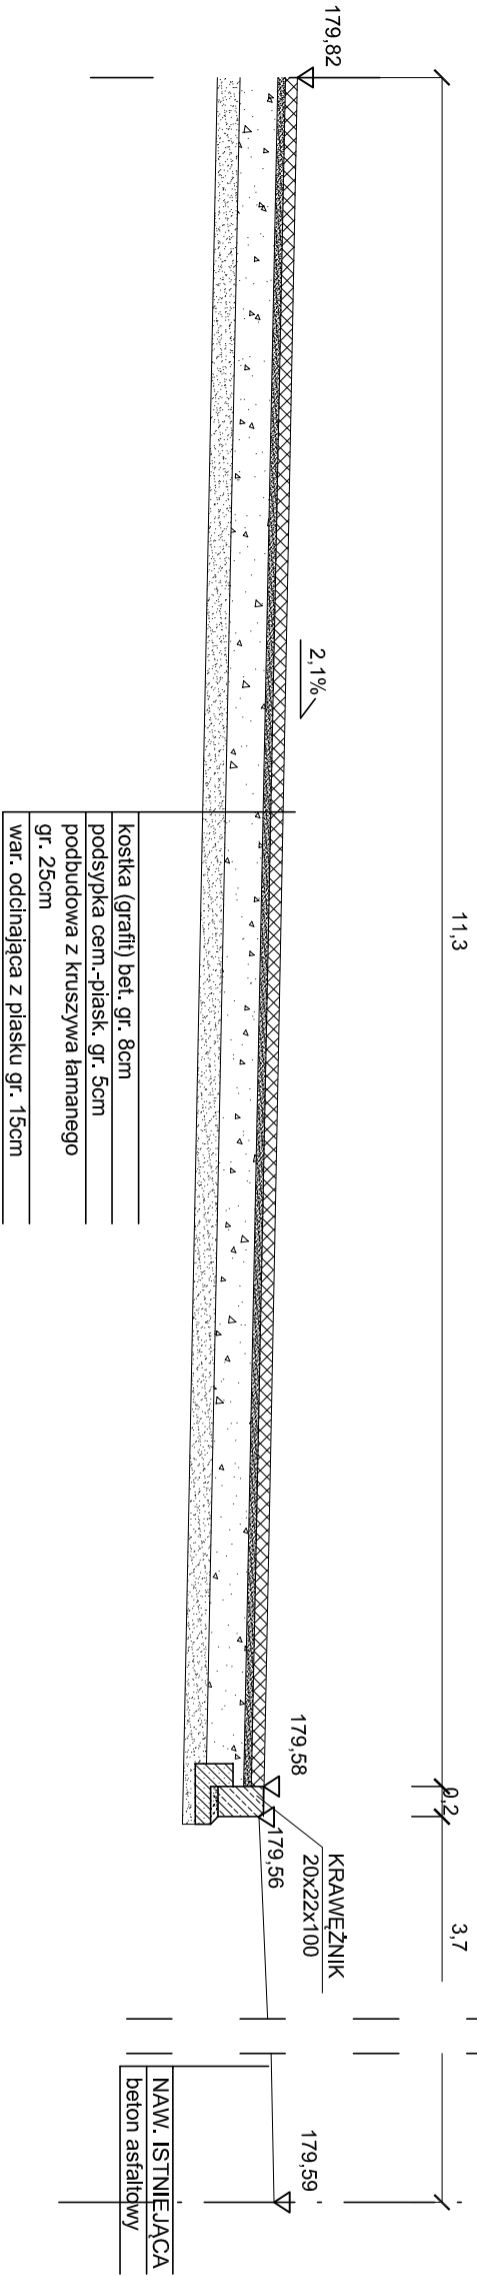

koszka (grafit) bet. gr. 8cm
podsyпка cem.-piask. gr. 5cm
podbudowa z kruszywa łamanego gr. 25cm
war. oddzielająca z płasku gr. 15cm

SZCZEGÓŁ KRAWEŹNIKA SKALA 1:25

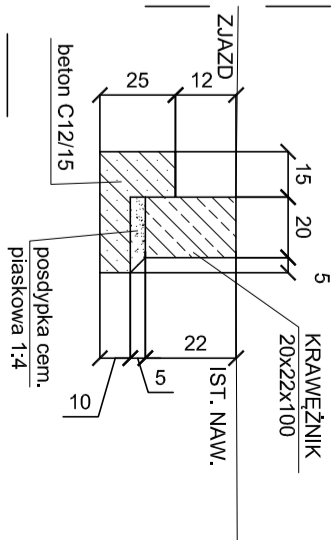

oś ul. Szpitalnej (dz. nr 21158/2)

PRACOWNIA PROJEKTOWA „AR-EL” RYSZARD RYBAK
Suwałki, ul. Klonowa 43/47, tel. 567-16-60, 565-07-75

PROJEKT	Projekt architektoniczno-budowlany zespołu budynków mieszkalnych wielorodzinnych wraz z niezbędną infrastrukturą techniczną i zagospodarowaniem terenu			
LOKALIZACJA	Suwałki ul. Szpitalna, Działki nr 21209/6, 21209/2, 21209/5, 21209/4, 25783, 25711/4, 25711/1 oraz 25784, 21164, 21158/2, 25707			FAZA P.B.
INWESTOR	Międzyzakładowa Spółdzielnia Mieszkaniowa w Suwałkach 16-400 Suwałki ul. Daszyńskiego 25A			BRANŻA DROG.
RYSUNEK	Konstrukcja zjazdu			SKALA 1:50
BRANŻA	DROGI	PODPIS	DROGI	PODPIS
PROJEKTANT	mgr inż. Barbara Rudzewicz UPR. NR: PDL/0029/POOD/04		OPRACOWAŁ mgr inż. Katarzyna Wandzioł	
SPRAWDZAJĄCY	mgr inż. Marek Sienkowski UPR. NR: PDL/0121/POOD/10			NR RYS. D4