



Kolizja 2 linie napowietrzne nN-0,4kV

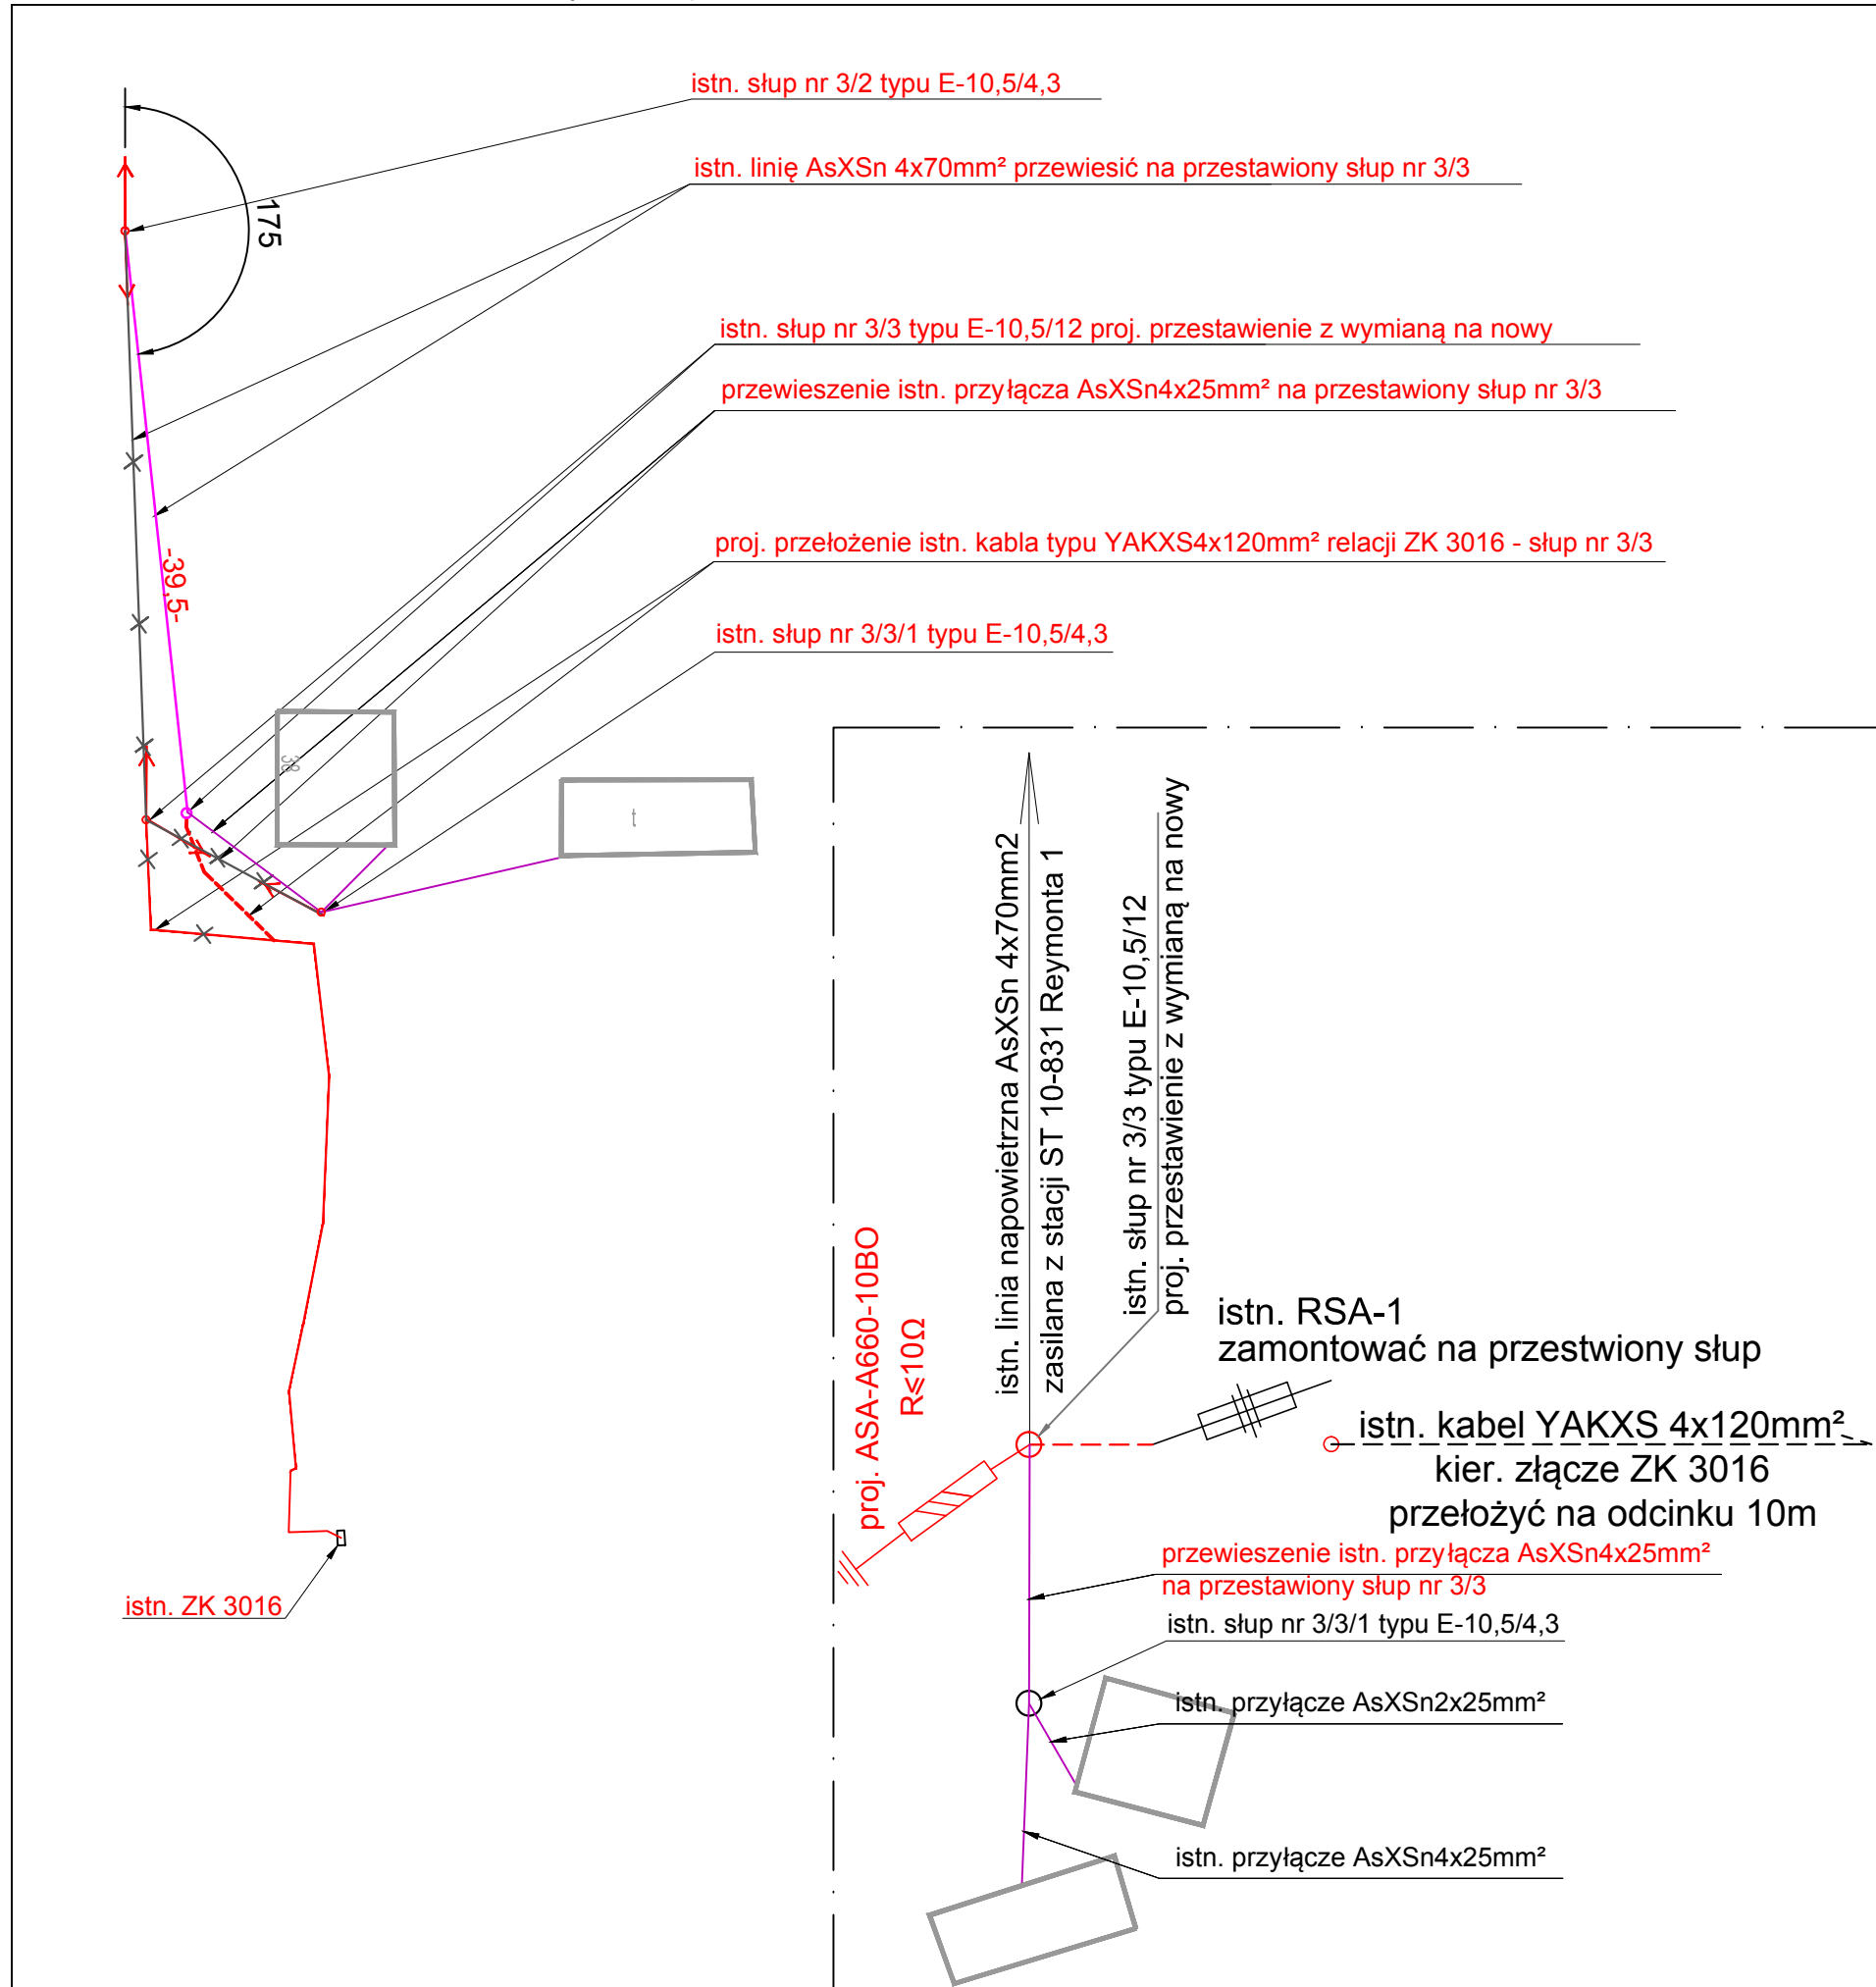

Kolizja 1 linie kablowe SN-20kV

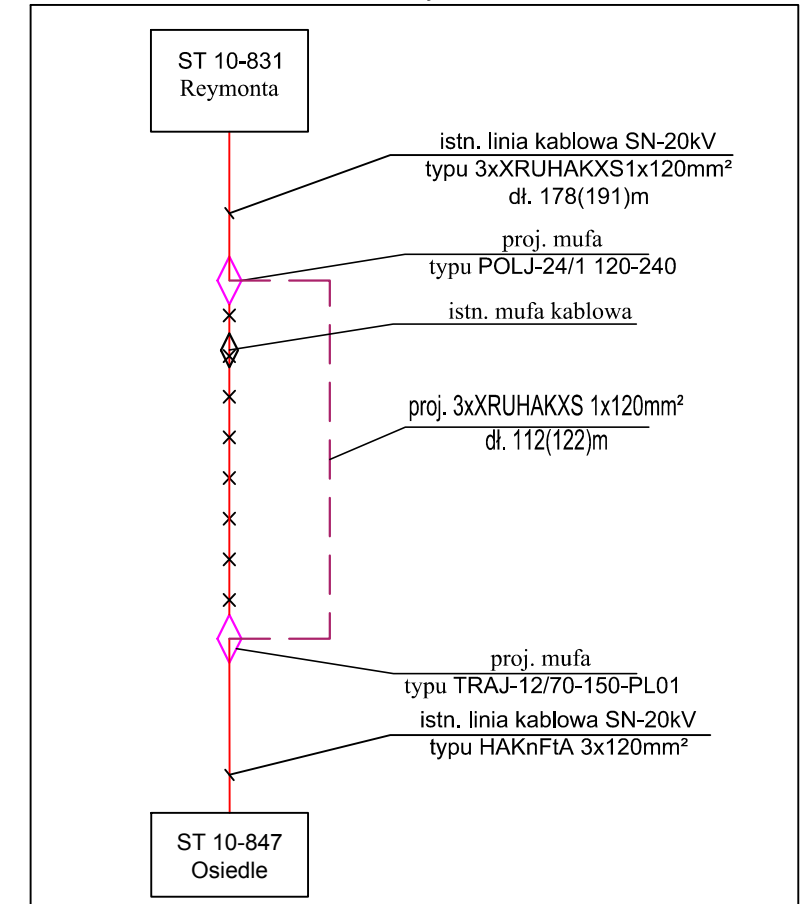

SBKiM

Wojciech Grzybowski

ul. Kołodziejska 25c, 15-256 Białystok
tel. 509898001, e-mail: sbkim@o2.pl
NIP 5431703105, REGON 368771896

Stadium : P.B.	Nazwa rysunku: Schemat usunięcia kolizji	Rysunek nr : 6
Skala : 1:500	Objekt: Rozbudowa ulicy E. Plater i ulicy Gen. Wł. Sikorskiego oraz Ronda Polskiej Organizacji Wojskowej w ciągu drogi wojewódzkiej 652 i 655 w Suwałkach wraz z budową i przebudową infrastruktury technicznej.	Data : 17.12.2020
Projektant: BRANŻA ELEKTRYCZNA		
Imię i nazwisko nr upr.:	Podpis:	Sprawdzający: Imię i nazwisko nr upr.:
mgr inż. Bartosz Lewoń upr. nr MAZ/0583/PWBE/16		