UZGODNIENIE
data 14.12.2020 r. znak: 214/14/12/2020/1
Pismo nr ..... z dn. 14.12.2020
stanowi załącznik do decyzji
Dariusz Wysocki
imię i nazwisko, podpis uzgadniającego

Mapa do celów projektowych — Skala mapy 1500

| | | | |
|---|---|---|---|
| Godło arkusza mapy | 8,215,12,12,11, 8,215,12,12,2 | Oznaczenie i informacje o służebnościach gruntowych mających wpływ na zagospodarowanie gruntów, zlokalizowanych w granicach projektowanej inwestycji | Nie badano |
| Jednostka ewid. | M. Suwałki 206301_1 | | |
| Obręb ewid. | Obręb nr 0005 | | |
| Numer działki | 10051/1, 10027, 10065/1 | Oznaczenie i symbol konturu użytku gruntowego, który nie jest ujawniony w bazie danych ewidencji gruntów i budynków | Brak |
| Ulica, nr | Plater, Sikorskiego | | |
| Układ współrz. płaskich | 2000/24 | Oznaczenie granicy obszaru, który był przedmiotem aktualizacji | |
| Układ wysokości | Kronsztad 60 | | |
| Ident. zgłoszenia pracy geod. | GR.6642.1697.2020 | | |
| Stan aktualności mapy na dzień: 06.08.2020 | | | |

GRUPA GEODEZYJNA Łukasz Szulwic, ul. Świderska 10, 16-400 Suwałki, NIP 5611323046, REGON 200881365, tel. 722 300 300, 605 997 614

GEODETA UPRAWNIONY mgr inż. Łukasz Szulwic, uprawnienia GGK nr 20014

Zarząd Dróg i Zieleni w Suwałkach
Uzgodniono z uwzględnieniem uwag zawartych w pilmie z dnia 04.12.20.. Znak: DZ.3550.635.2020
DYREKTOR Zarządu Dróg i Zieleni w Suwałkach mgr inż. Tomasz Drejer

URZĄD MIEJSKI 16-400 Suwałki, ul. Mickiewicza 1, tel. 87 562 80 00, fax 87 562 80 66, WYDZIAŁ GEODEZJI I GOSPODARKI NIERUCHOMOŚCIAMI

Załącznik do protokołu z narady koordynacyjnej
Znak sprawy: GR.6630.239.2020
Arkusz nr ....1(4)....
Niniejsza dokumentacja, zarejestrowana pod nr GR.6630.239.2020 była przedmiotem narady koordynacyjnej przeprowadzonej za pomocą środków komunikacji elektronicznej w Budynku Urzędu Miejskiego w Suwałkach, przy ul. Mickiewicza 1, dnia ....05.M.. 20.20 r.
W obszarze opracowanej mapy (opracowanego projektu) znajdują się punkty osnowy geodezyjnej, które podlegają ochronie. Zgodnie z art. 46 pkt 3 ustawy z dnia 17 maja 1989 r. Prawo geodezyjne i kartograficzne, kto niszczy oddalza i zanieczysza znaki geodezyjne podlega karze grzywny
Z up. Prezydenta Miasta PRZEWODNICZĄCY NARADY KOORDYNACYJNEJ Inspektor w Wydziale Geodezji i Gospodarki Nieruchomościami mgr inż. Alicja Pawłowska-Szulwic

Zarząd Dróg i Zieleni w Suwałkach
Uzgodniono z uwzględnieniem uwag zawartych w pilmie z dnia 16.12.2020 Znak: DZ.3550.632.2020
DYREKTOR Zarządu Dróg i Zieleni w Suwałkach mgr inż. Tomasz Drejer

## Kolizje z gazociągiem skala 1:50




## Kolizje z c.o. skala 1:50







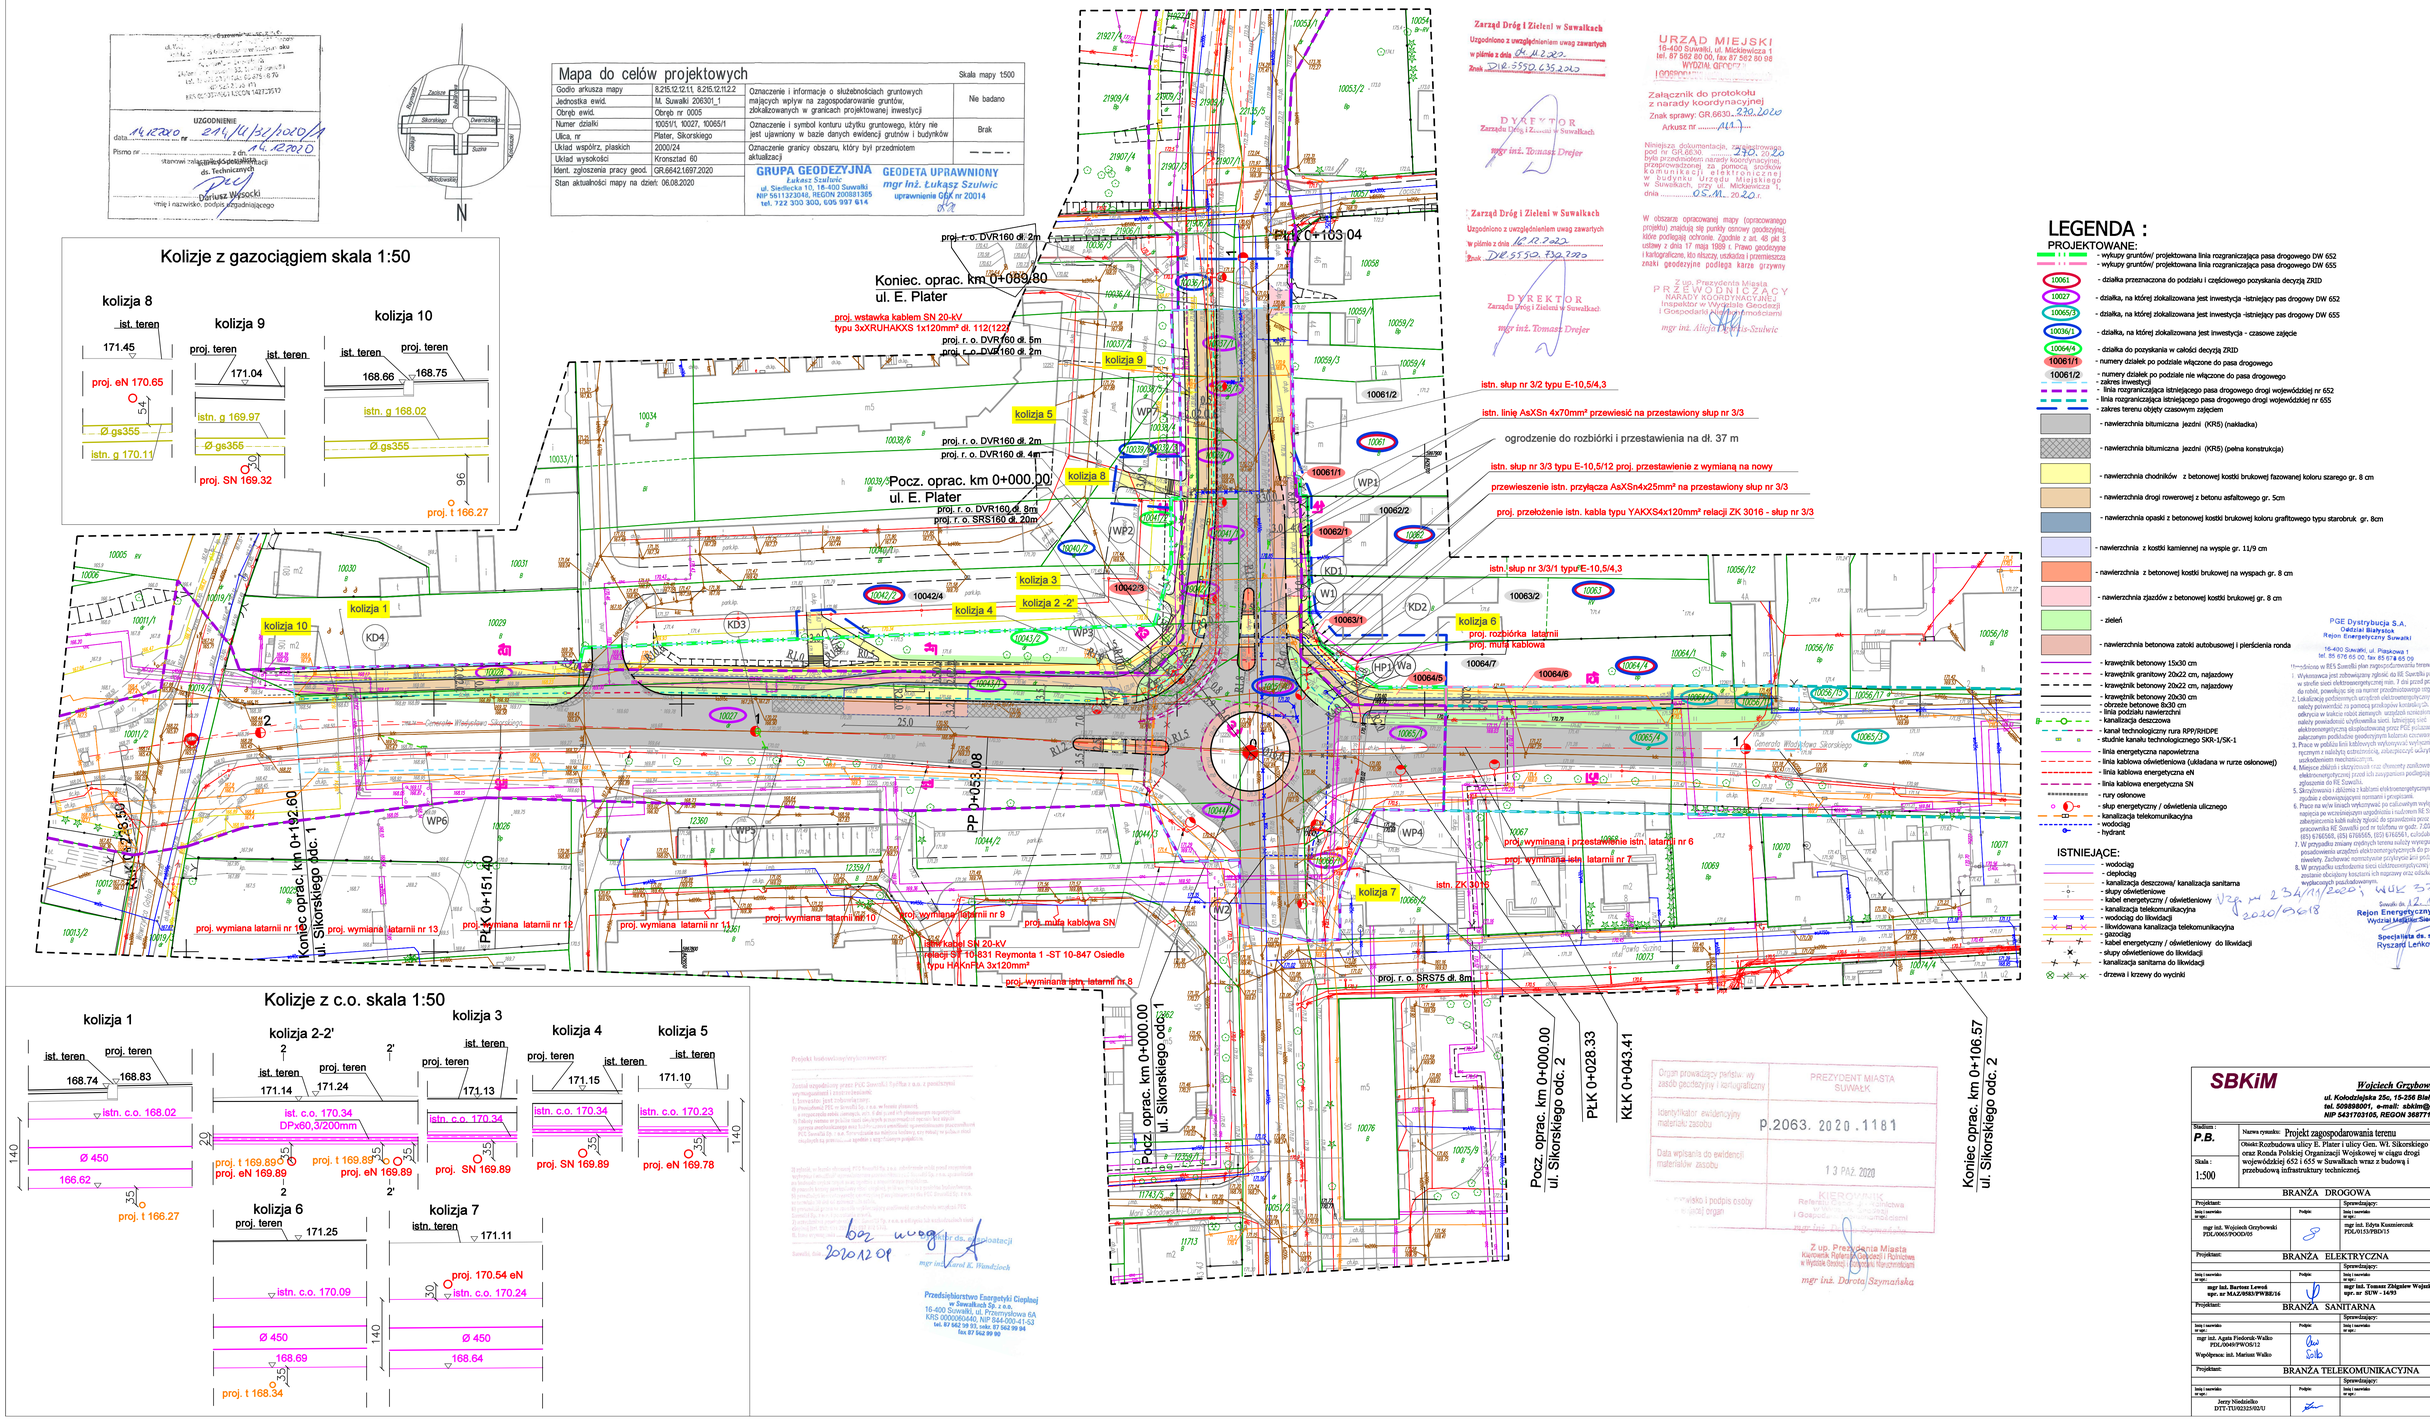


## LEGENDA :

PROJEKTOWANE:
- wykopy gruntów/ projektowana linia rozgraniczająca pasa drogowego DW 652
- wykopy gruntów/ projektowana linia rozgraniczająca pasa drogowego DW 655
- 10061 - działka przeznaczona do podziału i częściowego pozyskania decyzją ZRID
- 10027 - działka, na której zlokalizowana jest inwestycja -istniejący pas drogowy DW 652
- 10065/3 - działka, na której zlokalizowana jest inwestycja -istniejący pas drogowy DW 655
- 10036/1 - działka, na której zlokalizowana jest inwestycja - czasowe zajęcie
- 10064/4 - działka do pozyskania w całości decyzją ZRID
- 10061/1 - numery działek po podziale włączone do pasa drogowego
- 10061/2 - numery działek po podziale nie włączone do pasa drogowego
- zakres inwestycji
- linia rozgraniczająca istniejącego pasa drogowego drogi wojewódzkiej nr 652
- linia rozgraniczająca istniejącego pasa drogowego drogi wojewódzkiej nr 655
- zakres terenu objęty czasowym zajęciem
- nawierzchnia bitumiczna jezdni (KR5) (nakładka)
- nawierzchnia bitumiczna jezdni (KR5) (pełna konstrukcja)
- nawierzchnia chodników z betonowej kostki brukowej fazowanej koloru szarego gr. 8 cm
- nawierzchnia drogi rowerowej z betonu asfaltowego gr. 5cm
- nawierzchnia opaski z betonowej kostki brukowej koloru graftitowego typu starobruk gr. 8cm
- nawierzchnia z kostki kamiennej na wyspie gr. 11/9 cm
- nawierzchnia z betonowej kostki brukowej na wyspach gr. 8 cm
- nawierzchnia zjazdów z betonowej kostki brukowej gr. 8 cm
- zieleń
- nawierzchnia betonowa zatoki autobusowej i pierścienia ronda
- krawężnik betonowy 15x30 cm
- krawężnik granitowy 20x22 cm, najazdowy
- krawężnik betonowy 20x22 cm, najazdowy
- krawężnik betonowy 20x30 cm
- obrzeże betonowe 8x30 cm
- linia podziału nawierzchni
- kanalizacja deszczowa
- kanał technologiczny rura RPP/RHDPE
- studnie kanału technologicznego SKR-1/SK-1
- linia energetyczna napowietrzna
- linia kablowa oświetleniowa (układana w rurze osłonowej)
- linia kablowa energetyczna eN
- linia kablowa energetyczna SN
- rury osłonowe
- słup energetyczny / oświetlenia ulicznego
- kanalizacja telekomunikacyjna
- wodociąg
- hydrant

ISTNIEJĄCE:
- wodociąg
- ciepłociąg
- kanalizacja deszczowa/ kanalizacja sanitarna
- słupy oświetleniowe
- kabel energetyczny / oświetleniowy
- kanalizacja telekomunikacyjna
- wodociąg do likwidacji
- likwidowana kanalizacja telekomunikacyjna
- gazociąg
- kabel energetyczny / oświetleniowy do likwidacji
- słupy oświetleniowe do likwidacji
- kanalizacja sanitarna do likwidacji
- drzewa i krzewy do wycinki

PGE Dystrybucja S.A. Oddział Białystok, Rejon Energetyczny Suwałki, 16-400 Suwałki, ul. Pierackiego 1, tel. 85 676 65 00, fax 85 674 65 09

1. Zgłoszono w RE Suwałki plan zagospodarowania terenu z uwzględnieniem istniejącej sieci elektroenergetycznej.
2. Lokalizację podziemnych urządzeń elektroenergetycznych w terenie należy potwierdzić po pomocą geologicznej kopanki ręcznie. W przypadku odkrycia w kopance rożnych istniejących urządzeń należy zachować ich na planie należy powiadomić użytkownika sieci, tj.inwestycji sieć elektroenergetyczna eksploatowaną przez PGE polegającą na zabezpieczeniu podłużnie geodezyjnym kolizyjnej.
3. Prace w pobliżu linii kablowych wykonywać wyłącznie sposobem ręcznym z należytą ostrożnością, zabezpieczyć odkryte kable przed uszkodzeniem mechanicznym.
4. Miejsce złączki i skrzyżowań rur chronnej zaniknie sieci elektroenergetycznej przed jej zasypaniem podlegają odbiorowi zgłoszenia do RE Suwałki.
5. Skrzyżowania i zbliżenia z kablami elektroenergetycznymi wykonywać zgodnie z obowiązującymi normami i przepisami.
6. Prace na w/w liniach wykonywać w całkowitym wyłączeniu napięcia po wcześniejszym uzgodnieniu z nadzorem RE Suwałki. Sposób zabezpieczenia kabli należy ustalić, do uzgadniania prac upoważnionego pracownika RE Suwałki pod nr telefonu w godz. 7.00 do 15.00 (85) 6746565, (85) 6746555, (87) 5162561, całodobowe 991.
7. W przypadku zmiany rzędnych terenu należy wyregulować pionowo posadowionych urządzeń elektroenergetycznych do projektowanej niwelety. Zachować normatywne przykrycie linii elektrycznych.
8. W przypadku uszkodzenia sieci elektroenergetycznej wykonawca zostanie obciążony kosztami ich naprawy oraz odszkodowań wypłaconych poszkodowanym.

Suwałki dn. 12.11.2020 r. WUK 3.7.6857.1.2020
Uzg. nr 234/11/2020, z dn. 2020/05/18
Rejon Energetyczny Suwałki, Wydział Techniczny
Specjalista ds. sieci, Ryszard Lefkowski

Projekt budowlany/wykonawczy:
Został uzgodniony przez: PUC Suwałki Spółka z o.o. z zastrzeżeniami wymagającymi 1 etapu uzgodnień:
1. Szczegółowy opis zabezpieczeń:
2. Przedłożyć PIIS w Suwałki Sp. z o.o. w formie pisemnej,
3. w uzgodnionej strefie ochronnej, tj. 0,5 m z obu stron planowanego trasowania
4. Odkryty metan w pobliże sieci należy przerwać prace i powiadomić PUC Suwałki Sp. z o.o. Telefon kontaktowy do pracownika