


# MIEJSCOWY PLAN ZAGOSPODAROWANIA PRZESTRZENNEGO TERENU U ZBIEGU ULIC SEJNEŃSKIEJ I 100-LECIA NIEPODLEGŁOŚCI W SUWAŁKACH

Skala: 1:1000


ZAŁĄCZNIK NR 1  
DO UCHWAŁY NR ...../2021  
RADY MIEJSKIEJ W SUWAŁKACH Z DNIA ...../2021

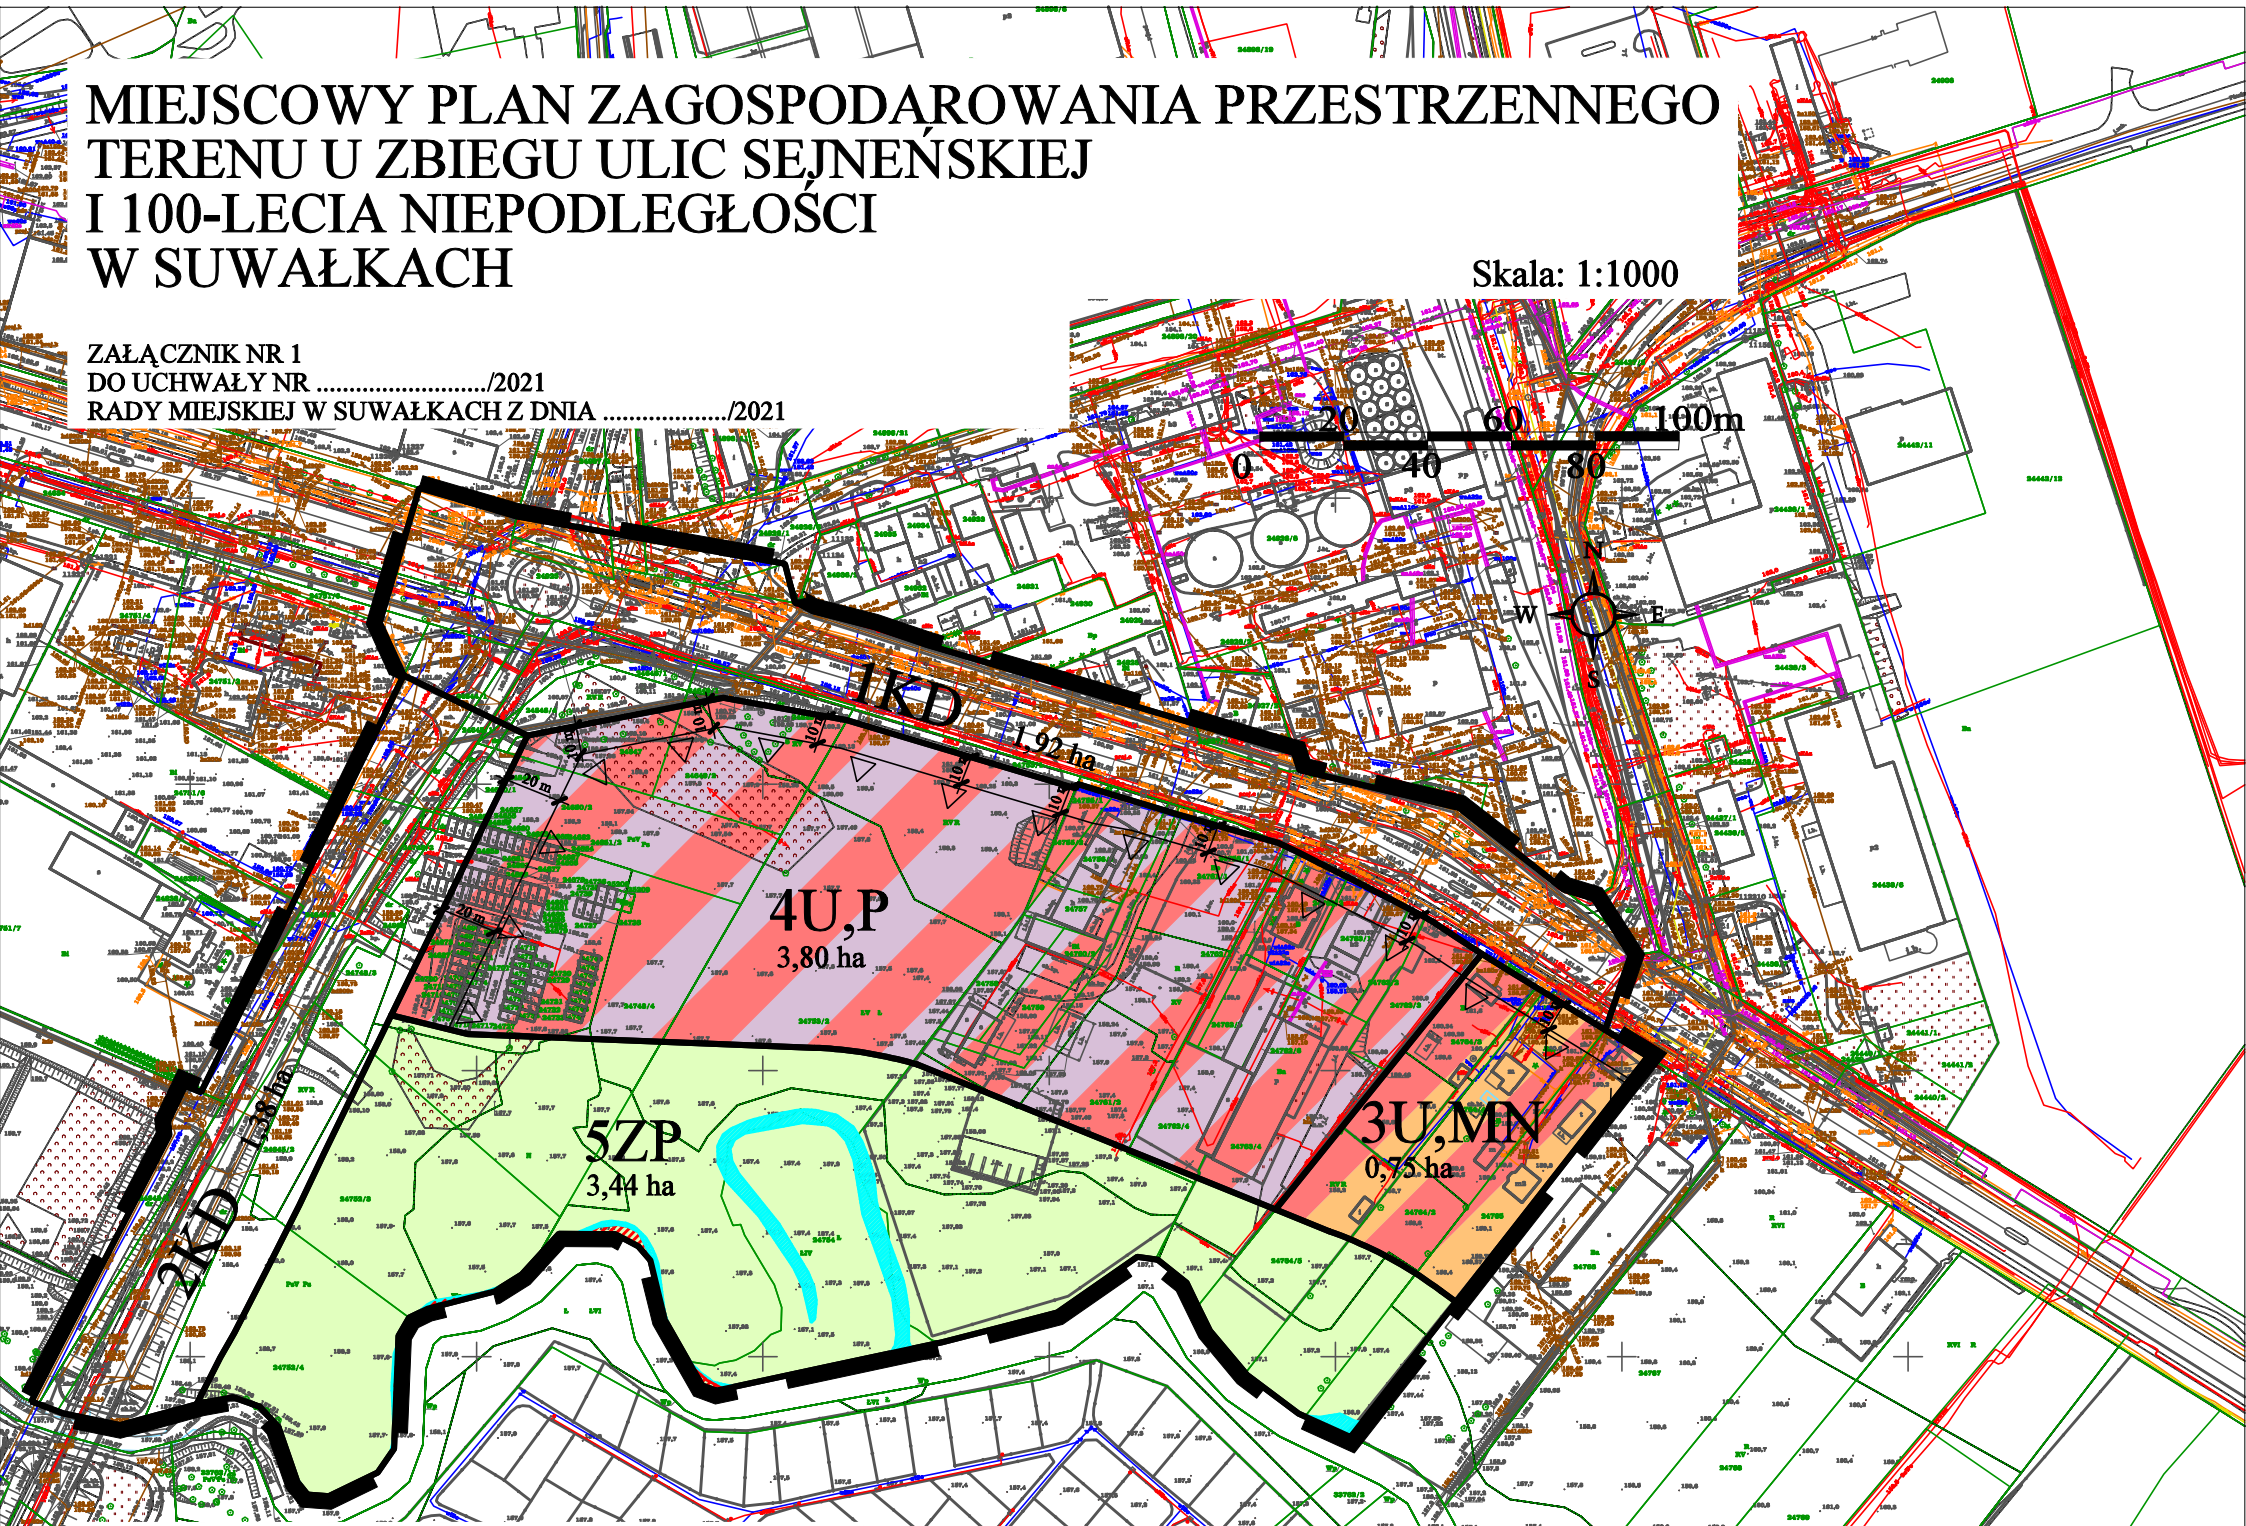

**LEGENDA:**

- GRANICA TERENU OBJĘTEGO PLANEM
- LINIE ROZGRANICZAJĄCE TERENY O RÓŻNYM PRZEZNACZENIU LUB RÓŻNYCH ZASADACH ZAGOSPODAROWANIA
- NIERPRZEKACZALNE LINIE ZABUDOWY
- TERENY KOMUNIKACJI PUBLICZNEJ
- TEREN ZABUDOWY USŁUGOWEJ I USŁUGOWO-PRODUKCYJNEJ
- TEREN ZABUDOWY USŁUGOWEJ I MIESZKANIOWEJ JEDNORODZINNEJ
- TEREN ZIELENI URZĄDZONEJ
- PRZEBIEG GŁÓWNEJ DROGI ROWEROWEJ O ZNACZENIU KOMUNIKACYJNYM
- PRZEBIEG GŁÓWNEJ DROGI ROWEROWEJ O ZNACZENIU REKREACYJNYM
- FRAGMENT GŁÓWNEGO SZLAKU ROWEROWEGO TRANSGRANICZNEGO "PIERŚCIEN ROWEROWY SUWAŁSZCZYŹNY" R65 ORAZ "WSCHODNIEGO SZLAKU ROWEROWEGO GREEN VELO"
- WYMIAROWANIE
- OBSZAAR SZCZEGÓLNEGO ZAGROŻENIA POWODZIĄ, NA KTÓRYM PRAWDOPODOBIEŃSTWO WYSTĄPIENIA POWODZI JEST ŚRĘDNIIE I WYNOŚI 1%
- OBSZAAR SZCZEGÓLNEGO ZAGROŻENIA POWODZIĄ, NA KTÓRYM PRAWDOPODOBIEŃSTWO WYSTĄPIENIA POWODZI JEST WYSOKIE I WYNOŚI 10%

**WYRYS Z RYSUNKU STUDIUM UWARUNKOWAŃ I KIERUNKÓW ZAGOSPODAROWANIA PRZESTRZENNEGO**

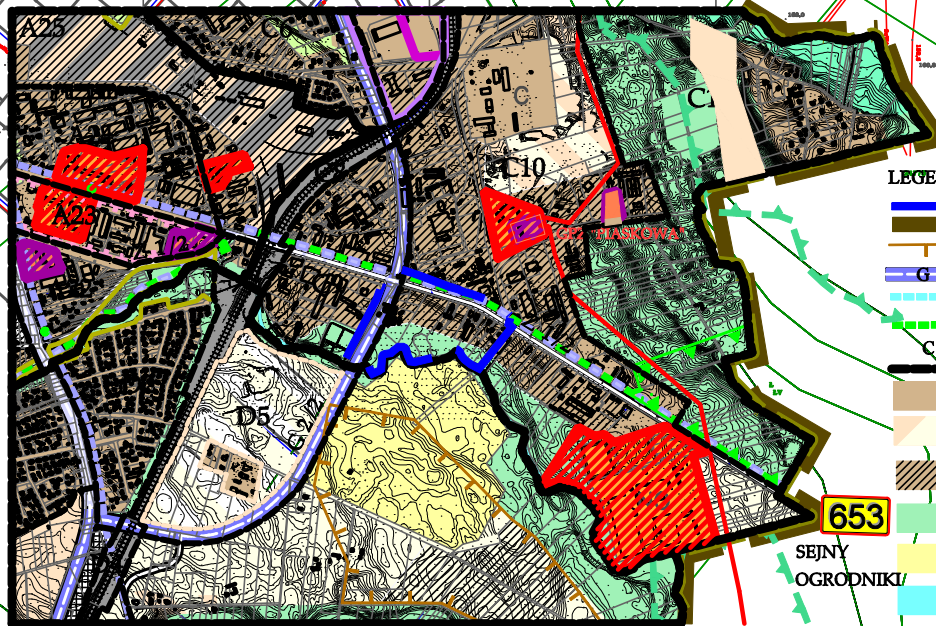

**LEGENDA:**

- GRANICA TERENU OBJĘTEGO PLANEM
- GRANICE ADMINISTRACYJNE MIASTA
- UDOKUMENTOWANE ZŁOŻA KRUSZYWA
- ULICE KLASY "G" GŁÓWNE
- GŁÓWNE ŚCIEŻKI ROWEROWE O ZNACZENIU KOMUNIKACYJNYM
- GŁÓWNE ŚCIEŻKI ROWEROWE O ZNACZENIU REKREACYJNYM
- SYMBOLE JEDNOSTEK PODSTAWOWYCH
- GRANICE JEDNOSTEK PODSTAWOWYCH
- OBSZARY ZURBANIZOWANE
- OBSZARY PRZEWIDYWANE POD ZABUDOWĘ WYMAGAJĄCĄ REGULACJI GRANIC W TYM SCALANIA I PODZIAŁU
- OBSZARY WYMAGAJĄCE PRZEKSZTAŁCENIA, REHABILITACJI LUB REKULTYWACJI
- TERENY ZALECANE DO KSZTAŁTOWANIA ZIELENI KRAJOBRAZOWEJ I CIĄGÓW EKOLOGICZNYCH
- OGRODY DZIAŁKOWE
- TERENY WÓD POWIERZCHNIOWYCH

653  
SEJNY  
OGRODNIKI