

Mapa do celów projektowych

Skala mapy 1:500

Godło arkusza mapy	8.215.12.12.1, 8.215.12.12.2	Oznaczenie i informacje o służebnościach gruntowych mających wpływ na zagospodarowanie gruntów, zlokalizowanych w granicach projektowanej inwestycji	Nie badano
Jednostka ewid.	M. Suwałki 206301_1		
Obręb ewid.	Obręb nr 0005		
Numer działki	10051/1, 10027, 10065/1	Oznaczenia i symbol konturu użytku gruntowego, który nie jest ujawniony w bazie danych ewidencji gruntów i budynków	Brak
Ulica, nr	Plater, Sikorskiego	Oznaczenie granicy obszaru, który był przedmiotem aktualizacji	
Układ współrz. płaskich	2000/24		
Układ wysokości	Kronsztad 60		
Ident. zgłoszenia pracy geod.	GR.6642.1697.2020		
Stan aktualności mapy na dzień	06.08.2020		

GRUPA GEODEZYJNA
 Ekieluz Sądziwicz
 ul. Siedlecka 10, 16-400 Suwałki
 NIP 5611323018, REGON 200881365
 tel. 722 300 300, 695 997 614

GEODETA UPRAWNIONY
 mgr inż. Łukasz Szulwicz
 uprawnień GGK nr 20014

w piśmie z dnia 07.11.2020
 Znak: D.12.5550.035.2020

tel. 87 532 80 00,
 WYDZIAŁ
 100590000

Załącznik do p
 z narady koord
 Znak sprawy: GR 61
 Arkusz nr


Niniejsze doświadczenie
 pod nr GR 6030
 było przedmiotem wada
 przeprowadzonej za
 komunikacji, et
 w budynku Urzę
 w Suwałkach, przy i
 drogi.....

W obszarze opracowanej
 projektu znajdują się punk
 lotne podlegają ochronie,
 ustawy z dnia 17 maja 19
 i kartograficzne, kto narazi,
 znaki geodezyjne pod

Zarząd Dróg i Zieleni w Suwałkach
 Uzgodniono z uwzględnieniem uwag zawartych
 w piśmie z dnia 16.12.2020
 Znak: D.12.5550.030.2020

DYREKTOR
 Zarządu Dróg i Zieleni w Suwałkach
 mgr inż. Tomasz Drejzer

Zap. Pracy
 PRZEWOZI
 NARADY KOO
 Inspektor M.V.
 I Geodezyjny

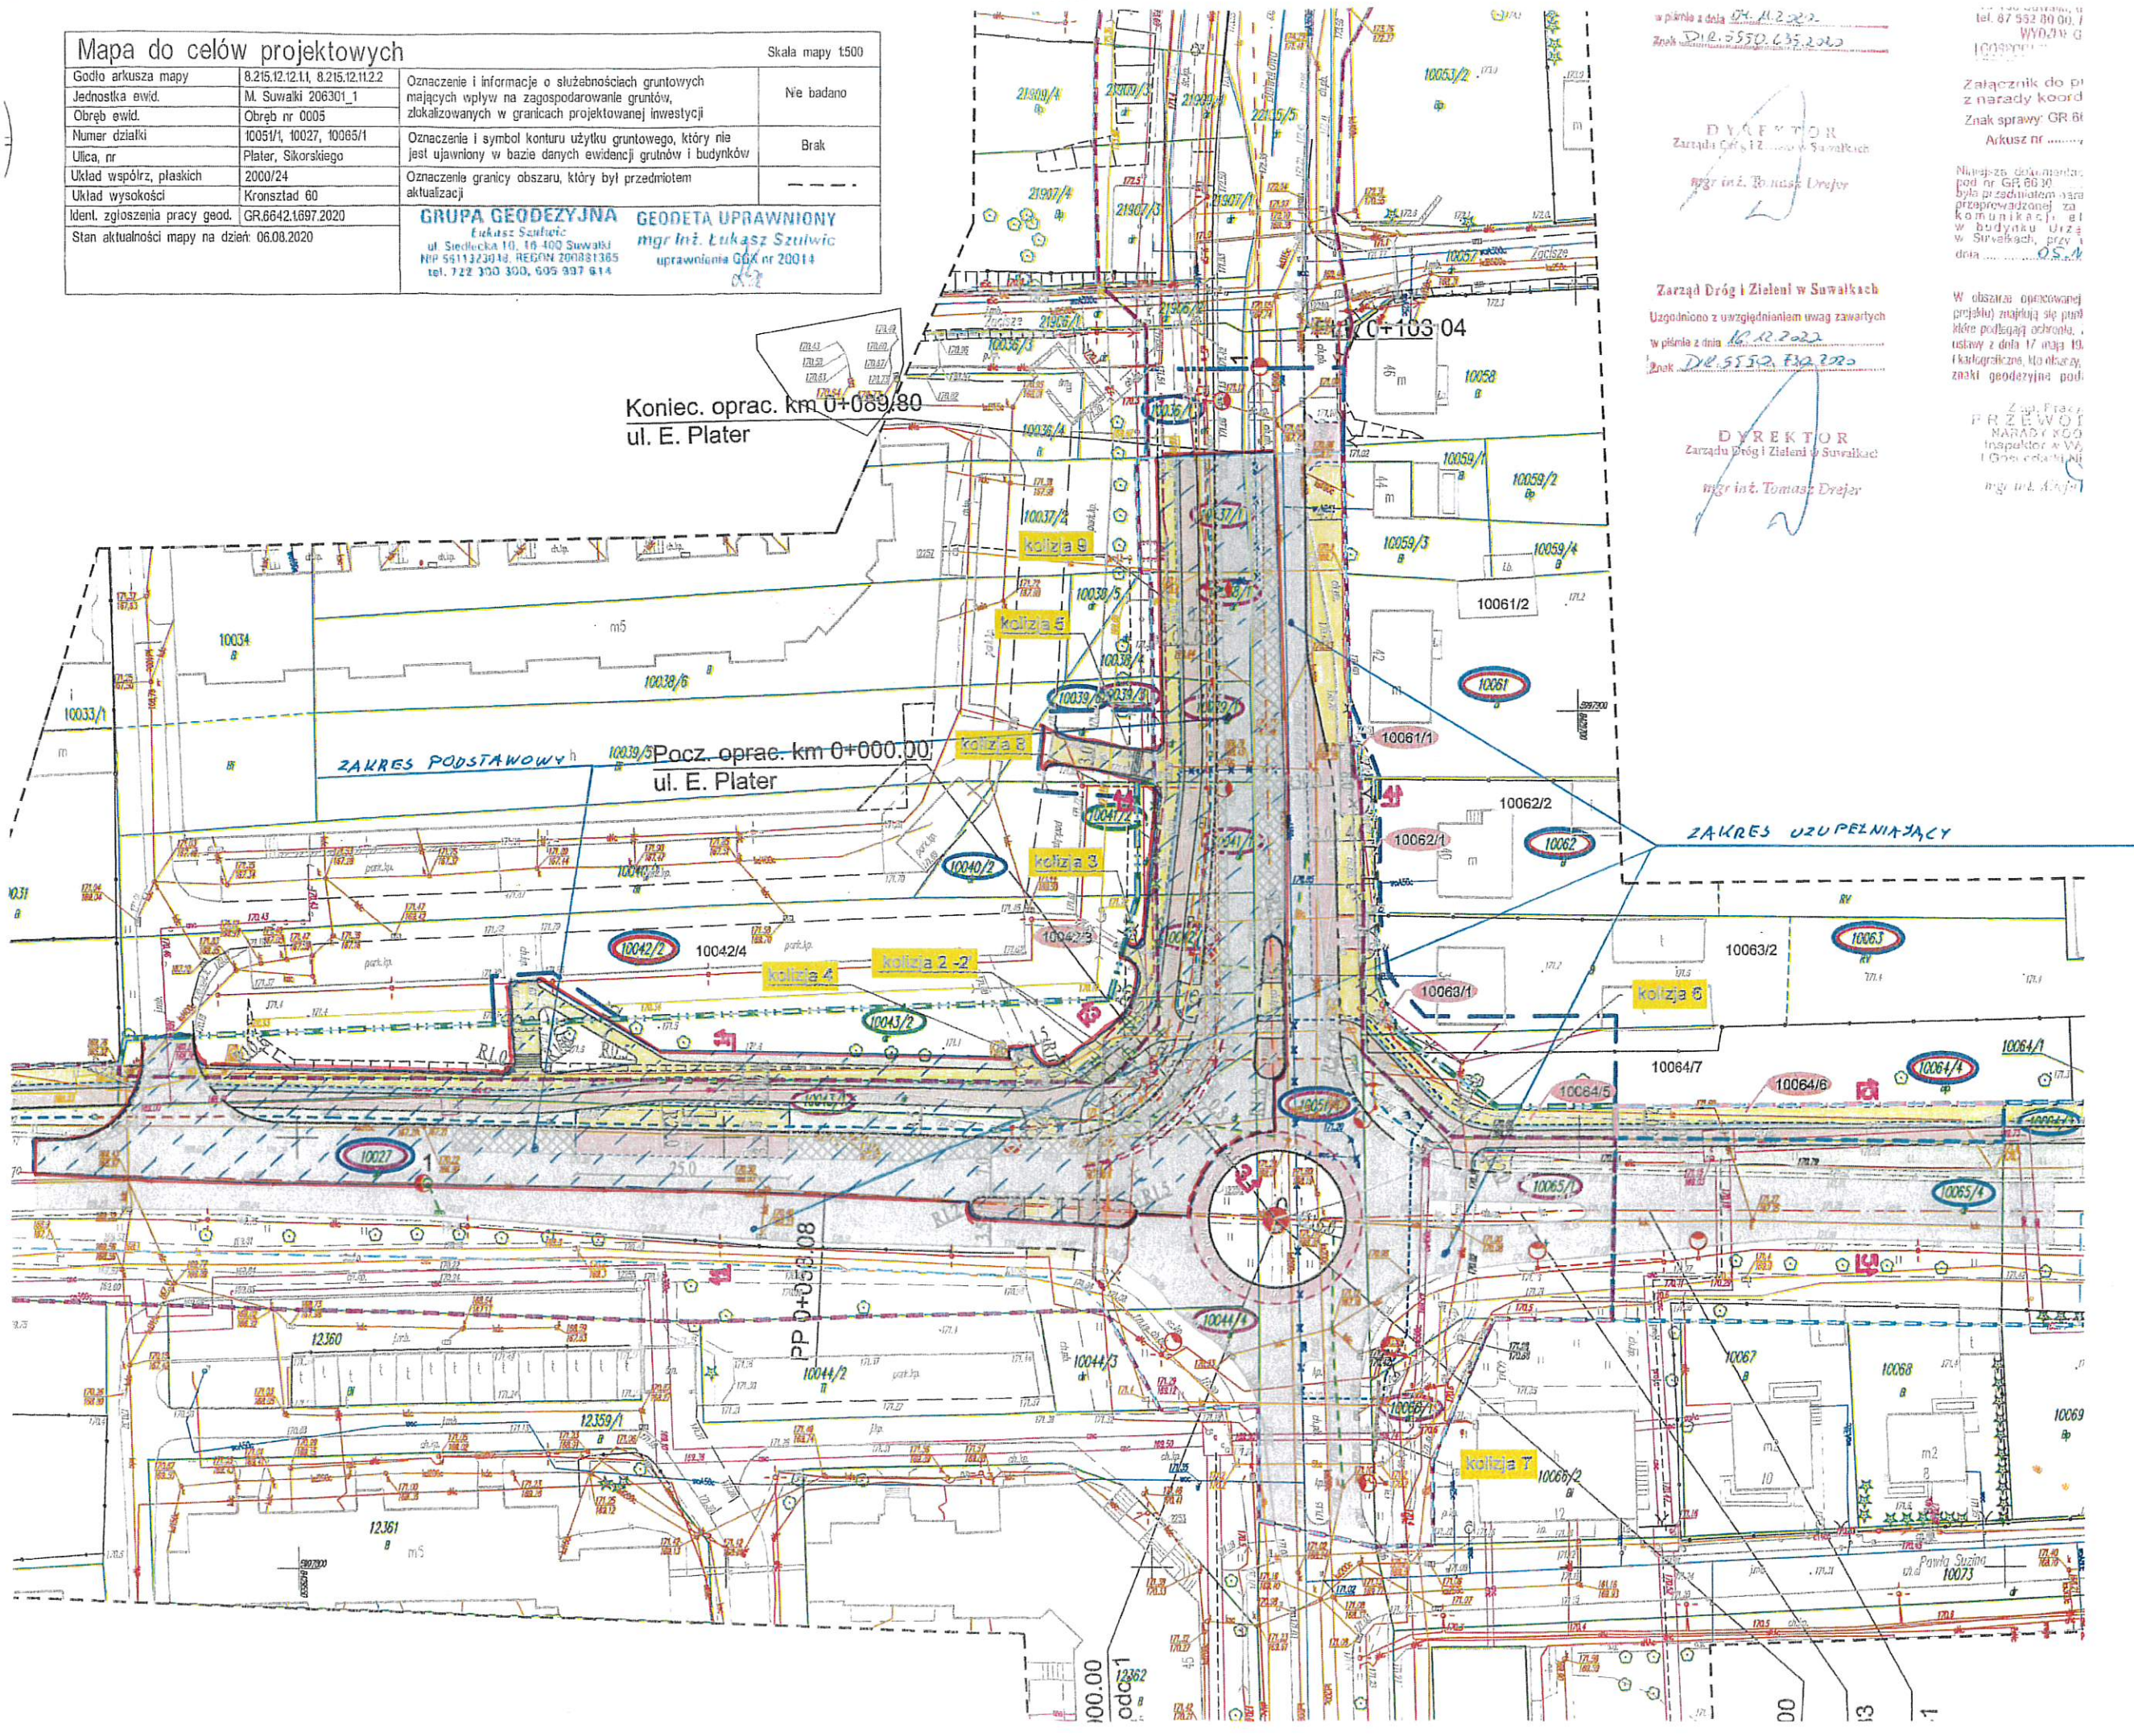

Koniec. oprac. km 0+069,80
 ul. E. Plater

ZAKRES PODSTAWOWY
 Począz. oprac. km 0+000,00
 ul. E. Plater

ZAKRES UZUPELNIĄCY

PP 0+058,08

100.00
 od 061

00
 13
 1