



Kolizja 2 linie napowietrzne nN-0,4kV

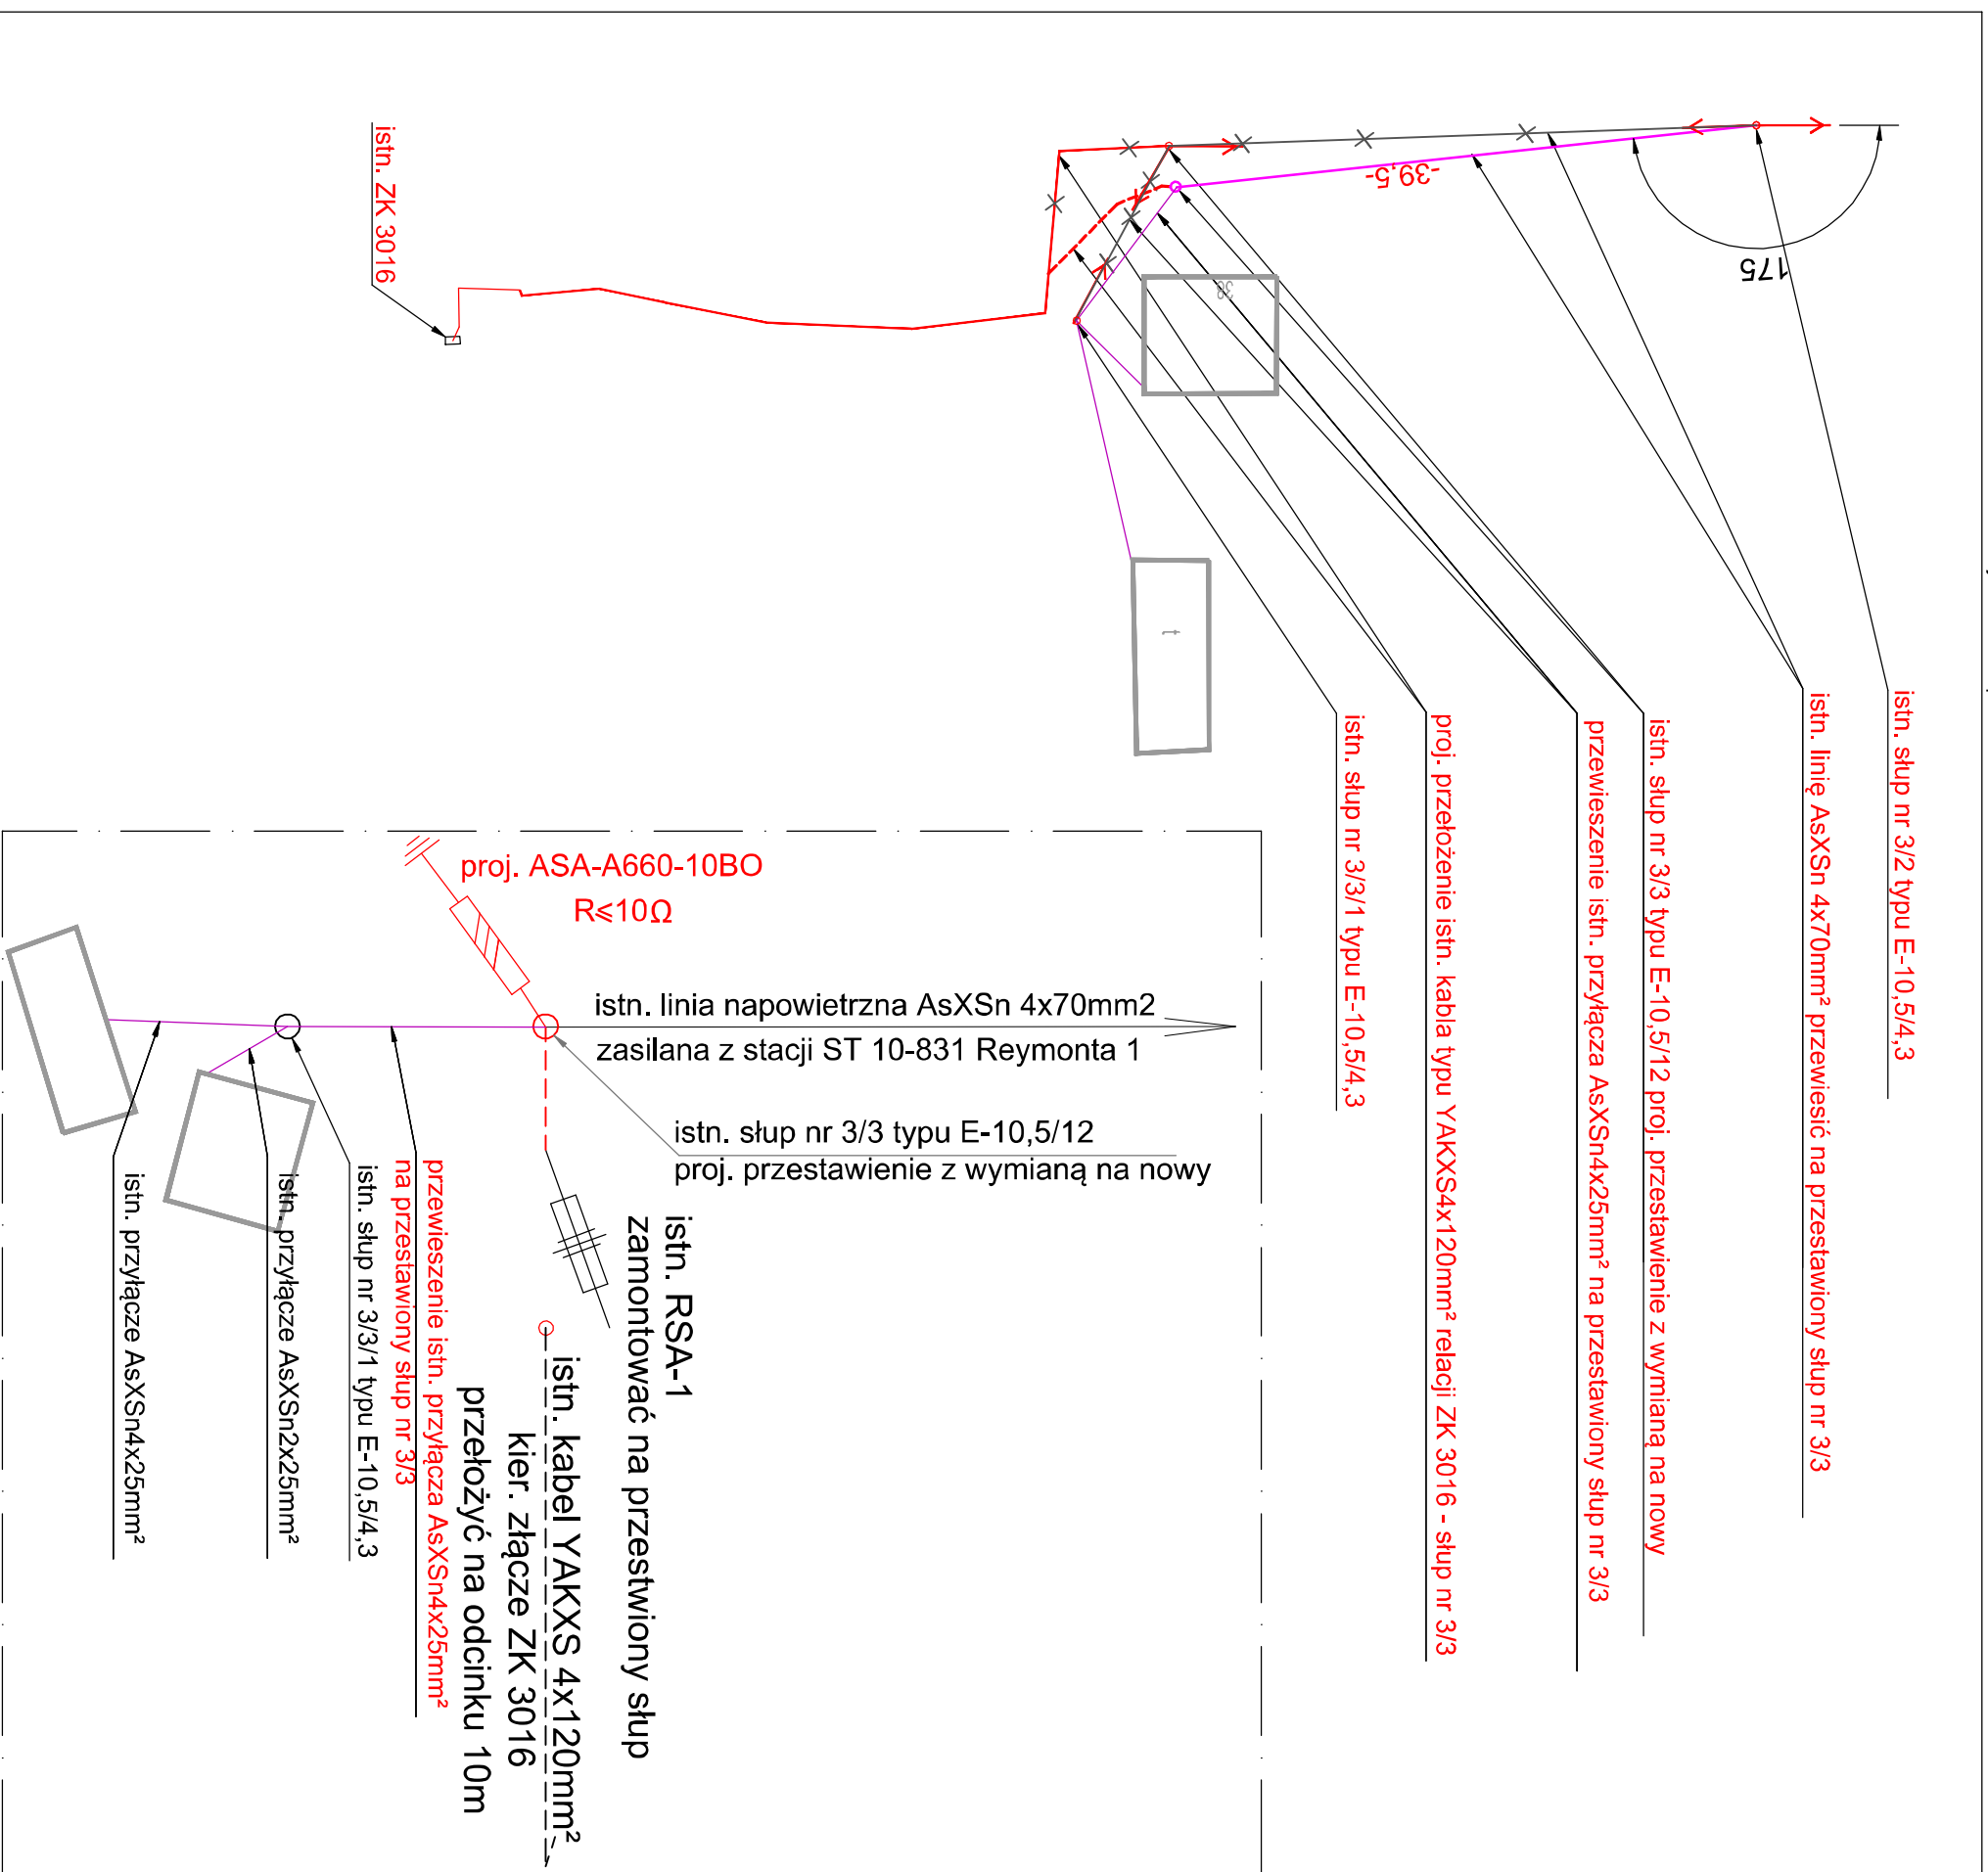

Kolizja 1 linie kablowe SN-20kV

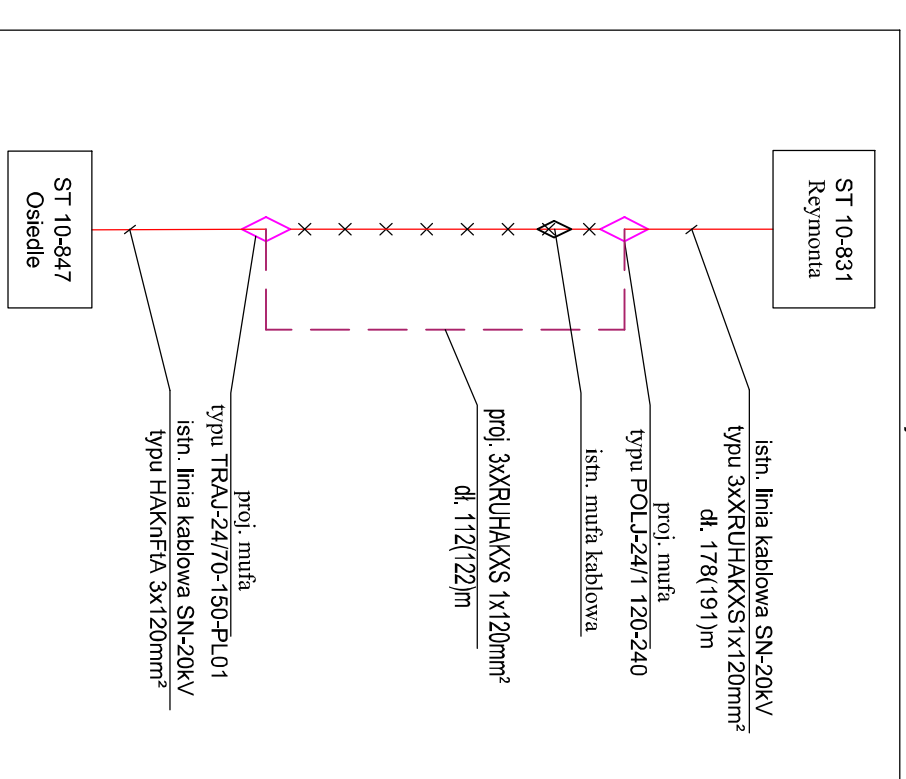

SBKIM

Wojciech Grzybowski

ul. Kołodziejaska 25c, 15-256 Białystok
tel: 509898001, e-mail: sbkim@o2.pl
NIP 5431703105, REGON 368771896

Stadium: **P.W.**

Nazwa rysunku: **Schemat usunięcia kolizji!**

Rysunek nr: **2**

Skala: **Objekt: Rozbudowa ulicy E. Plater i ulicy Gen. Wł. Sikorskiego oraz Ronda Polskiej Organizacji Wojskowej w ciągu drogi wojewódzkiej 652 i 655 w Suwałkach wraz z budową i przebudową infrastruktury technicznej; - branża elektryczna oświetlenie uliczne**

Data: **17.12.2020**

Projektant: **BRANŻA ELEKTRYCZNA**

inż. inżynier: **inż. Tomasz Zbigniew Wójcik**

upr. nr MAZ/0583/PWBE/16

upr. nr SUW - 1493