
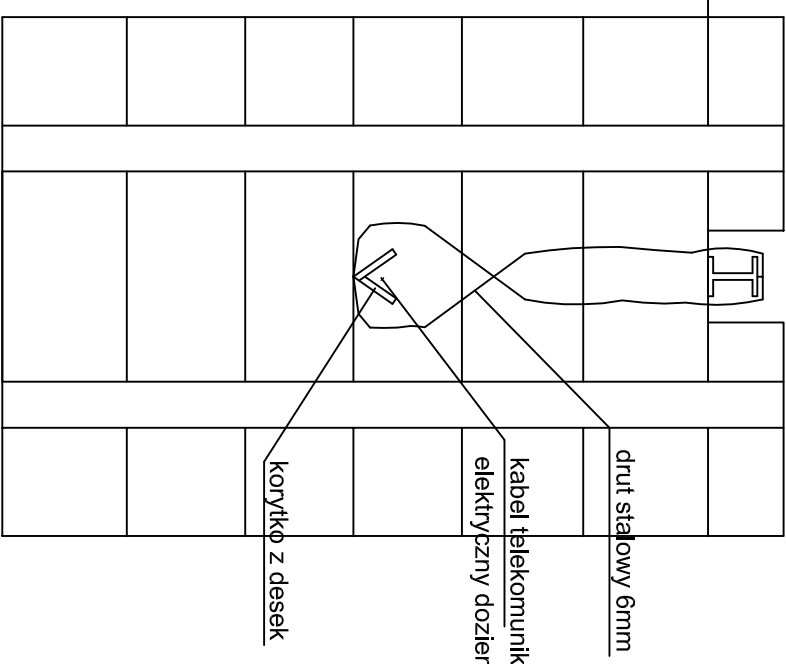


# ZABEZPIECZENIE KABLI ELEKTRYCZNYCH I TELEKOMUNIKACYJNYCH DOZIEMNYCH

SKALA 1:25

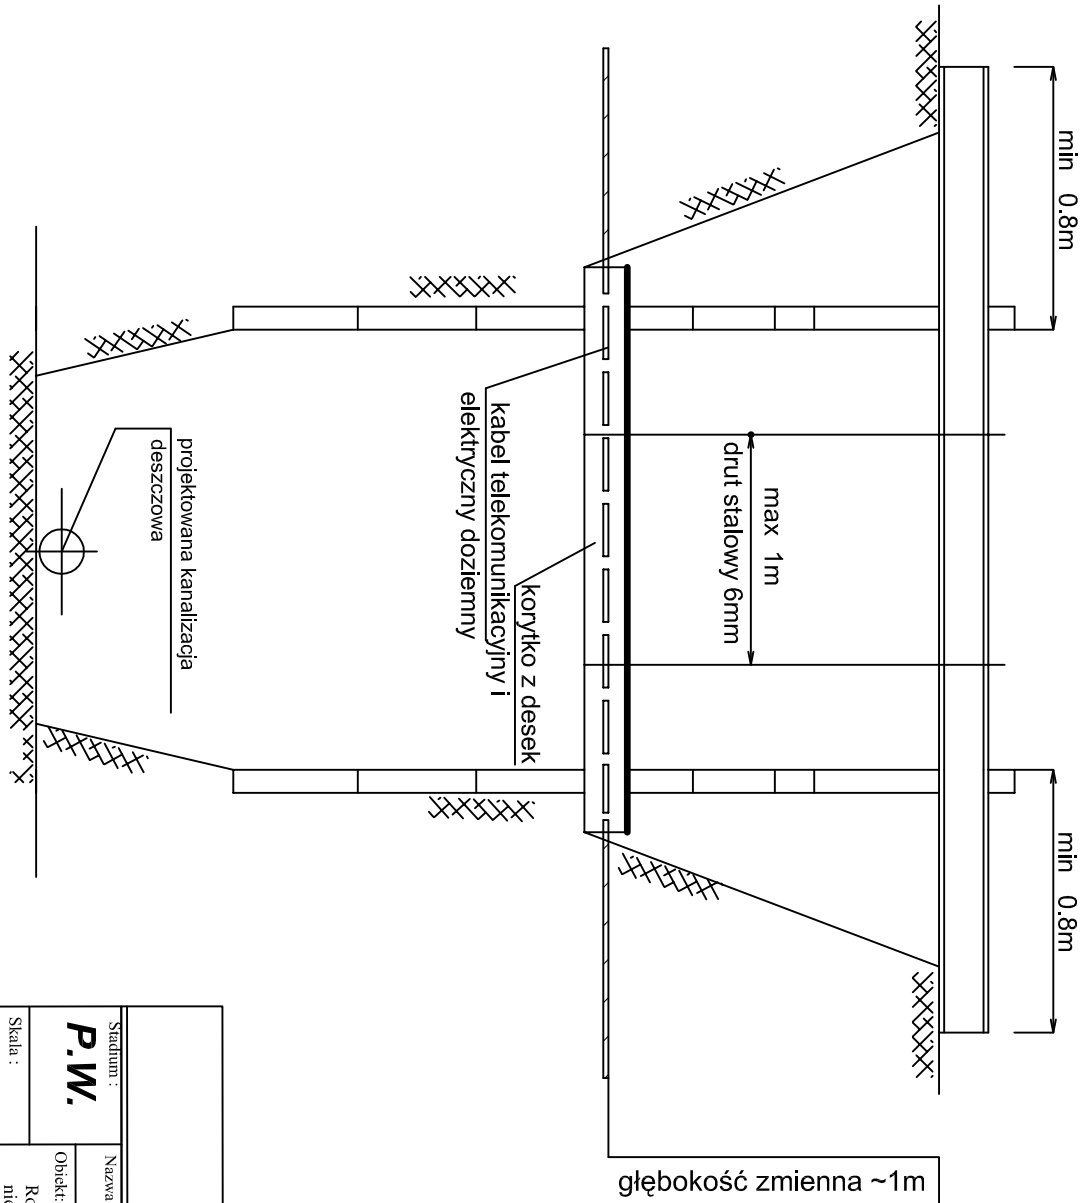

Stadium : <b>P.W.</b>		Nazwa rysunku: <b>zabezpieczenie kabla</b>		Rysunek nr :	
Skala :		Opis:		Data :	
-----		Rozbudowa Ronda Polskiej Organizacji Wojskowej wraz z niezbędną rozbudową ul. E. Plater i ul. Gen W Sikonskiego w ciągu drogi wojewódzkiej nr 652 w Suwałkach branża sanitarna		11.2020	
<b>BRANŻA SANITARNA</b>					
Opracował:		Projekt:			
Inicjał i nazwisko nr upraw:					
mgr inż. Agata Fiedoruk Waiko nr upr. PDL/0049/PWOS/12					
Współpraca: inż. Mariusz Waiko					