




Szczegół konstrukcyjny zjazdów bitumicznych
w połączeniu z ciągiem pieszo – rowerowym
skala 1:100

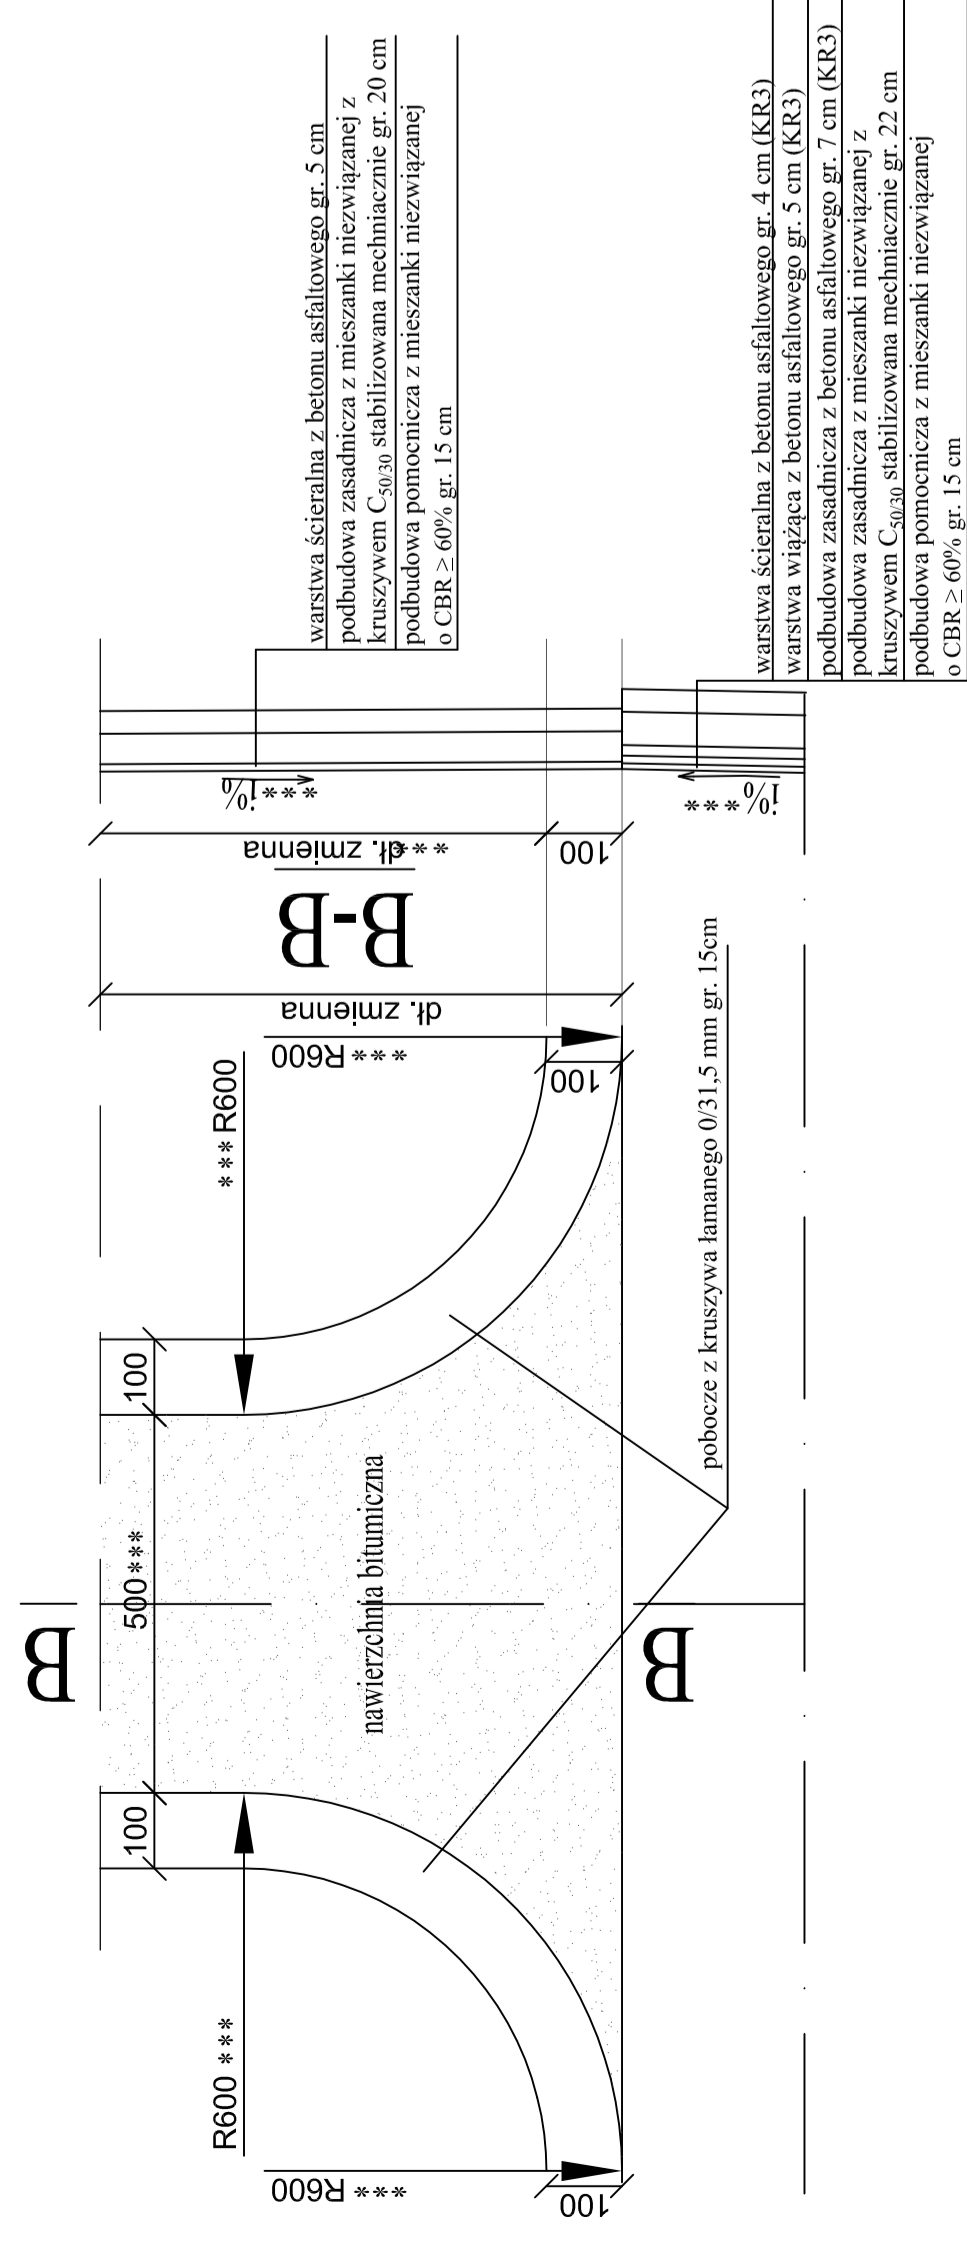


Szczegół konstrukcyjny zjazdów bitumicznych
w połączeniu z ciągiem pieszo – rowerowym
skala 1:100

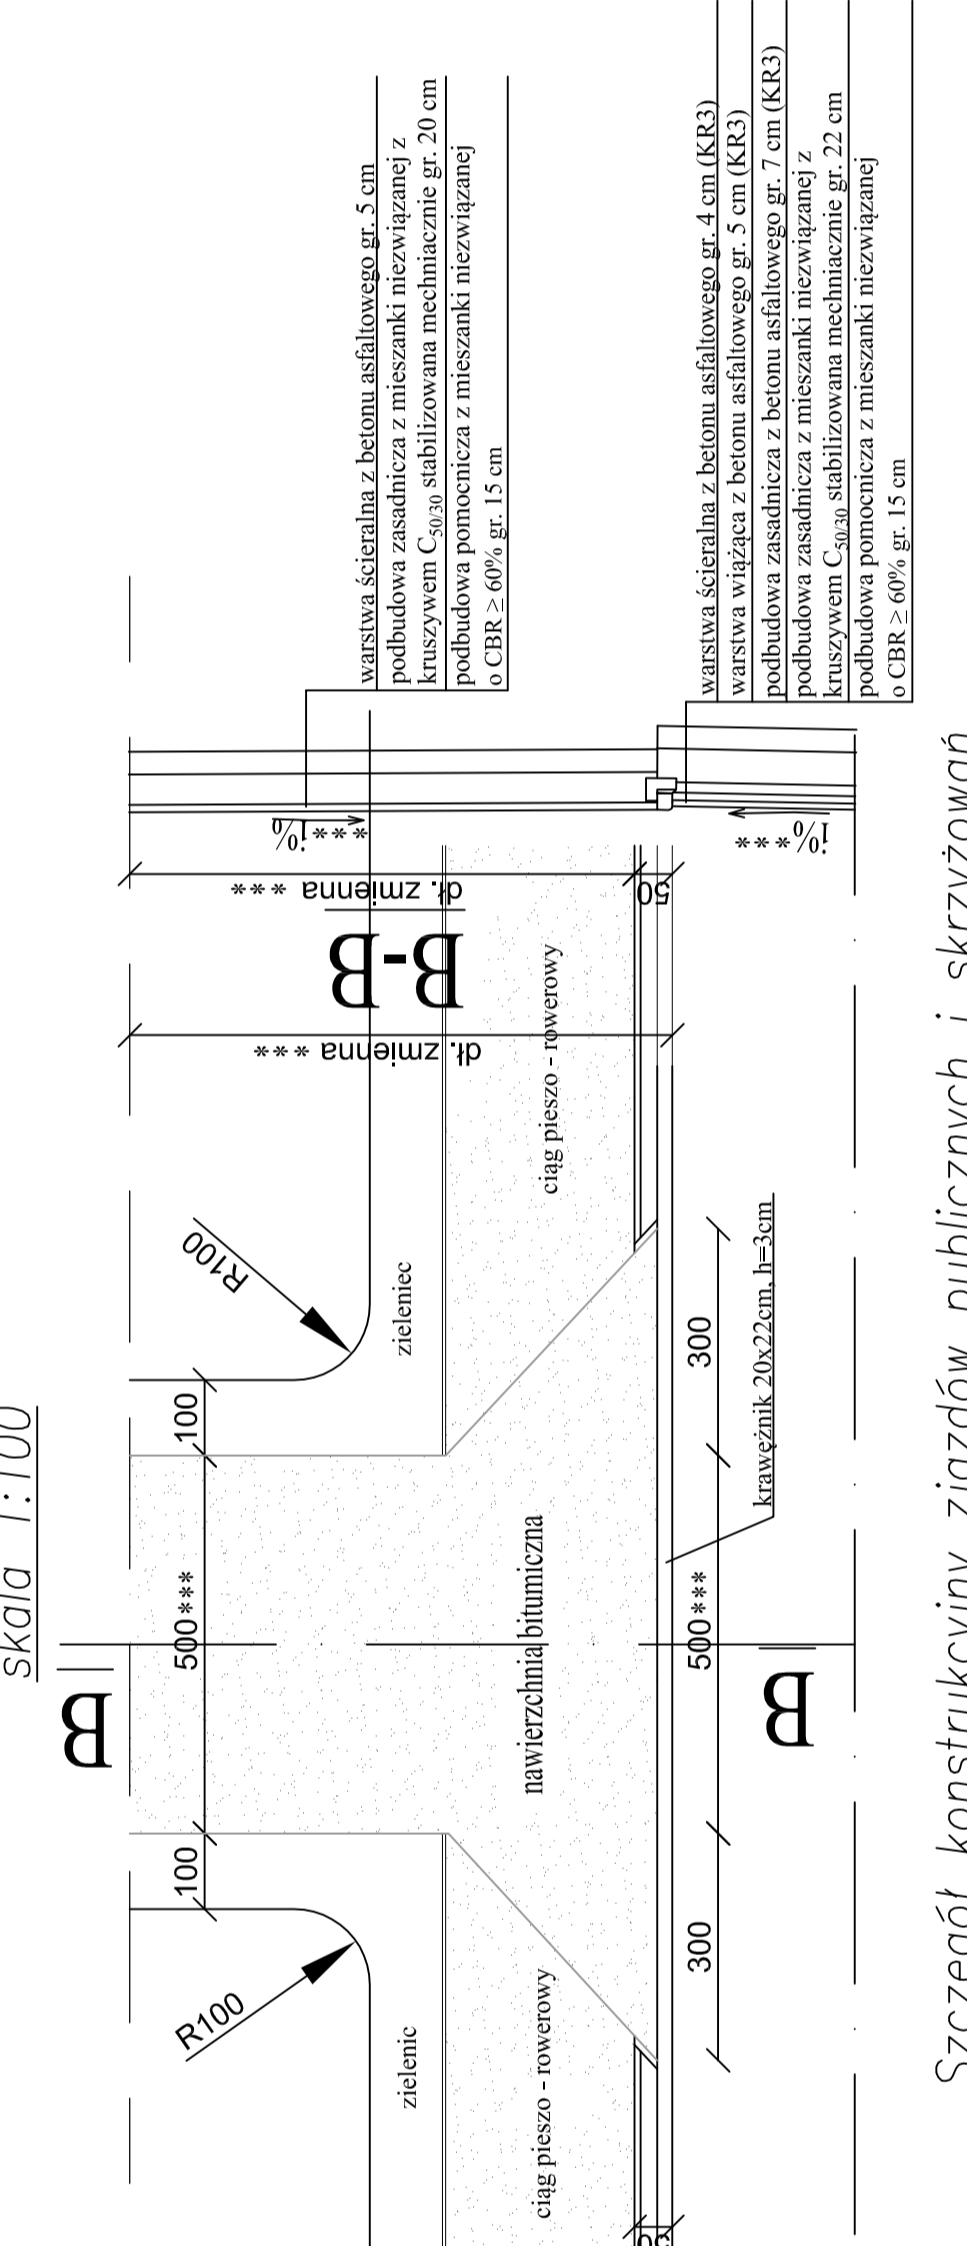


Szczegół konstrukcyjny zjazdów publicznych i skrzyżowań
z kostki brukowej betonowej
skala 1:100

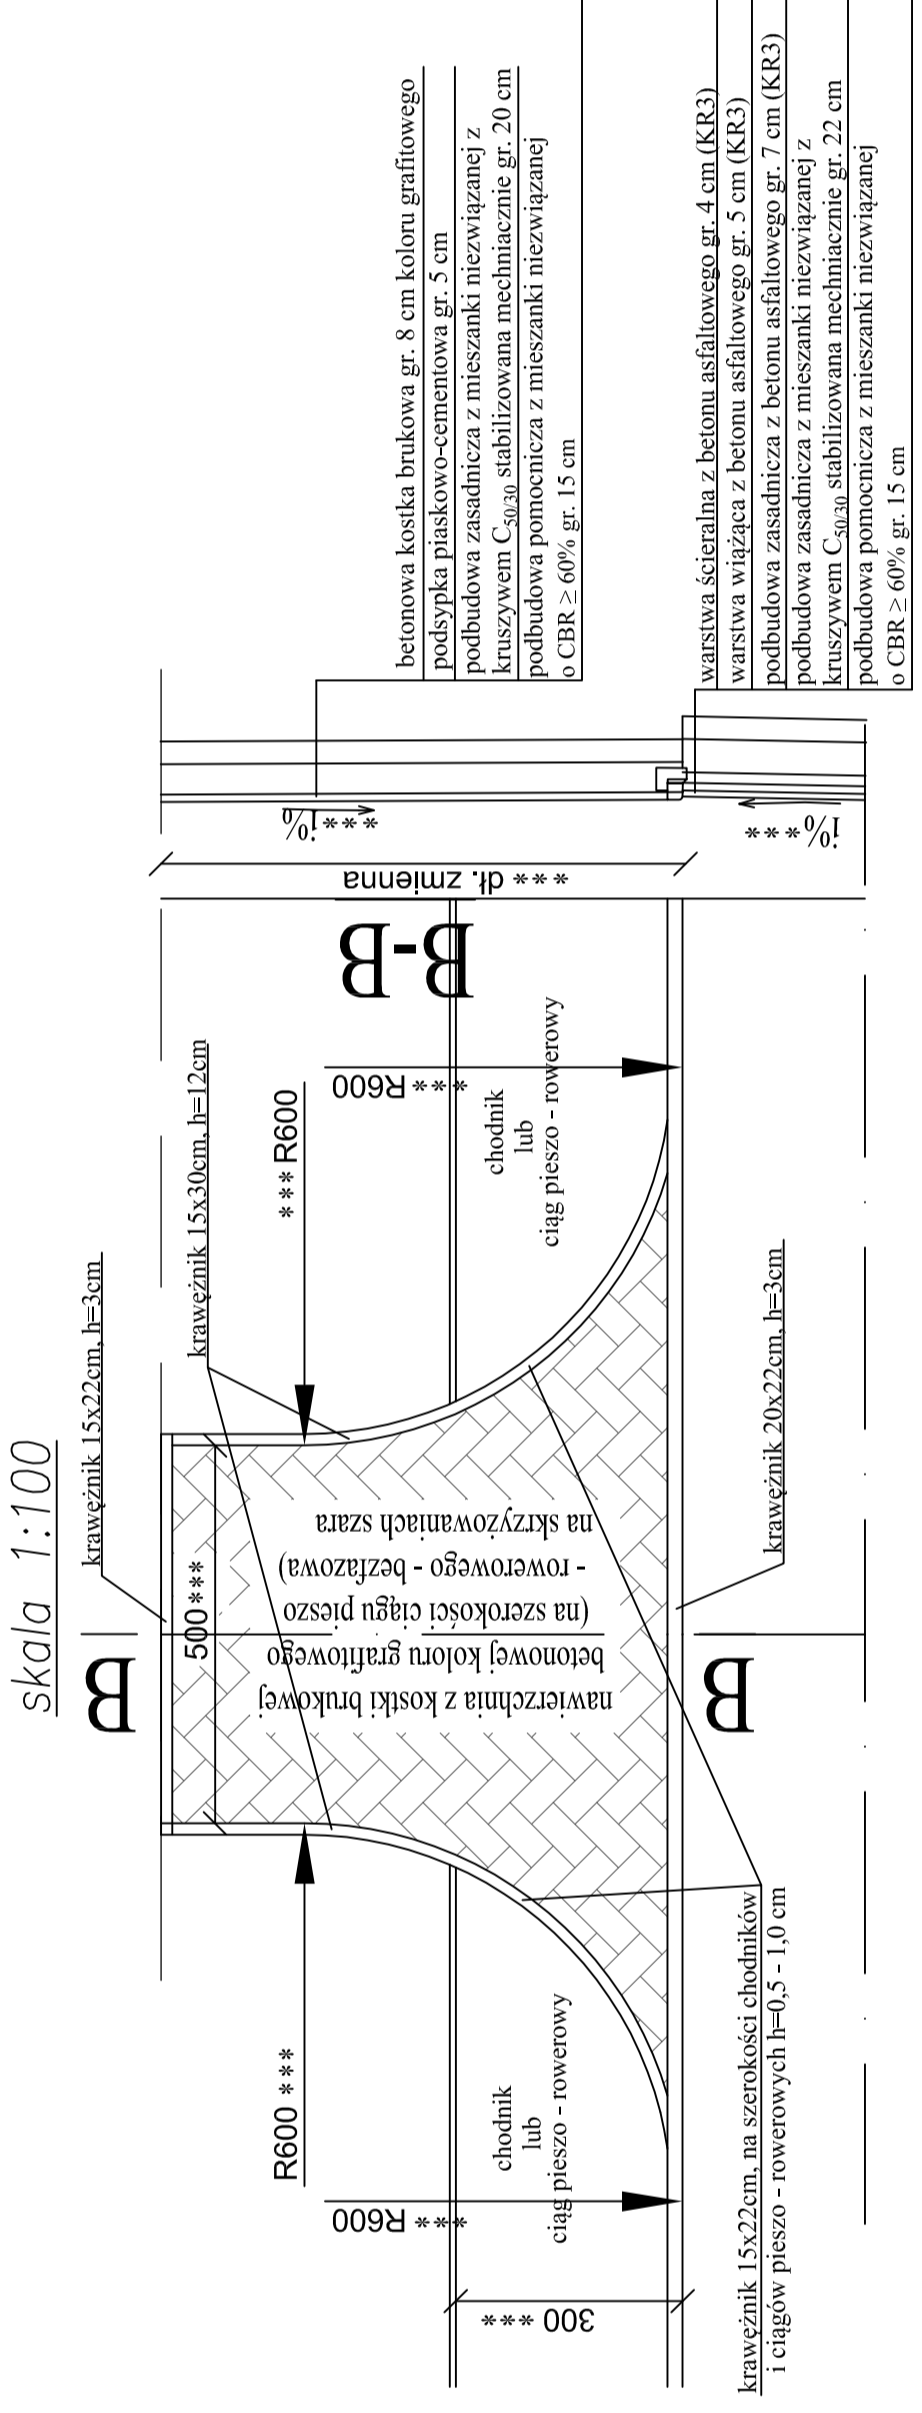

Szczegół konstrukcyjny zjazdów bitumicznych
w połączeniu z drogą dla rowerów i chodnikiem
skala 1:100

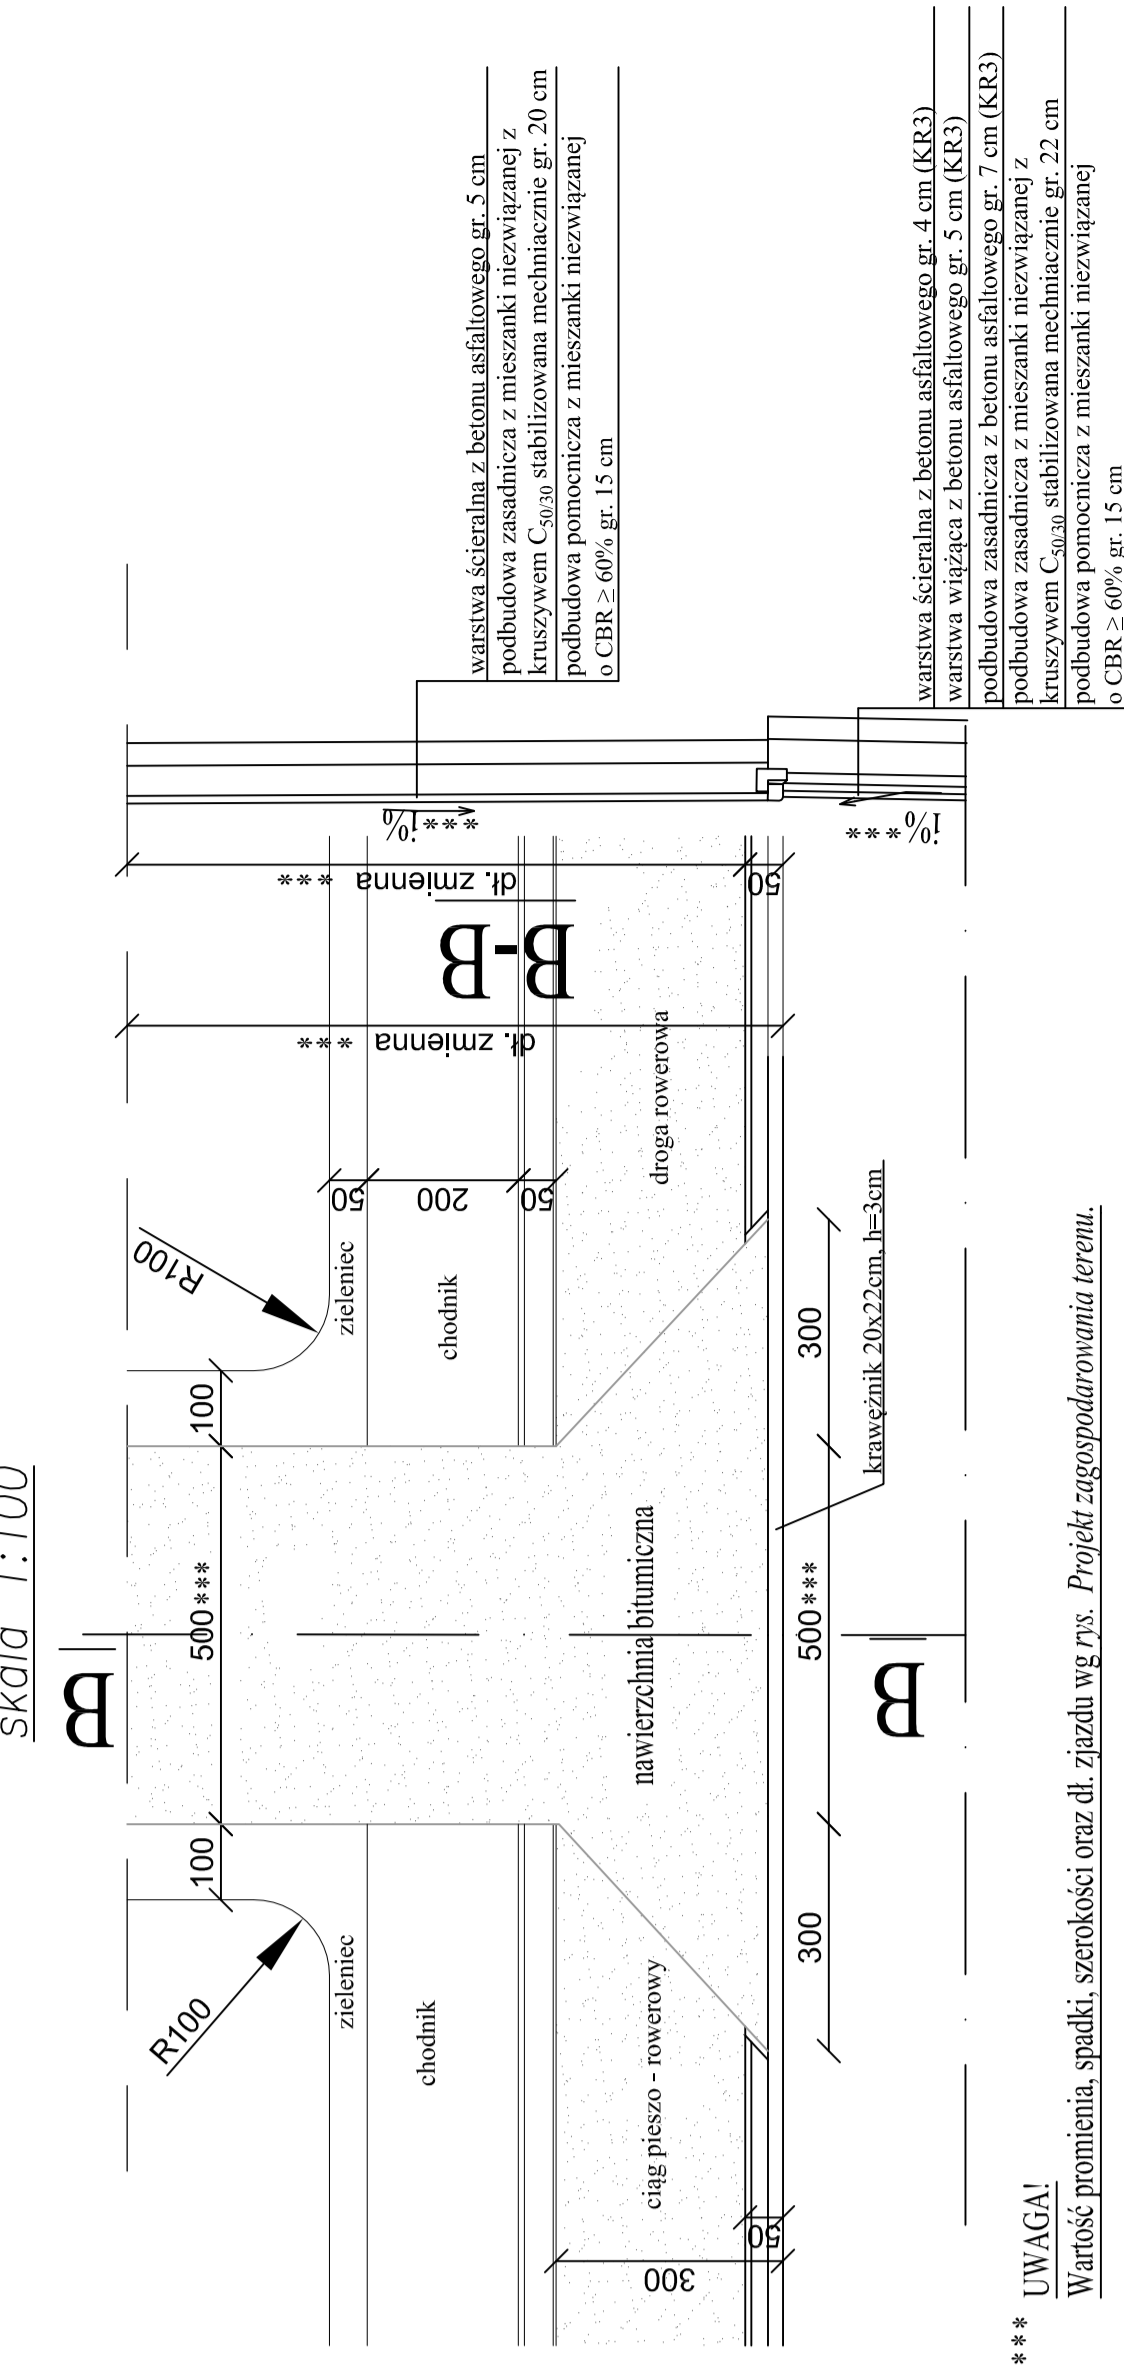

Szczegół przejścia dla pieszych
skala 1:10

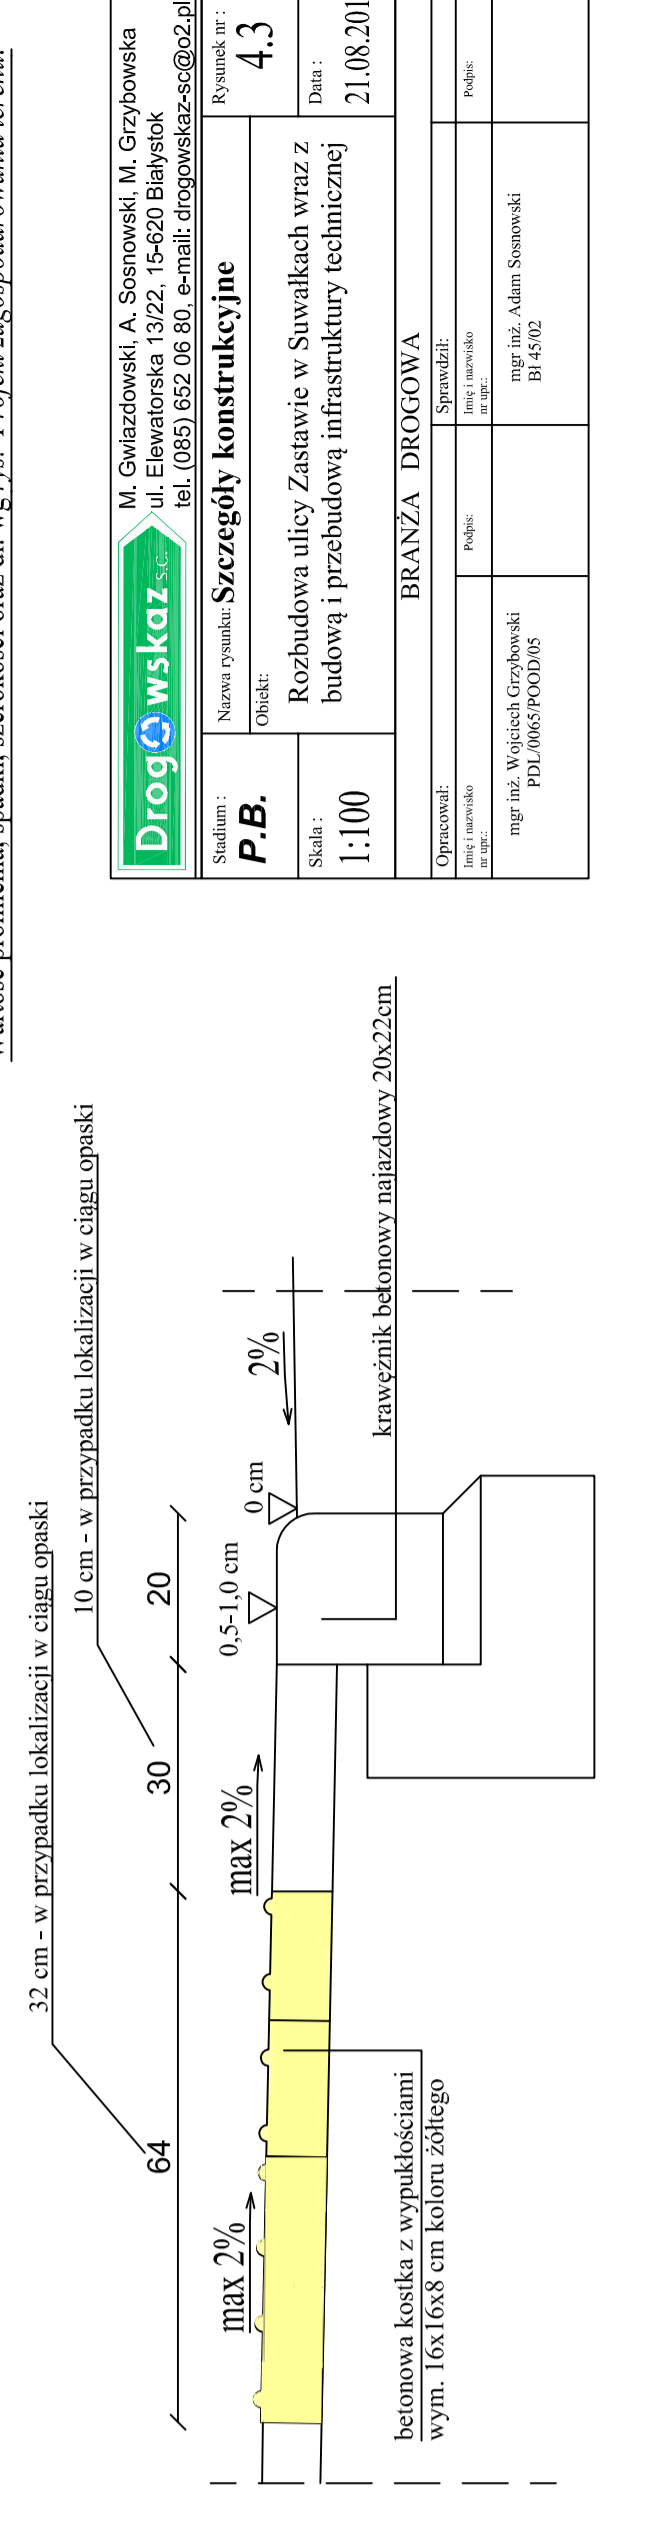

		M. Gwiżdowski, A. Sosnowski, M. Grzybowska ul. Elewatorska 13/22, 15-620 Białystok tel. (085) 652 06 80, e-mail: drogowkskasz@o2.pl	
Skalony:	P.B.	Nazwa rysunku:	Szczegóły konstrukcyjne
Skala:	1:100	Obiekt:	Rozbudowa ulicy Zastawie w Suwałkach wraz z budową i przebudową infrastruktury technicznej
		Rysunek nr:	4.3
		Data:	21.08.2017
BRANZA DROGOWA			
Opracował:	mgr inż. Wojciech Grzybowski POL/0065/POD/015	Sprawdził:	mgr inż. Adam Sosnowski BI-45/02
		Publikacja:	