


Profil kanalizacji sanitarnej

Skala 1:100/500

— teren istniejący
— teren projektowany

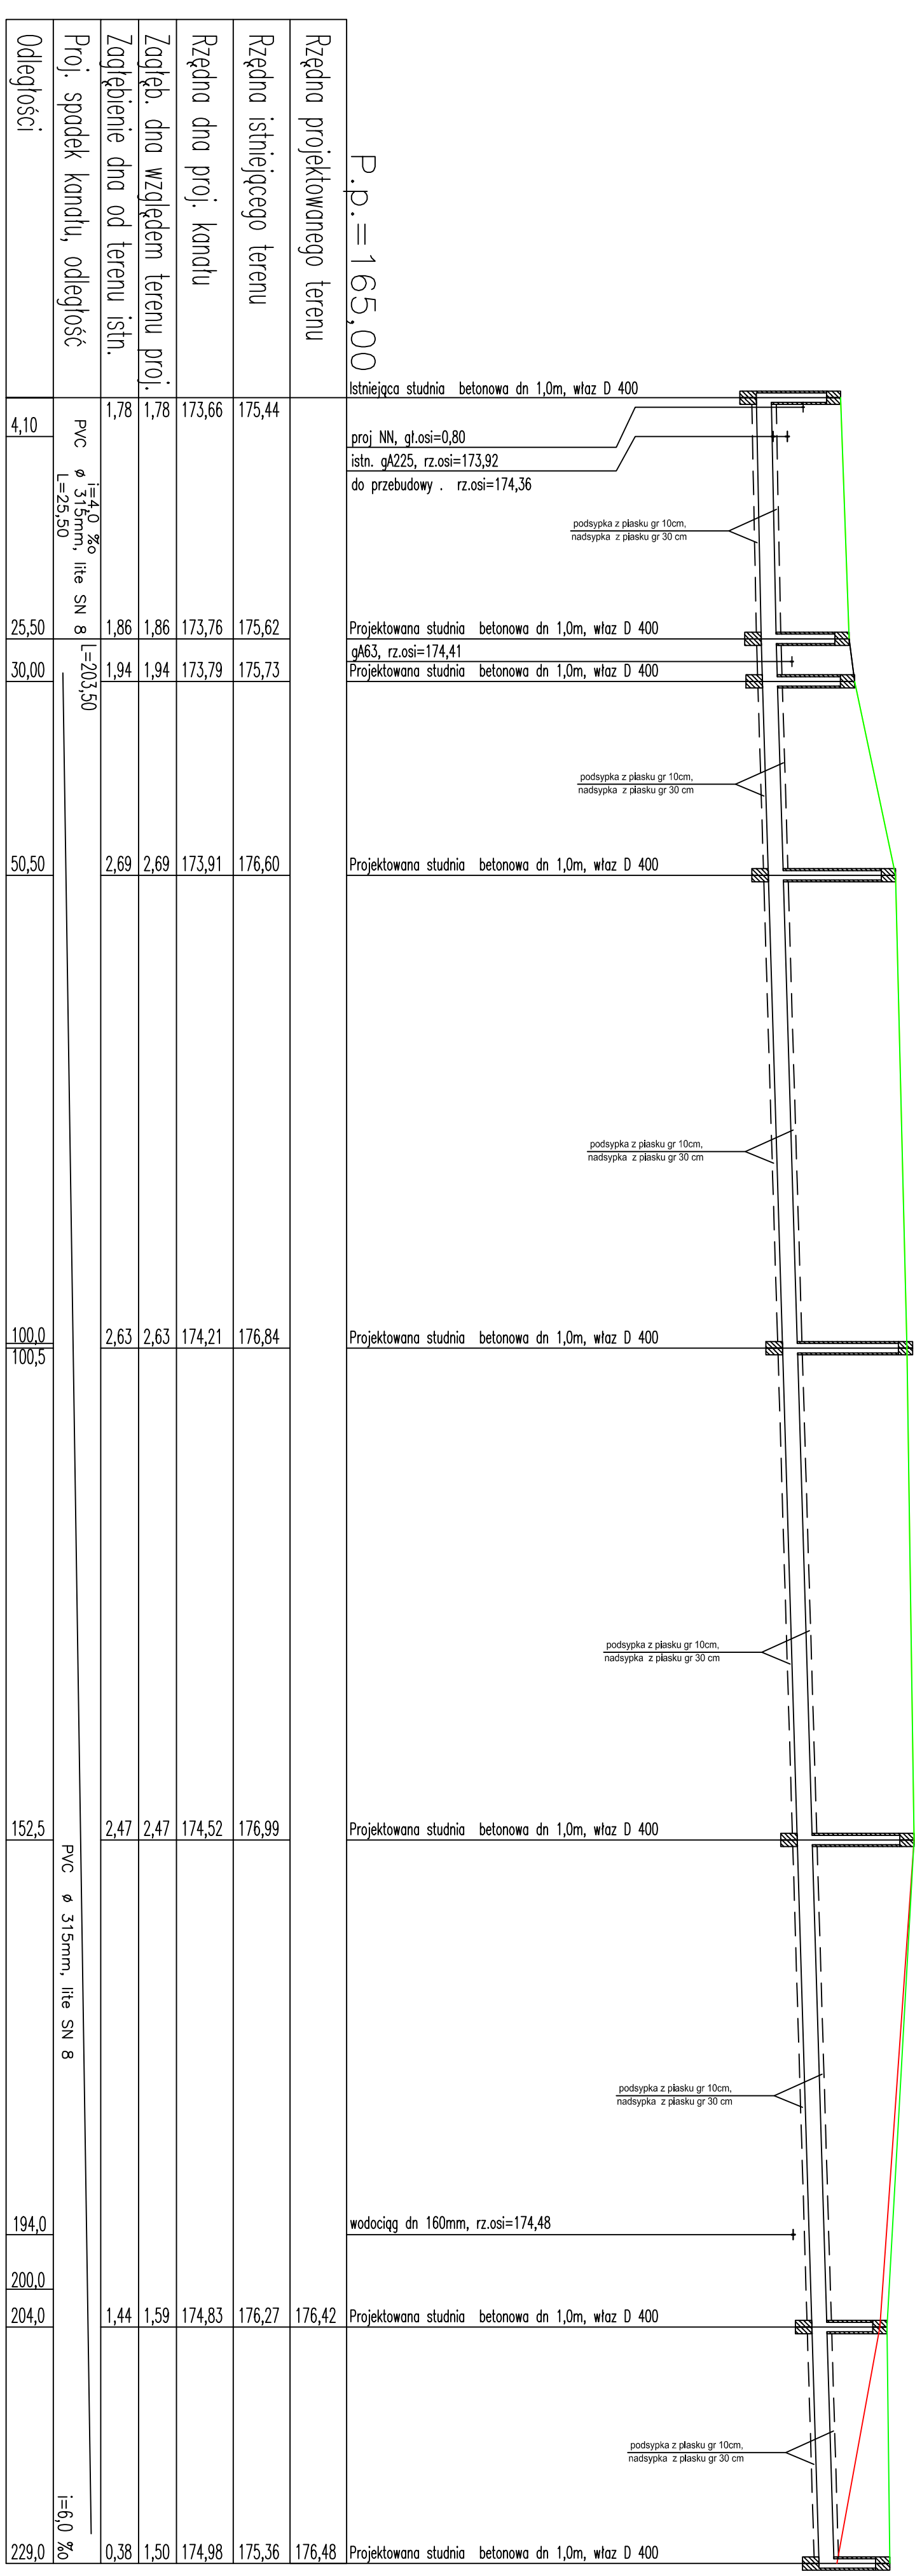

P.p. = 165,00

		M. Gwoździowski, A. Sosnowski, M. Grzybowak ul. Elewatorska 13/2E, 15-650 Białystok tel. (085) 652 06 80, e-mail: drogowik@drogowik.pl	
Stan: P.W. Skala: 1:100/500 Wytyczenie: mgr inż. Agnieszka Fedoruk-Waliko nr upr. PDL0049PWOS12 Wytyczenie: inż. Marcin Waliko	Nazwa i symbol: Profil kanalizacji sanitarnej Obiekt: Rozbudowa ulic: Zastawie, Targowej, Bazarowej oraz Bathyckiej w Suwałkach - branża sanitarna ETAP I Branża: BRANŻA SANITARNA	Koszyk nr.: 7 Data: 21.08.2017	