Profil przebudowy gazociągu

Skala 1:100/100

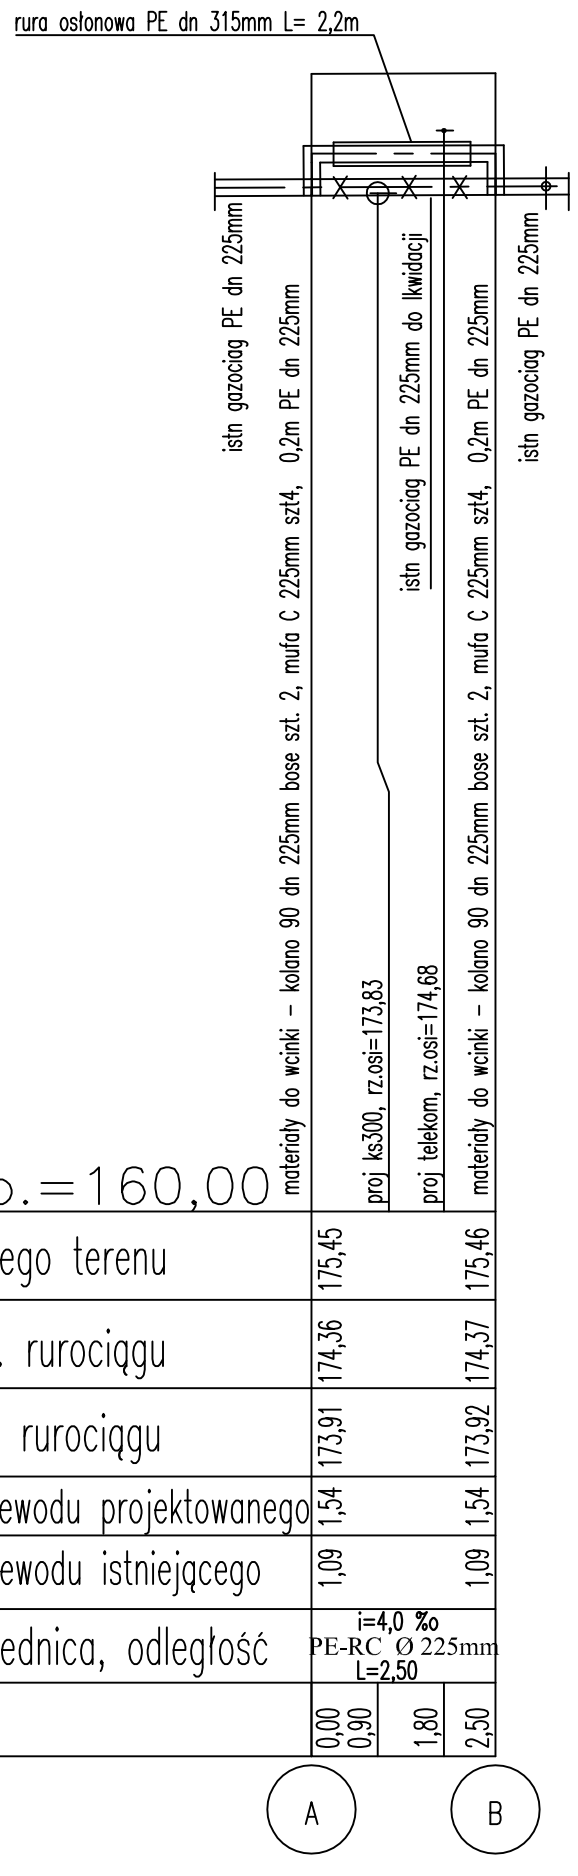

P.p.=160,00

	A		B
Rzędna istniejącego terenu	175,45		175,46
Rzędna osi proj. rurociągu	174,36		174,37
Rzędna osi istn. rurociągu	173,91		173,92
Zagłębienie osi przewodu projektowanego	1,54		1,54
Zagłębienie osi przewodu istniejącego	1,09		1,09
Proj. spadek, średnica, odległość	i=4,0 ‰ PE-RC Ø 225mm L=2,50		
Odległości	0,00 0,90	1,80	2,50

Drogowskaz s.c.
M. Gwiazdowski, A. Sosnowski, M. Grzybowska
ul. Elewatorska 13/22, 15-620 Białystok
tel. (085) 652 06 80, e-mail: drogowskaz-sc@o2.pl

Stadium : **P.B.**	Nazwa rysunku: Profil przebudowy gazociagu	Rysunek nr : 9
Skala : 1:100/100	Obiekt: Rozbudowa ulic: Zastawie, Targowej, Bazarowej oraz Bałtyckiej w Suwałkach - branża sanitarna ETAP I	Data : 21.08.2017

BRANŻA SANITARNA

Opracował:			
Imię i nazwisko nr upr.:	Podpis:		
mgr inż. Agata Fiedoruk Walko nr upr. PDL/0049/PWOS/12 Współpraca: inż. Mariusz Walko			